


# RZUT FUNDAMENTÓW

## 1:50

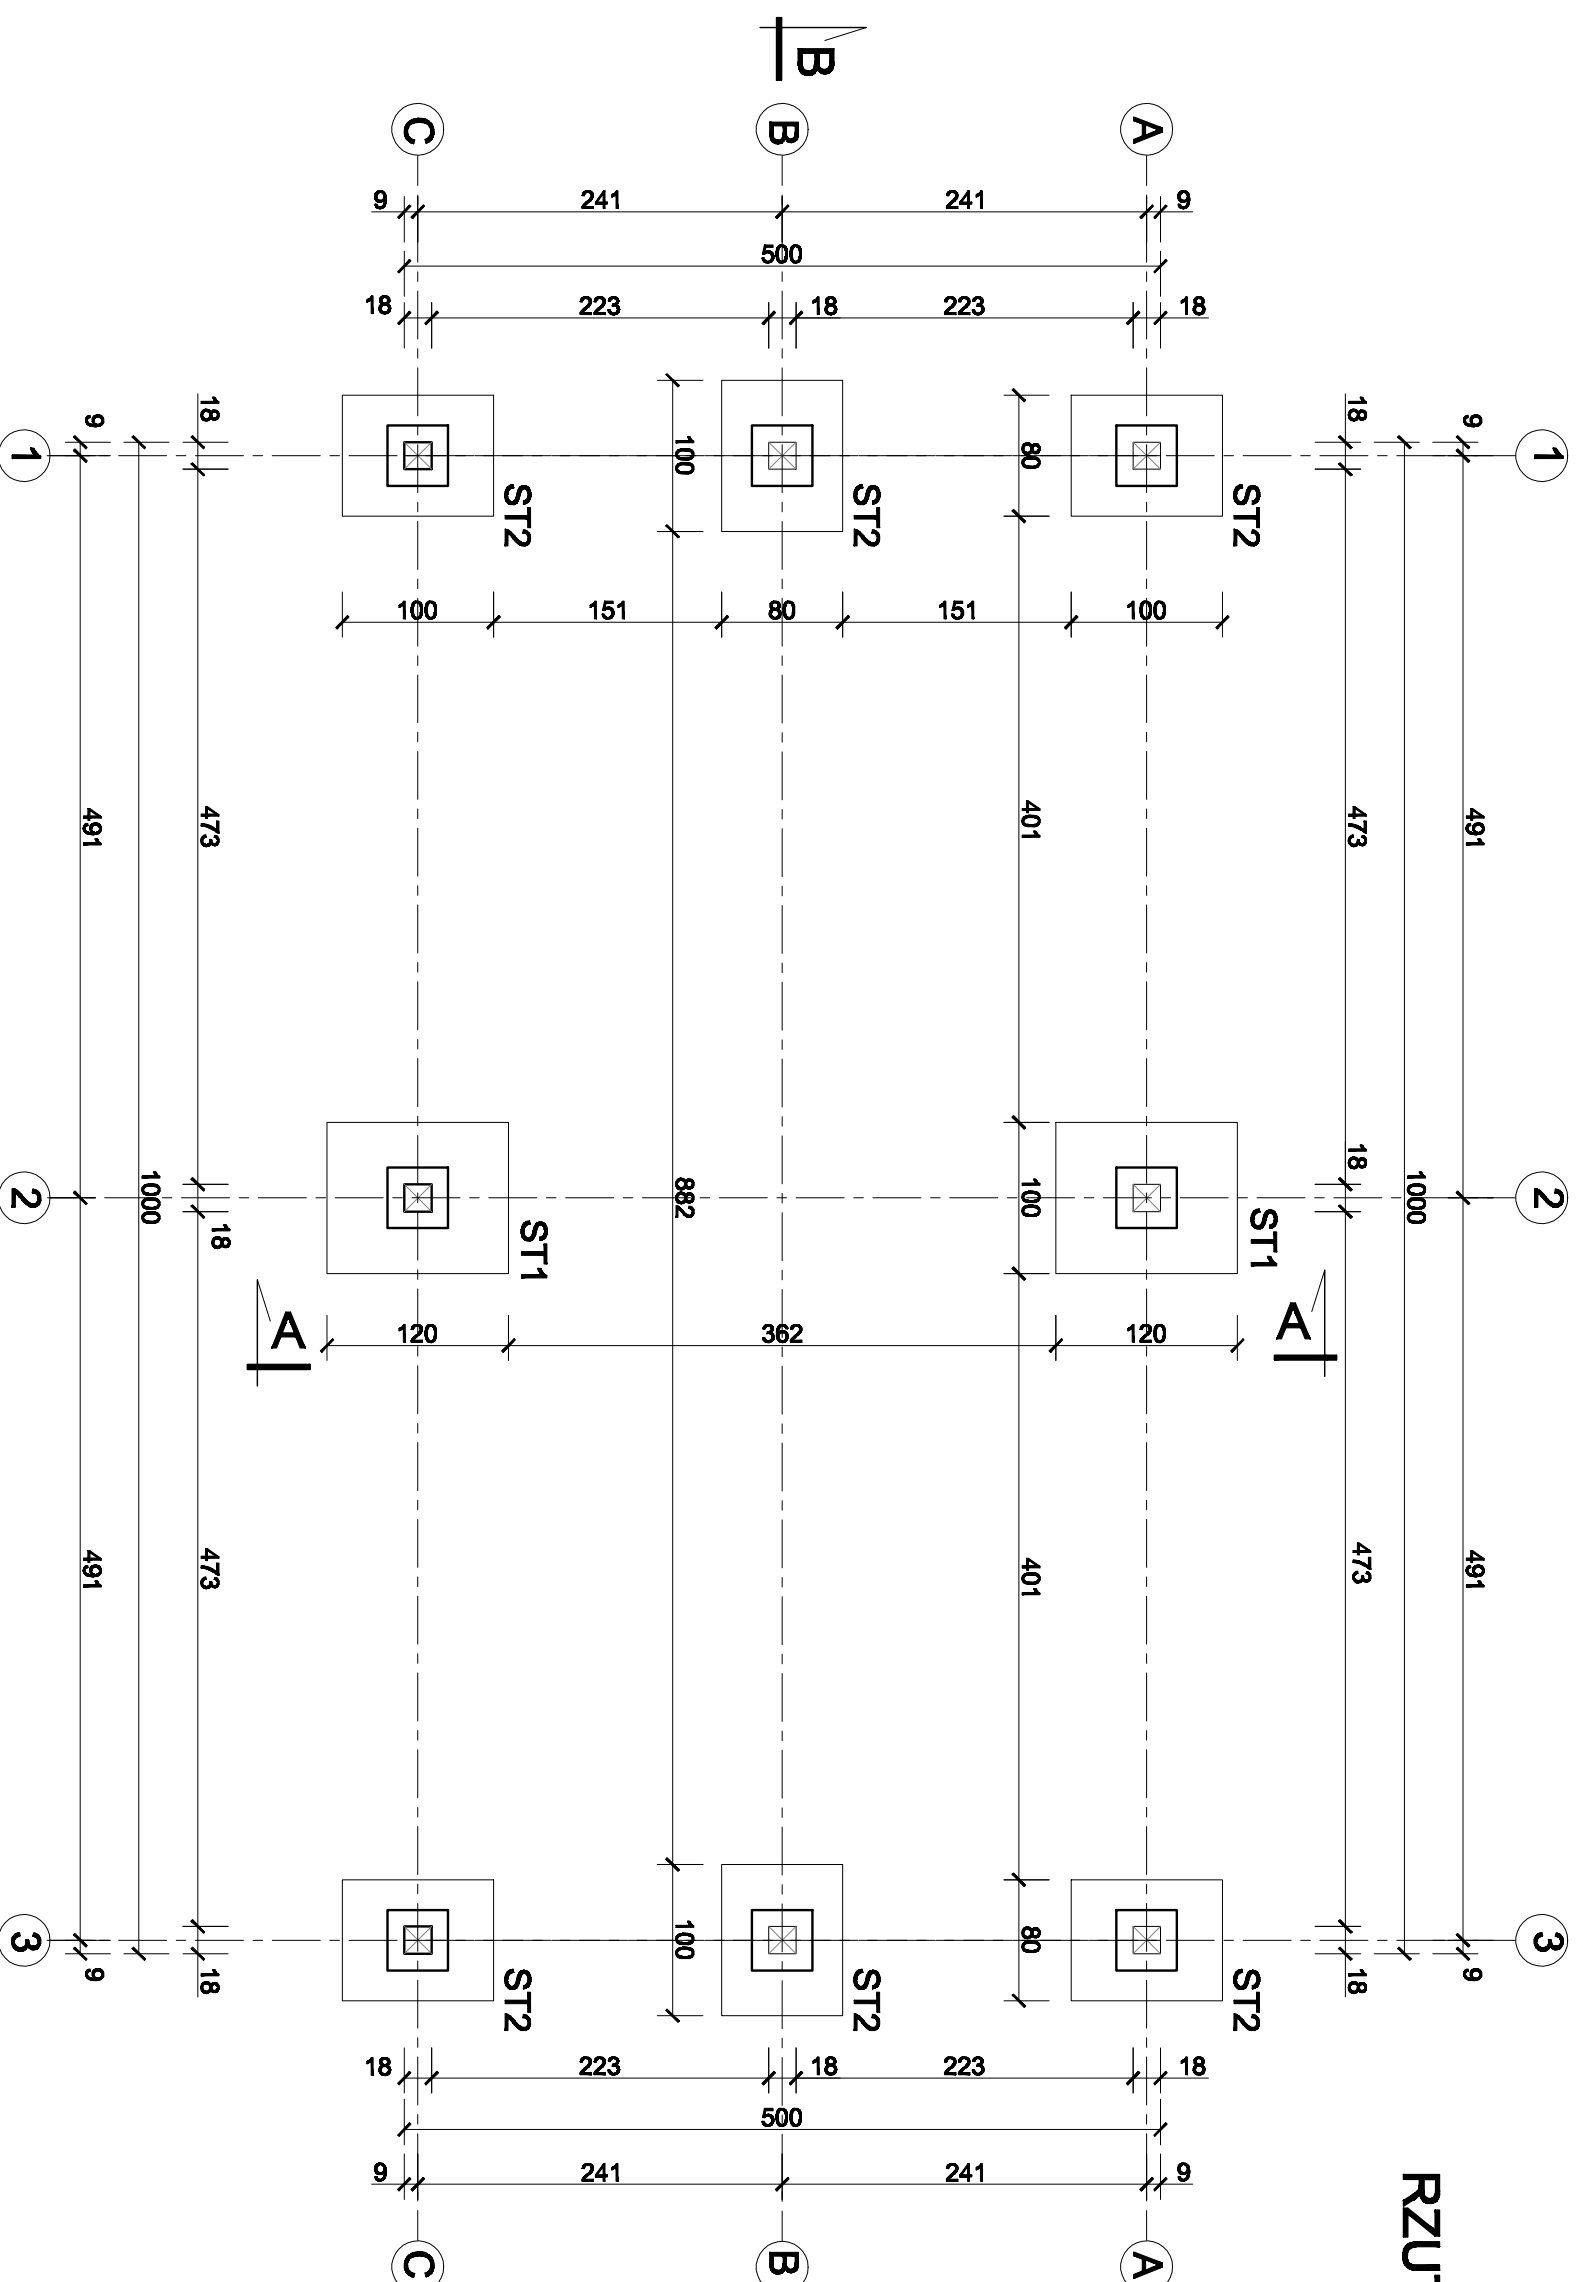

Jednostka Projektowa:		skala	
BIURO PROJEKTÓW „SADYBA” BOGUSŁAWA PIETRUKO		1:50	
65-021 ZIELONA GÓRA, UL. DĄBROWSKIEGO 40/2		data	
INWESTOR:		11.2021	
GMINA ŚWIDNICA		rys. nr 7	
66-008 ŚWIDNICA, UL. DŁUGA 38			
TEMAT:			
BUDOWA KOMPLEKSU REKREACYJNO-SPORTOWEGO			
GRABOWIEC dz. nr 345/5, obręb 0003 Grabowiec			
Nazwa rysunku:			
WIATA DREWNIANA - RZUT FUNDAMENTÓW			
Projektował:	mgr inż. Bogusława Pietruko	upr. konstr. - budowl.	
Opracował:		nr 168/94/ZG	