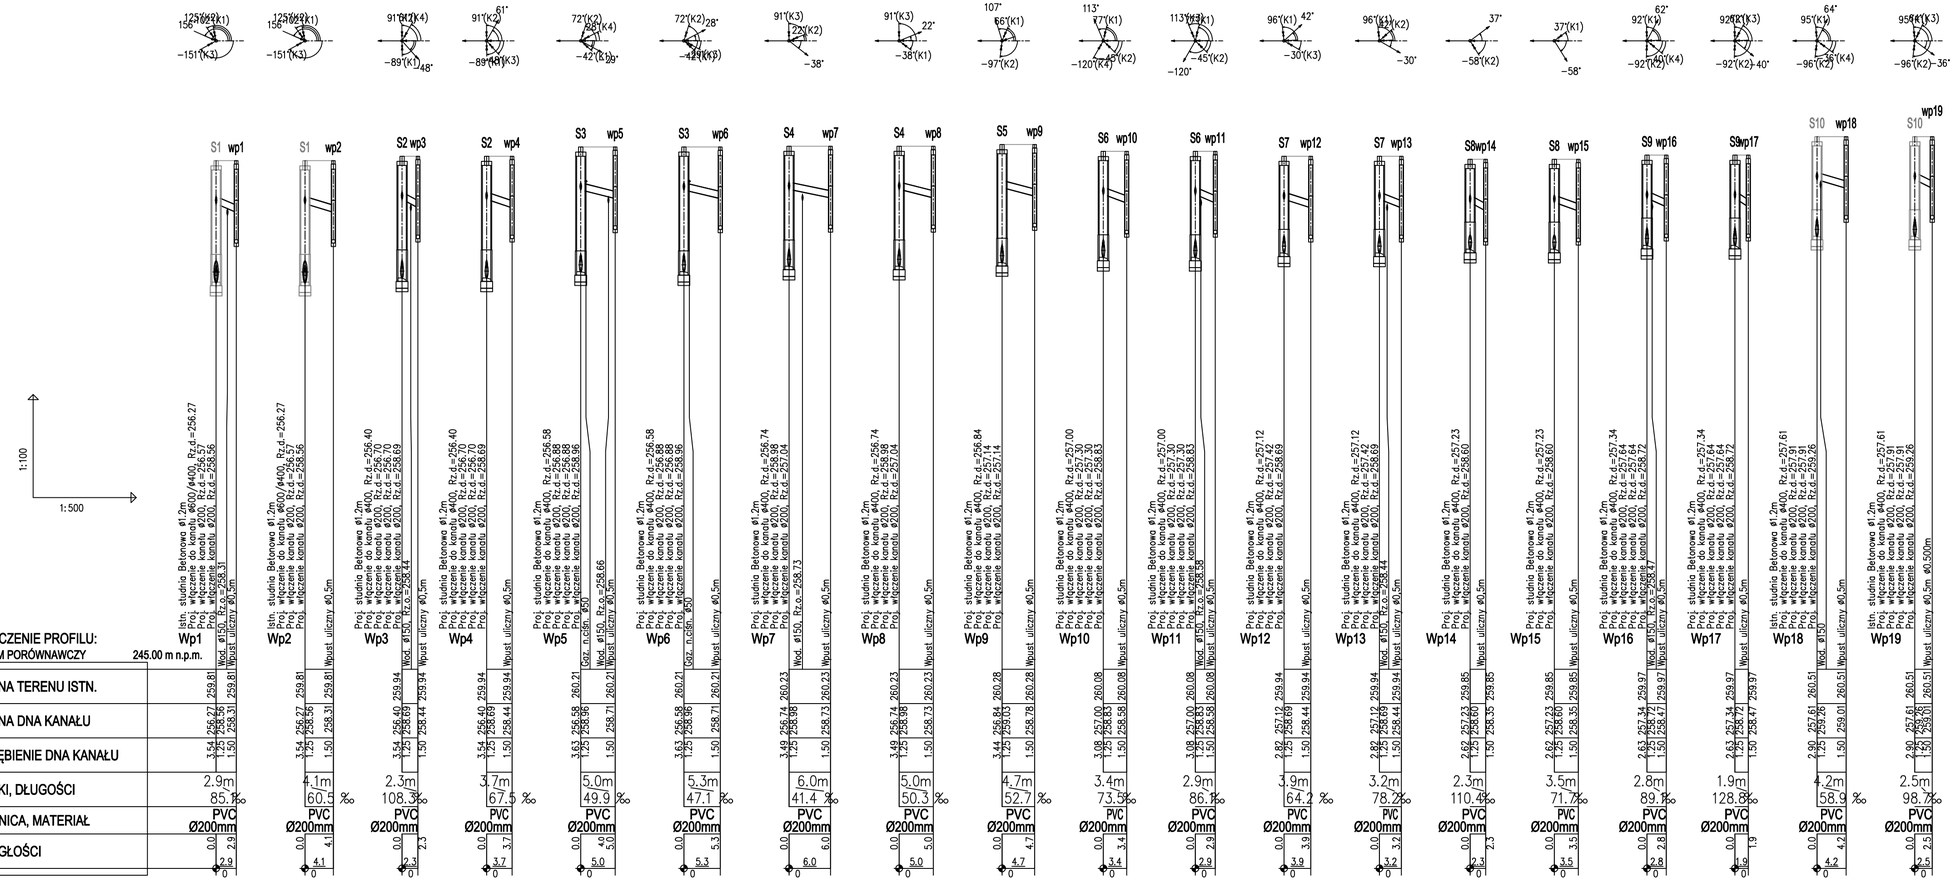

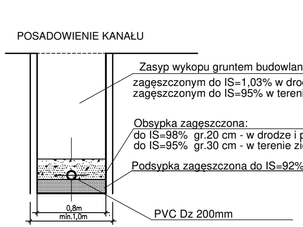

Uwagi:

1. Nie wyklucza się występowania dodatkowego uzbrojenia terenu nie wykazanego na mapie.
2. Przed przystąpieniem do robót w wykopie otwartym należy ręcznie wykonać przekopy kontrolne dla zlokalizowania rzeczywistego przebiegu i głębokości posadowienia istniejącego uzbrojenia. Przekopy należy prowadzić pod nadzorem użytkowników uzbrojenia.
3. Wszystkie napotkane urządzenia należy traktować jako czynne, będące pod napięciem i grożące porażeniem.
4. Rzędne włazów należy dostosować do rzeczywistej rzędnej terenu projektowanego.
5. W przypadku ułożenia kanału bez wymaganego przykrycia 1,0m należy zastosować ocieplenie keramzytem.
6. W pobliżu drzew roboty prowadzić nie uszkadzając bryły korzeniowej, aby nie doprowadzić do utraty statczności drzewa oraz jego powolnego obumierania.
7. W przypadku natrafienia w dnie wykopu na grunty nasypowe oraz plastyczne, wykop należy przegłębić 50cm i wymienić na pospółkę.
8. Wykop w jezdni po budowie kanalizacji zasypywać gruntem G1.
9. Do budowy należy zastosować rury PVC lite SN8 SDR 34 z wydłużonymi kielichami
10. Ściany wykopu zabezpieczyć typową obudową pogrążalną wg opisu.
11. Przy realizacji kanalizacji należy zachować czystość połączeń oraz starannie zagęścić grunt wokół rur i studzienek.

INWESTOR:	Sosnowieckie Wodociągi Spółka Akcyjna 41-200 Sosnowiec, ul. Ostrogórska 43
NAZWA INWESTYCJI:	Przebudwa sieci kanalizacyjnej w ul. Podjazdowej w Sosnowcu
DATA OPRACOWANIA:	10.2020r.
RODZAJ OPRACOWANIA:	PROJEKT BUDOWLANY, PROJEKT WYKONAWCZY
SKALA:	1:100/500
TYTUŁ RYSUNKU:	Profil podłużny przykanalików deszczowych
NR RYSUNKU:	4
PROJEKTANT:	mgr inż. Marek Wilczok
NR UPR.:	SLK/2075/POOS/08
PODPIS:	
SPRAWDZAJĄCY:	
NR UPR.:	
PODPIS:	