


# Wydruk mapy

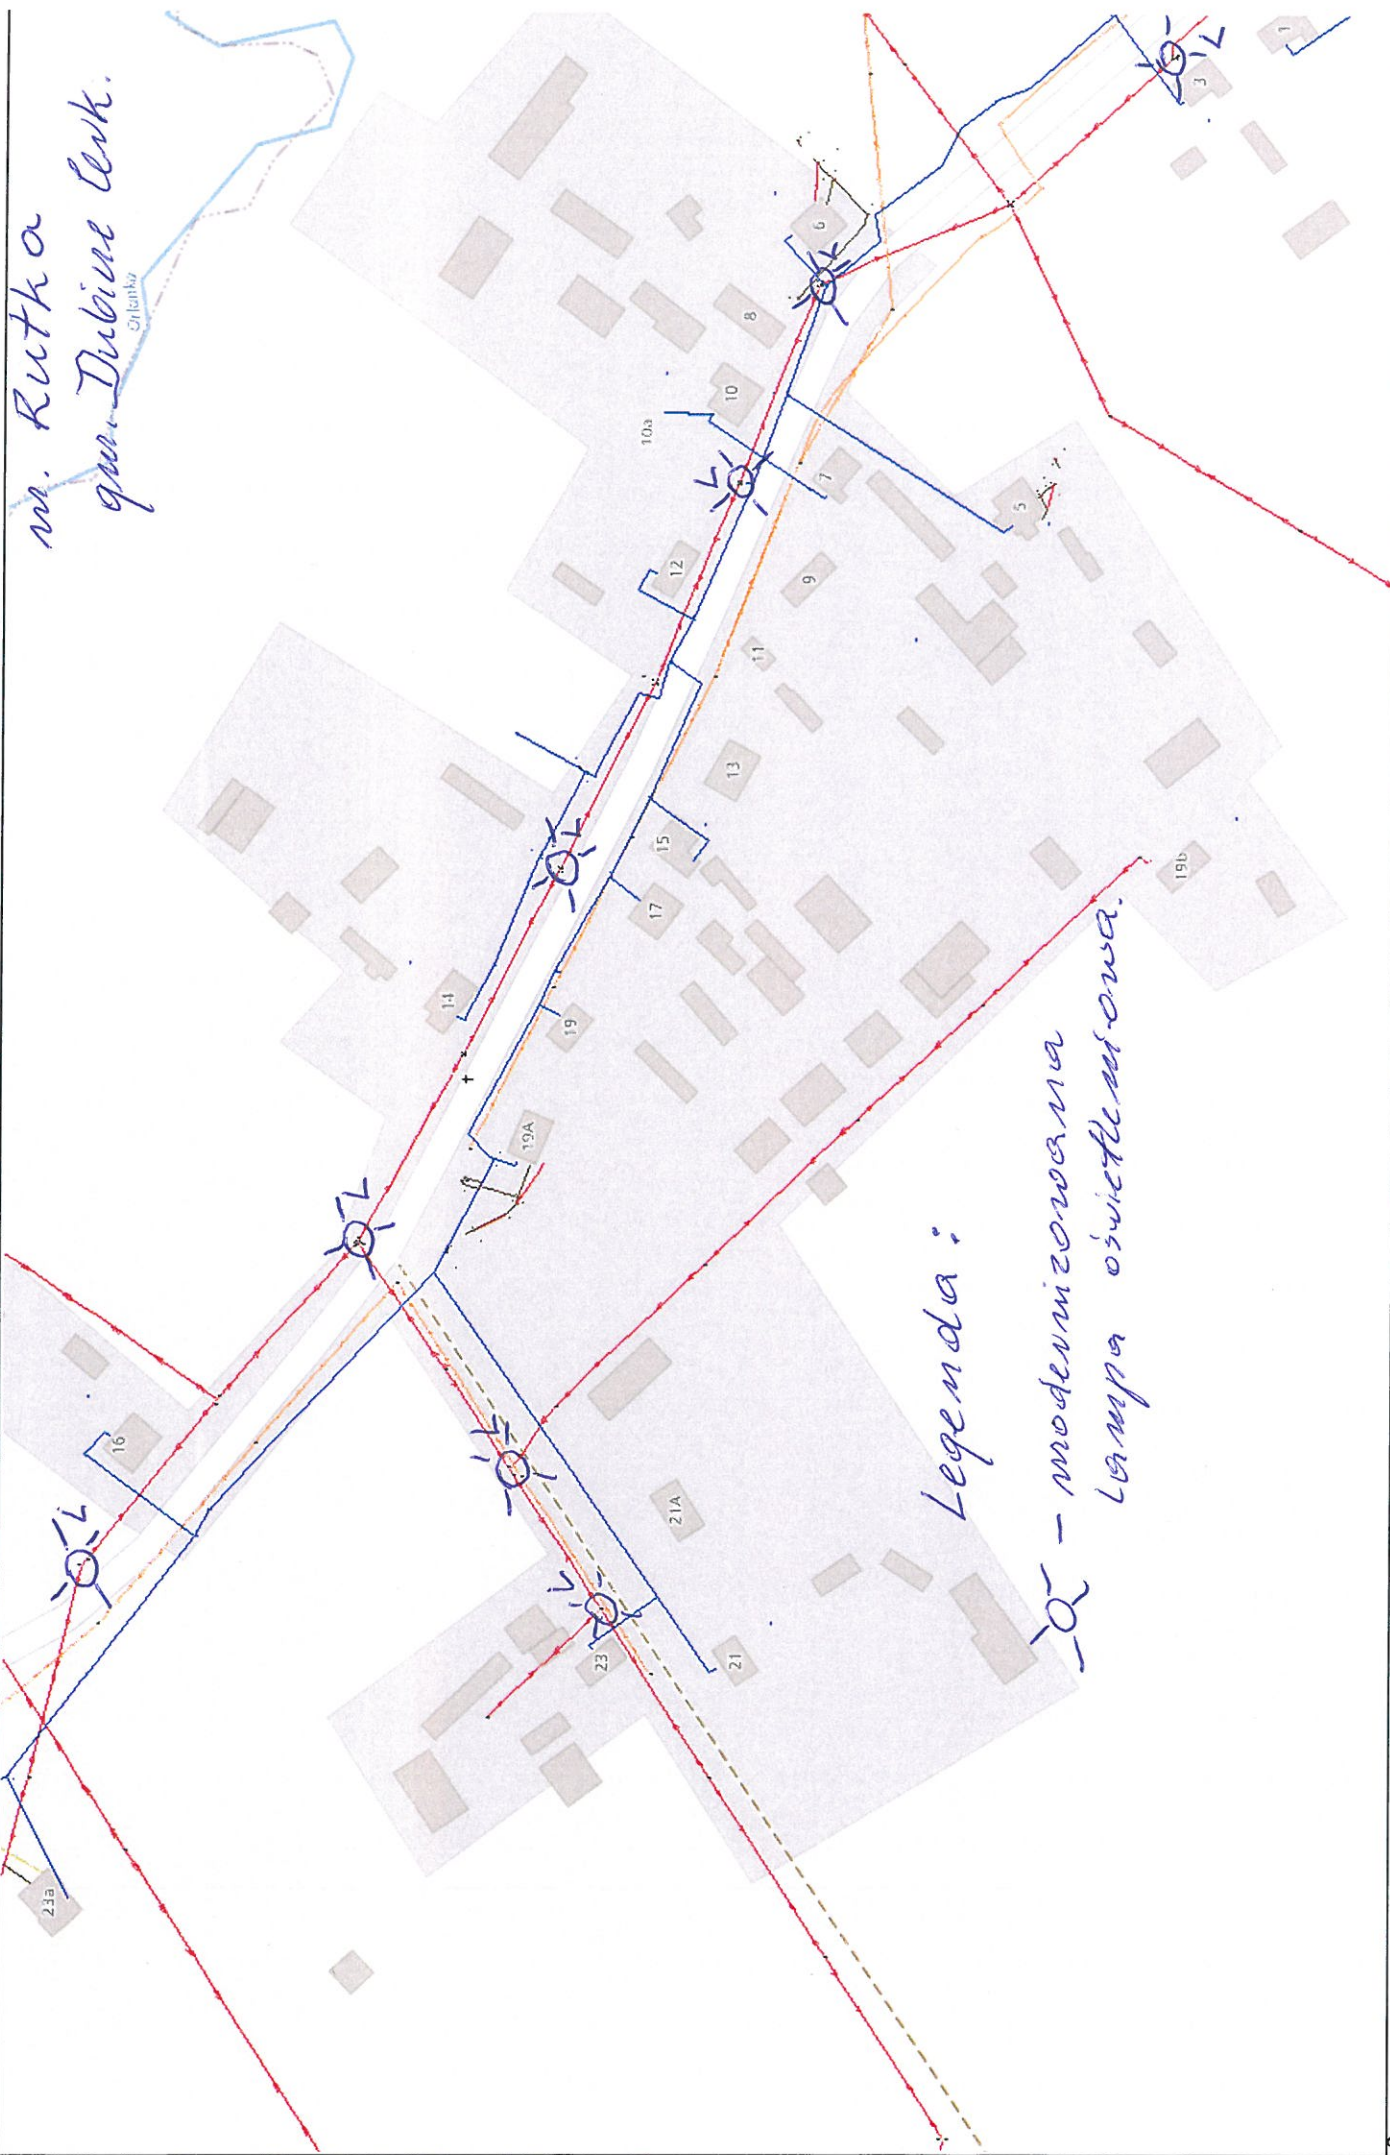


# Wydruk mapy



Sporządzono dnia: 10.06.2024 r.

Wydruk ma charakter poglądowy i nie jest dokumentem




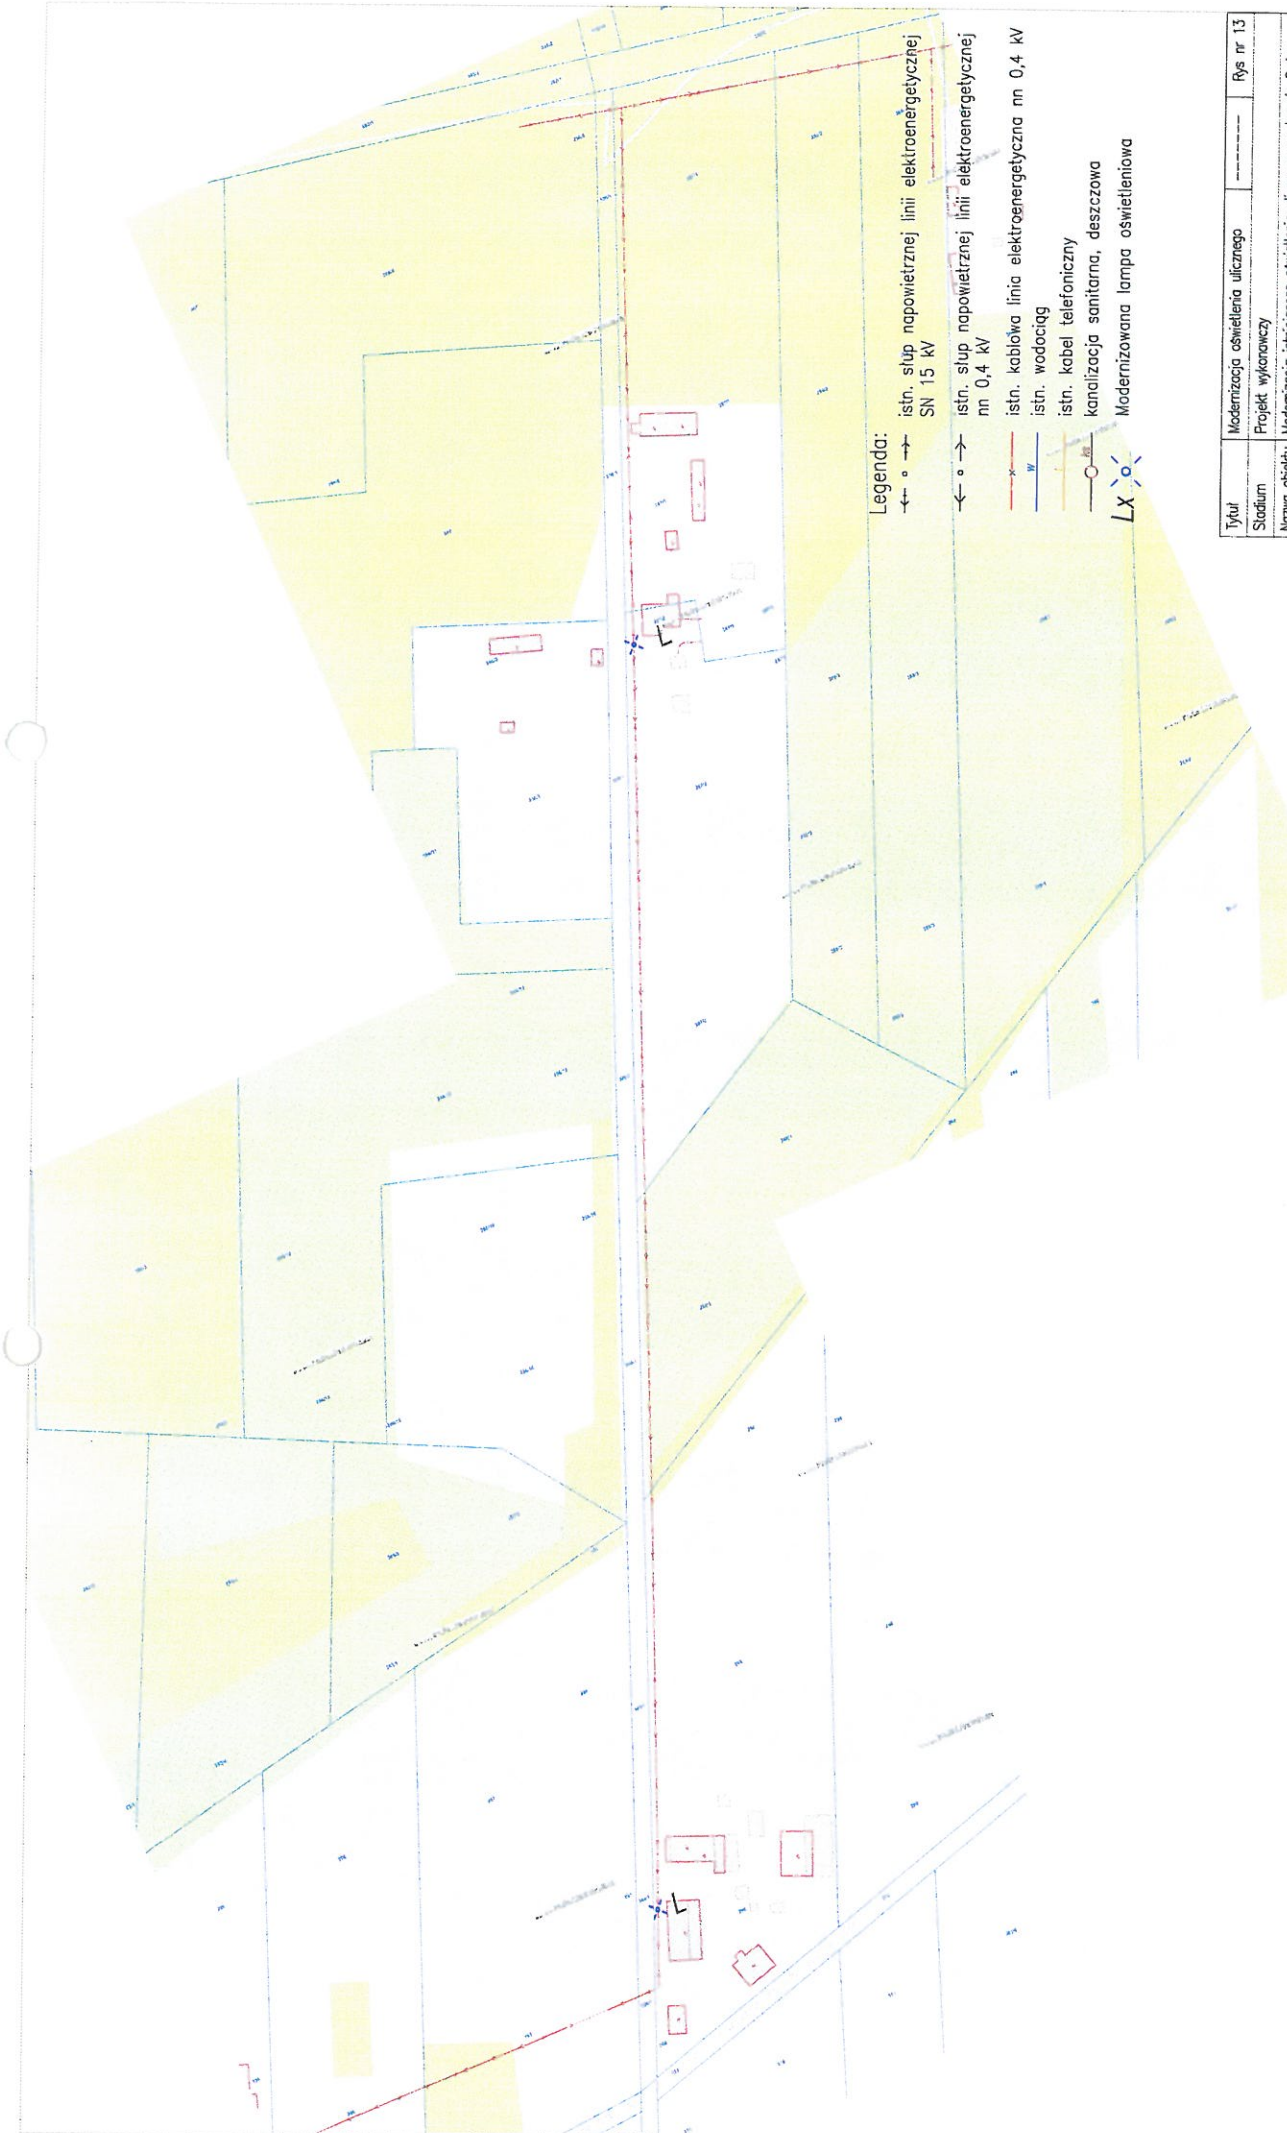

Legenda:

- ←- - - - -> istn. stup napowietrznej linii elektroenergetycznej SN 15 kV
- ←- - - - -> istn. stup napowietrznej linii elektroenergetycznej nn 0,4 kV
- x — istn. kablowa linia elektroenergetyczna nn 0,4 kV
- W — istn. wodociąg
- T — istn. kabel telefoniczny
- C — kanalizacja sanitarna, deszczowa
- LX — Modernizowana lampa oświetleniowa

Tytuł	Modernizacja oświetlenia ulicznego	Rys nr 13
Stadium	Projekt wykonawczy	
Nazwa obiektu budowlanego	Modernizacja istniejącego oświetlenia ulicznego na terenie Gminy Dubicze Cerkiewne	
Adres	Bobinka, gm. Dubicze Cerkiewne	
Inwestor	Gmina Dubicze Cerkiewne, ul. Główna 65, 17-204 Dubicze Cerkiewne	
Jednostka projektowa	ESCO PROJEKT Roman Dębowski ul. M. Maczowskiego 1/107,	

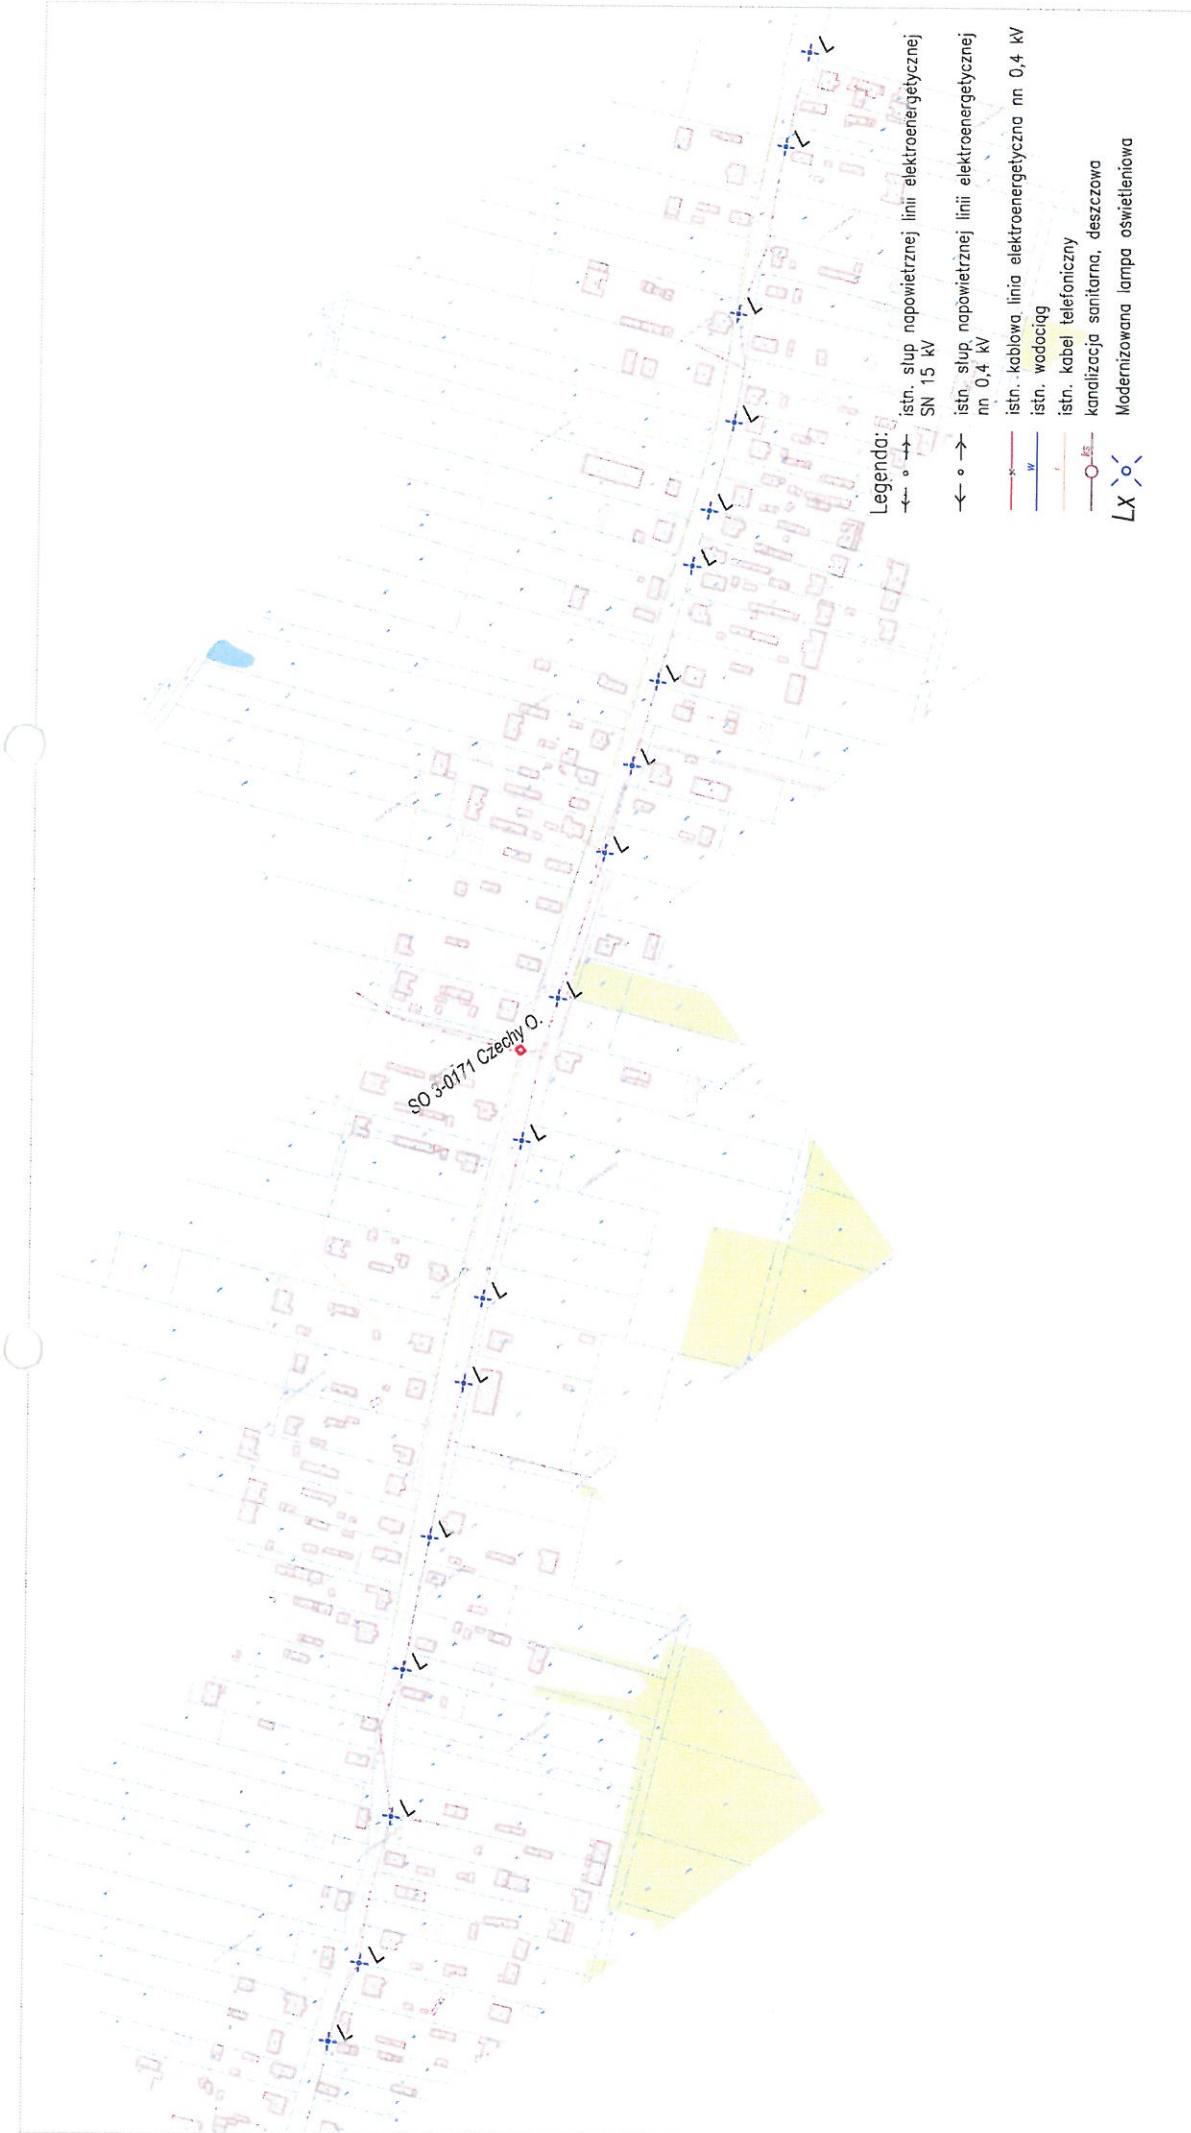

- Legenda:**
- ← ○ → istn. słup napowietrznej linii elektroenergetycznej SN 15 kV
  - ← ○ → istn. słup napowietrznej linii elektroenergetycznej nn 0,4 kV
  - istn. kablowa linia elektroenergetyczna nn 0,4 kV
  - w— istn. wodociąg
  - t— istn. kabel telefoniczny
  - k— kanalizacja sanitarna, deszczowa
  - LX Modernizowana lampa oświetleniowa


Tytuł	Modernizacja oświetlenia ulicznego	Rys nr 14
Stadium	Projekt wykonawczy	
Nazwa obiektu budowlanego	Modernizacja istniejącego oświetlenia ulicznego na terenie Gminy Dubicze Cerkiewne	
Adres	Czechy Orłanskie gm Dubicze Cerkiewne	
Inwestor	Gmina Dubicze Cerkiewne, ul. Główna 65, 17-204 Dubicze Cerkiewne	
Jednostka projektowa	ESCO PROJEKT Roman Dębowski ul. M. Machowskiego 1/107, 05-270 Mari	



- Legenda:**
- ←-o-→ istn. stup napowietrznej linii elektroenergetycznej SN 15 kV
  - ←-o-→ istn. stup napowietrznej linii elektroenergetycznej nn 0,4 kV
  - w — istn. kablowa linia elektroenergetyczna nn 0,4 kV
  - w — istn. wodociąg
  - t — istn. kabel telefoniczny
  - o — kanalizacja sanitarna, deszczowa
  - LX Modernizowana lampa oświetleniowa

Tytuł	Modernizacja oświetlenia ulicznego	Rys nr 16
Stadium	Projekt wykonawczy	
Nazwa obiektu budowlanego	Modernizacja istniejącego oświetlenia ulicznego na terenie Gminy Dubicze Cerkiewne	
Adres	Główny Bród i Kłakowo gm Dubicze Cerkiewne	
Investor	Gmina Dubicze Cerkiewne, ul. Główna 65, 17-204 Dubicze Cerkiewne	
Jednostka projektowa	ESCO PROJEKT Roman Debowski ul. M. Malachowskiego 1/107, 05-270 Marię	



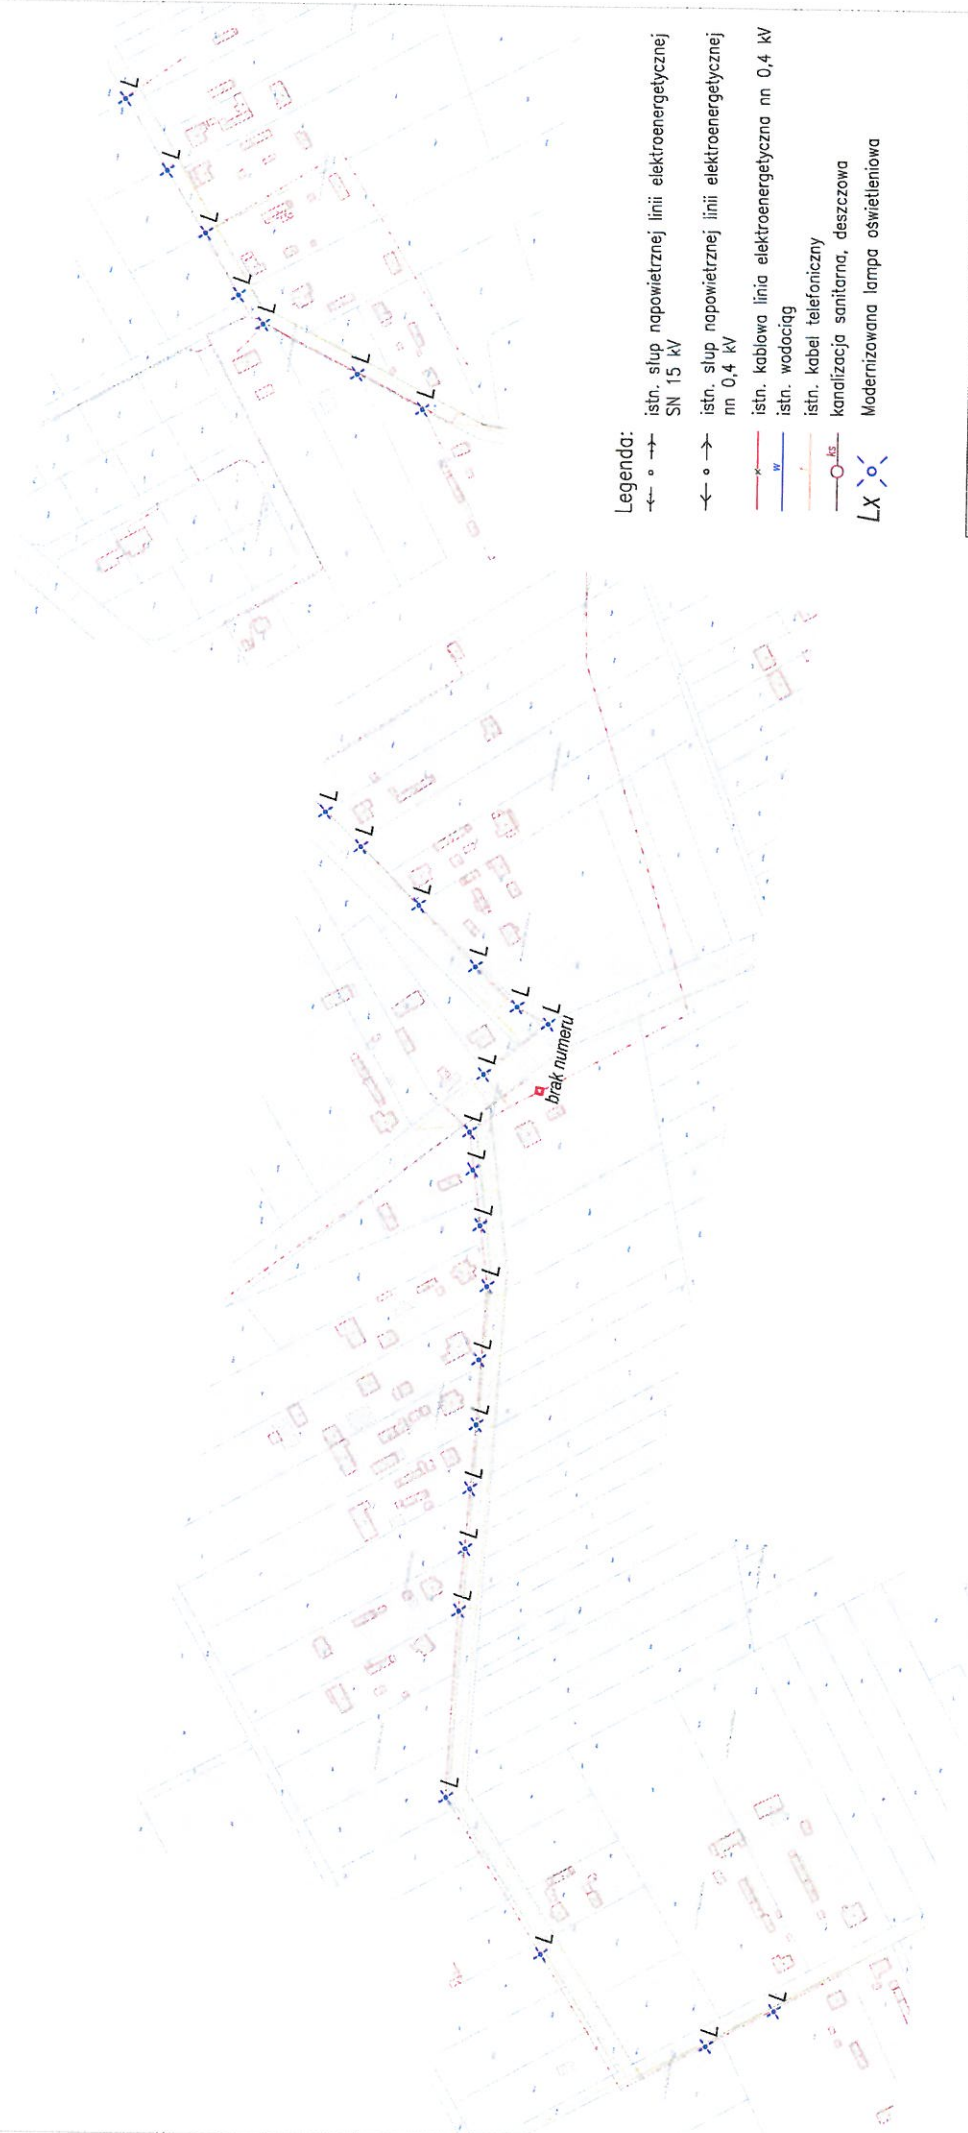

**Legenda:**

- istn. słup napowietrznej linii elektroenergetycznej SN 15 kV
- istn. słup napowietrznej linii elektroenergetycznej nn 0,4 kV
- istn. kablowa linia elektroenergetyczna nn 0,4 kV
- istn. wodociąg
- istn. kabel telefoniczny
- kanalizacja sanitarna, deszczowa
- Modernizowana lampa oświetleniowa

Tytuł	Modernizacja oświetlenia ulicznego	Rys nr 7
Stadium	Projekt wykonawczy	
Nazwa obiektu budowlanego	Modernizacja istniejącego oświetlenia ulicznego na terenie Gminy Dubicze Cerkiewne	
Adres	Grabowiec gm Dubicze Cerkiewne	
Investor	Gmina Dubicze Cerkiewne, ul. Główna 65, 17-204 Dubicze Cerkiewne	
Jednostka projektowa	ESCO PROJEKT Roman Dębowski ul. M. Małachowskiego 1/107, 05-270 Marfa	




**Legenda:**

- ← ○ → istn. słup napowietrznej linii elektroenergetycznej SN 15 kV
- ← ○ → istn. słup napowietrznej linii elektroenergetycznej nn 0,4 kV
- x — istn. kablowa linia elektroenergetyczna nn 0,4 kV
- w — istn. wodociąg
- t — istn. kabel telefoniczny
- ks — kanalizacja sanitarna, deszczowa
- LX Modernizowana lampa oświetleniowa

Tytuł	Modernizacja oświetlenia ulicznego	Rys nr 8
Stadium	Projekt wykonawczy	
Nazwa obiektu budowlanego	Modernizacja istniejącego oświetlenia ulicznego na terenie Gminy Dubicze Cerkiwne	
Adres	Istok gm Dubicze Cerkiwne	
Investor	Gmina Dubicze Cerkiwne, ul. Główna 65, 17-204 Dubicze Cerkiwne	
Jednostka projektowa	ESCO PROJEKT Roman Dębowiś ul. Malachowskiego 1/107, 05-270 Marki	



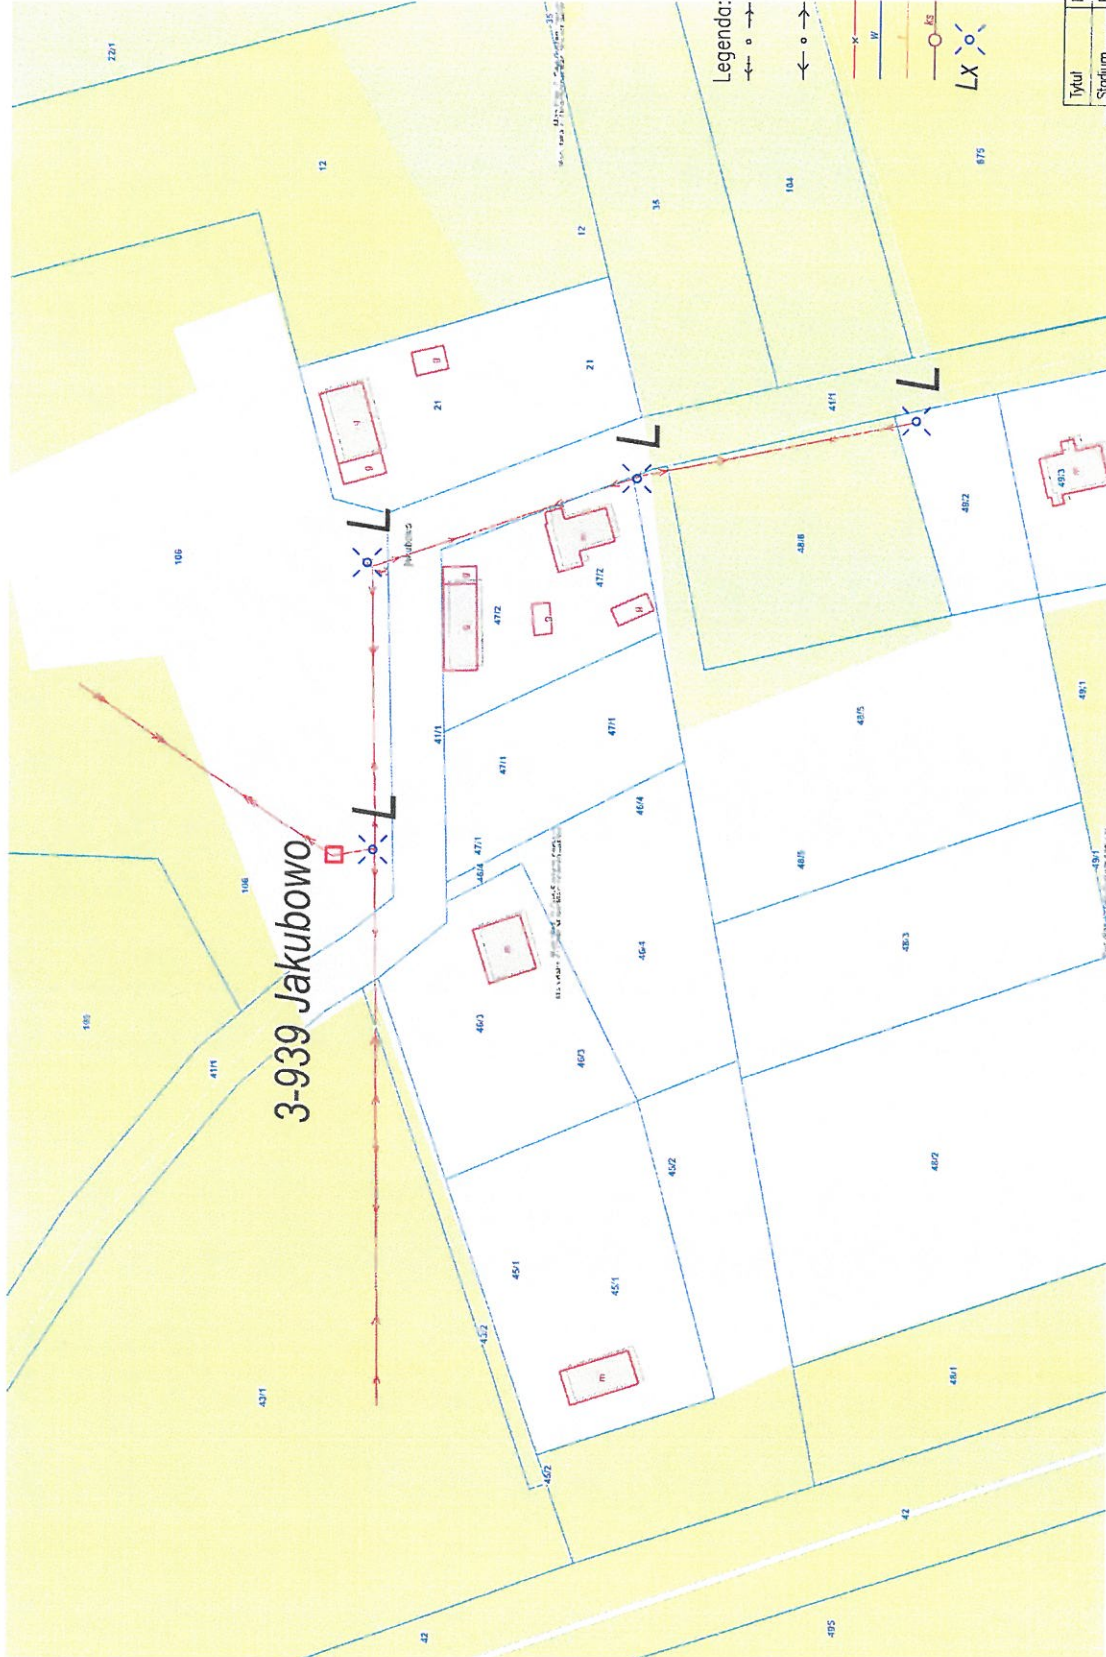



Legenda:

- istn. słup napowietrznej linii elektroenergetycznej SN 15 kV
- istn. słup napowietrznej linii elektroenergetycznej nn 0,4 kV
- istn. kablowa linia elektroenergetyczna nn 0,4 kV
- istn. wodociąg
- istn. kabel telefoniczny
- kanalizacja sanitarna, deszczowa
- Modernizowana lampa oświetleniowa

Tytuł	Modernizacja oświetlenia ulicznego	Rys nr 10
Stadium	Projekt wykonawczy	
Nazwa obiektu budowlanego	Modernizacja istniejącego oświetlenia ulicznego na terenie Gminy Dubicze Cerkiewne	
Adres	Jakubowo gm Dubicze Cerkiewne	
Inwestor	Gmina Dubicze Cerkiewne, ul. Główna 65, 17-204 Dubicze Cerkiewne	
Jednostka projektowa	ESCO PROJEKT Roman Dębowski ul. M. Matczakowskiego 1/107, 05-270 Maria	



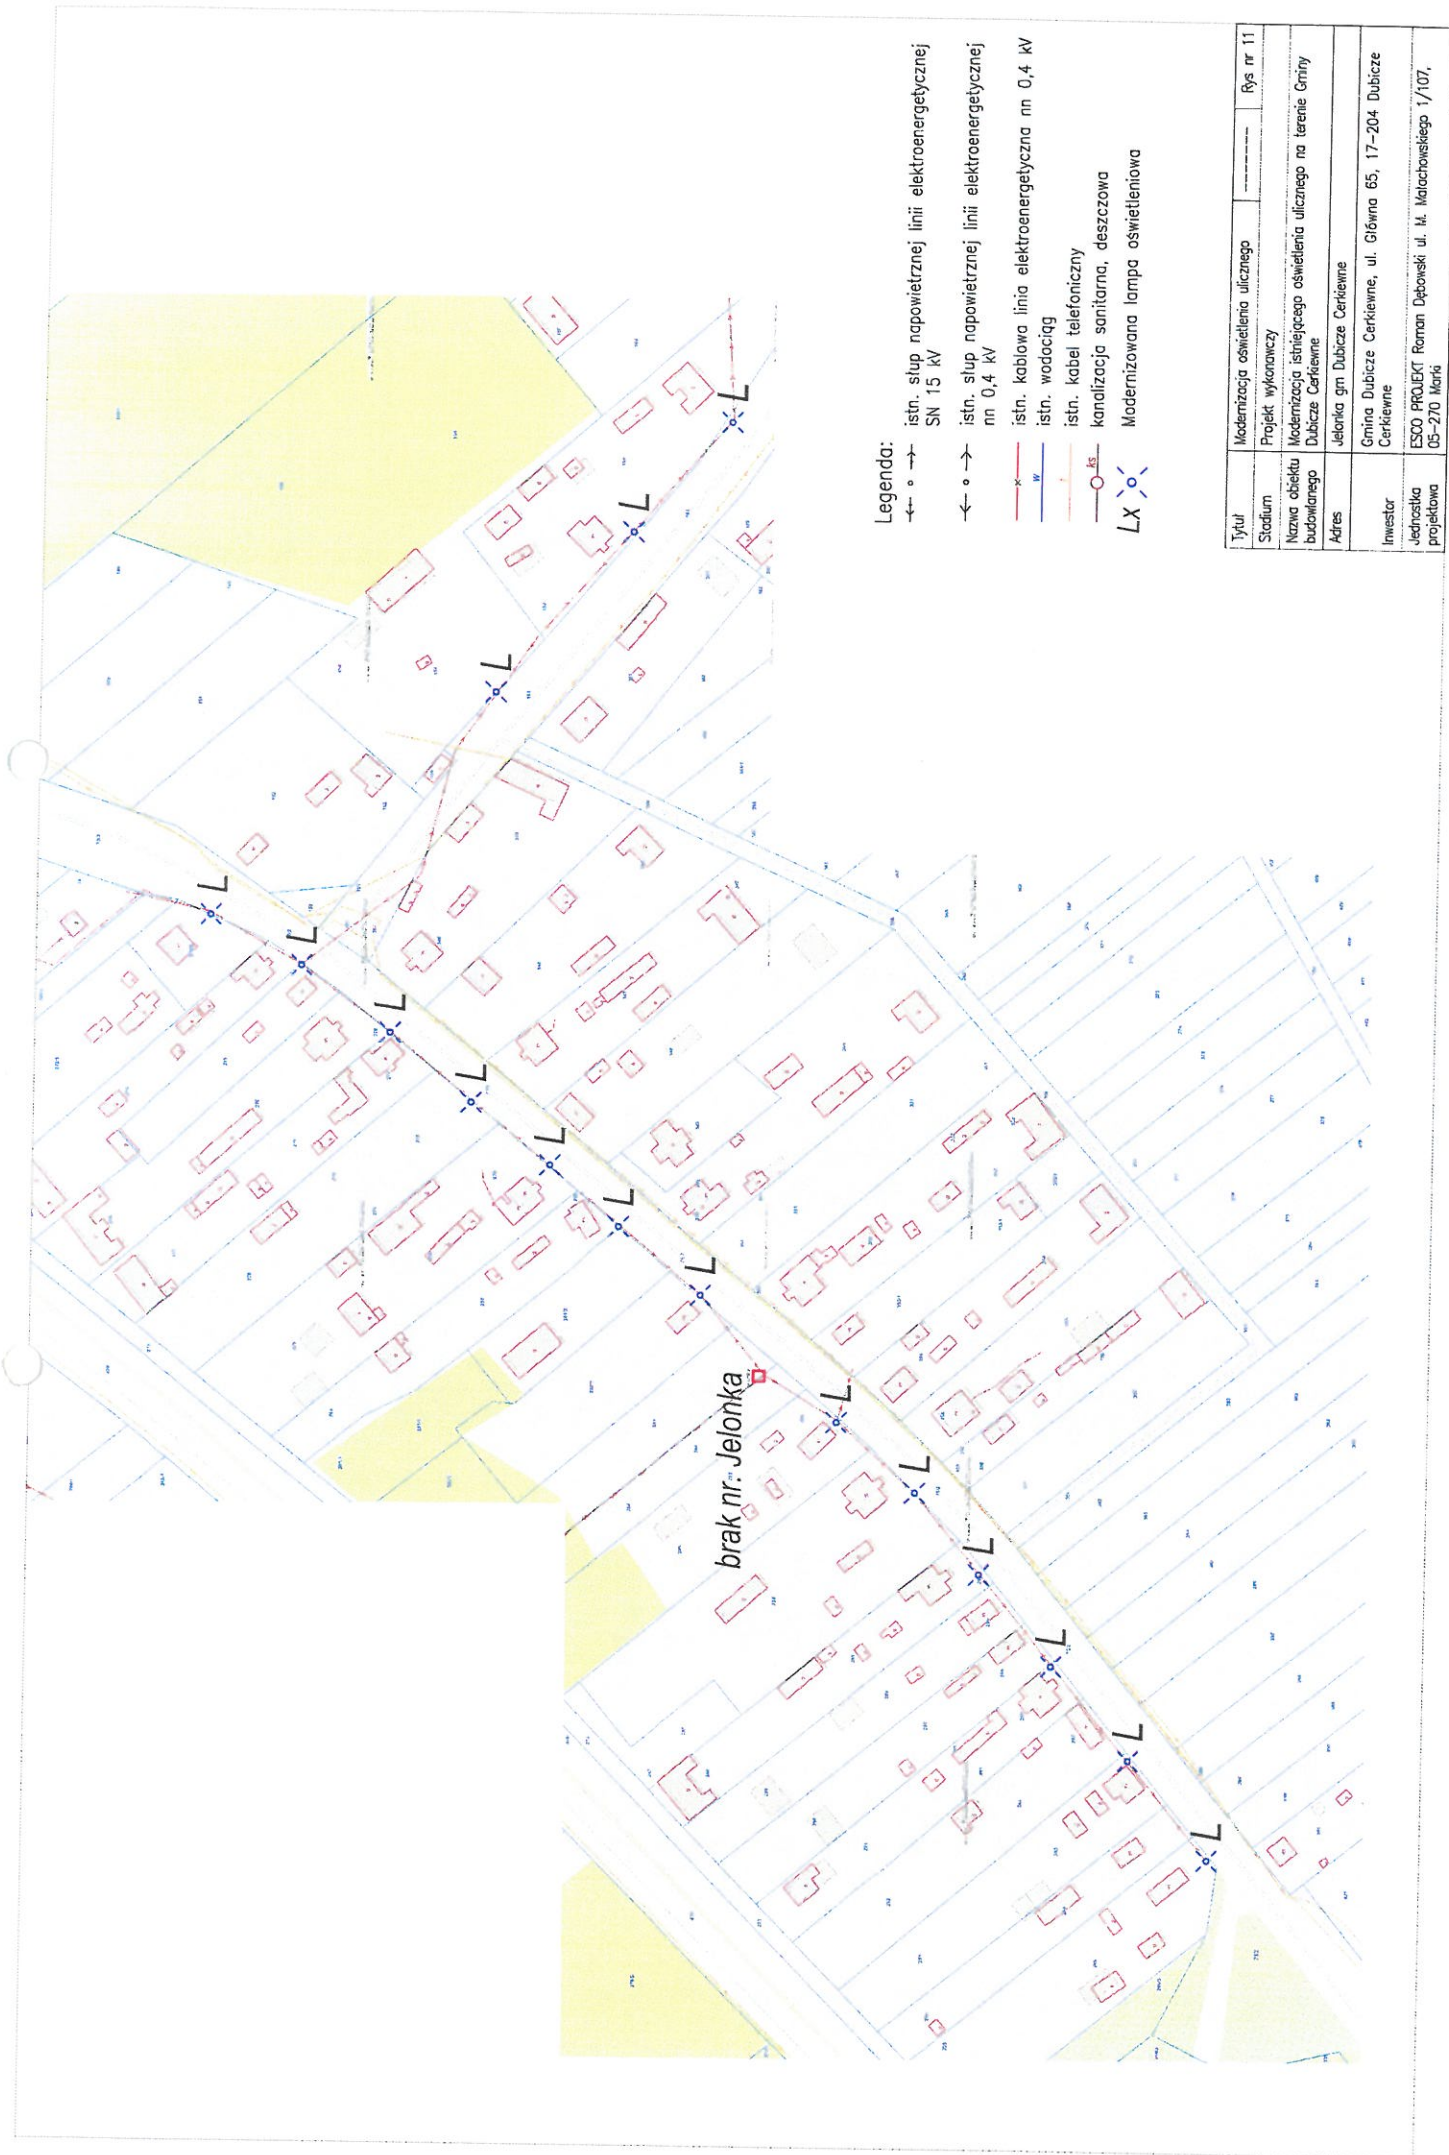

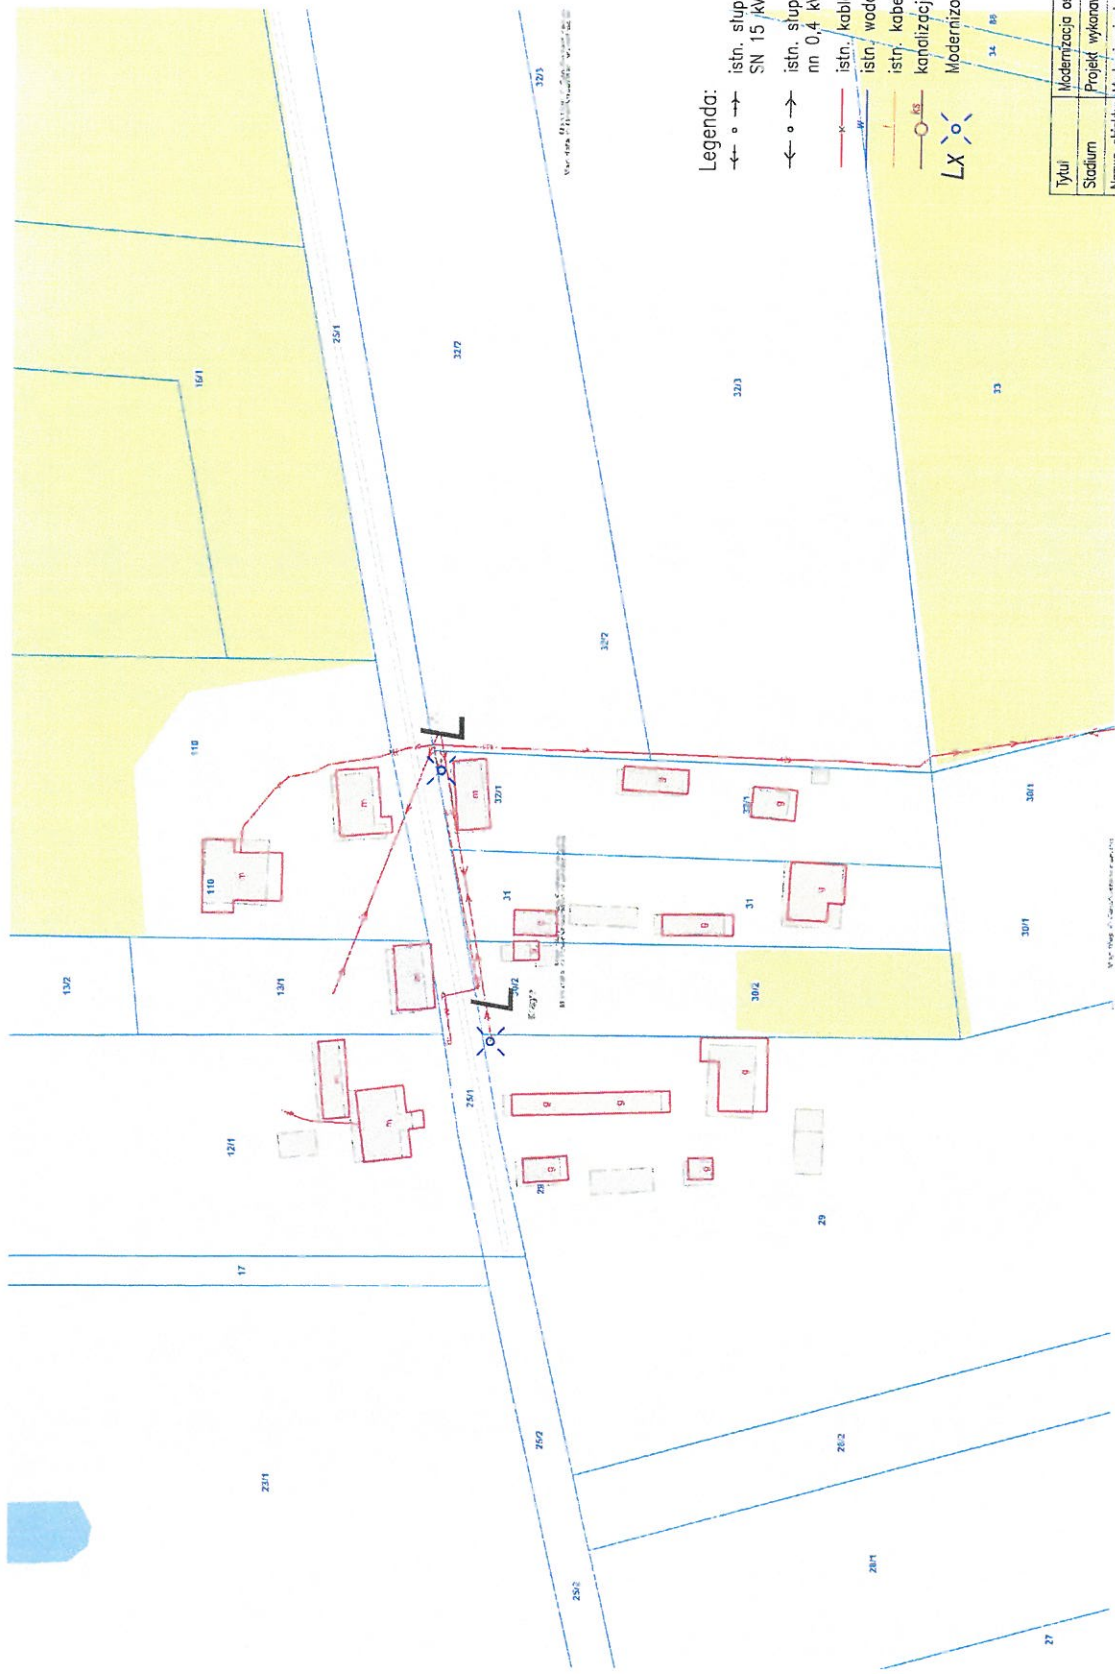

**Legenda:**

- ← ○ → istn. słup napowietrznej linii elektroenergetycznej SN 15 kV
- ← ○ → istn. słup napowietrznej linii elektroenergetycznej nn 0,4 kV
- K — istn. kablowa linia elektroenergetyczna nn 0,4 kV
- W — istn. wodociąg
- T — istn. kabel telefoniczny
- S — kanalizacja sanitarna, deszczowa
- LX ○ Modernizowana lampa oświetleniowa

Tytuł	Modernizacja oświetlenia ulicznego	Rys nr 12
Stadium	Projekt wykonawczy	
Nazwa obiektu budowlanego	Modernizacji istniejącego oświetlenia ulicznego na terenie Gminy Dubicze Cerkiewne	
Adres	Krajce gm Dubicze Cerkiewne	
Investor	Gmina Dubicze Cerkiewne, ul. Główna 65, 17-204 Dubicze Cerkiewne	
Jednostka projektowa	ESCO PROJEKT Roman Dobowski ul. Młodościowskiego 1/107, 05-270 Marzę	



Legenda:


- istn. słup napowietrznej linii elektroenergetycznej SN 15 kV
- istn. słup napowietrznej linii elektroenergetycznej nn 0,4 kV
- istn. kablowa linia elektroenergetyczna nn 0,4 kV
- istn. wodociąg
- istn. kabel telefoniczny
- kanalizacja sanitarna, deszczowa
- Modernizowana lampa oświetlenia



Tytuł	Modernizacja oświetlenia ulicznego	rys nr 2
Stadium	Projekt wykonawczy	
Nazwa obiektu budowlanego	Modernizacja istniejącego oświetlenia ulicznego na terenie Gminy Dubicze Cerkiewne	
Adres	Tofilowce gm Dubicze Cerkiewne	
Inwestor	Gmina Dubicze Cerkiewne, ul. Główna 65, 17-204 Dubicze Cerkiewne	
Jednostka projektowa	ESCO PROJEKT Roman Dobowski ul. M. Malachowskiego 1/107, 05-270 Marki	


Legenda:

- ←→ • → istn. słup napowietrznej linii elektroenergetycznej SN 15 kV
- ↑ • ↓ istn. słup napowietrznej linii elektroenergetycznej nn 0,4 kV
- istn. kablowa linia elektroenergetyczna nn 0,4 kV
- istn. wodociąg
- istn. kabel telefoniczny
- kanalizacja sanitarna, deszczowa
- LX • Modernizowana lampa oświetleniowa

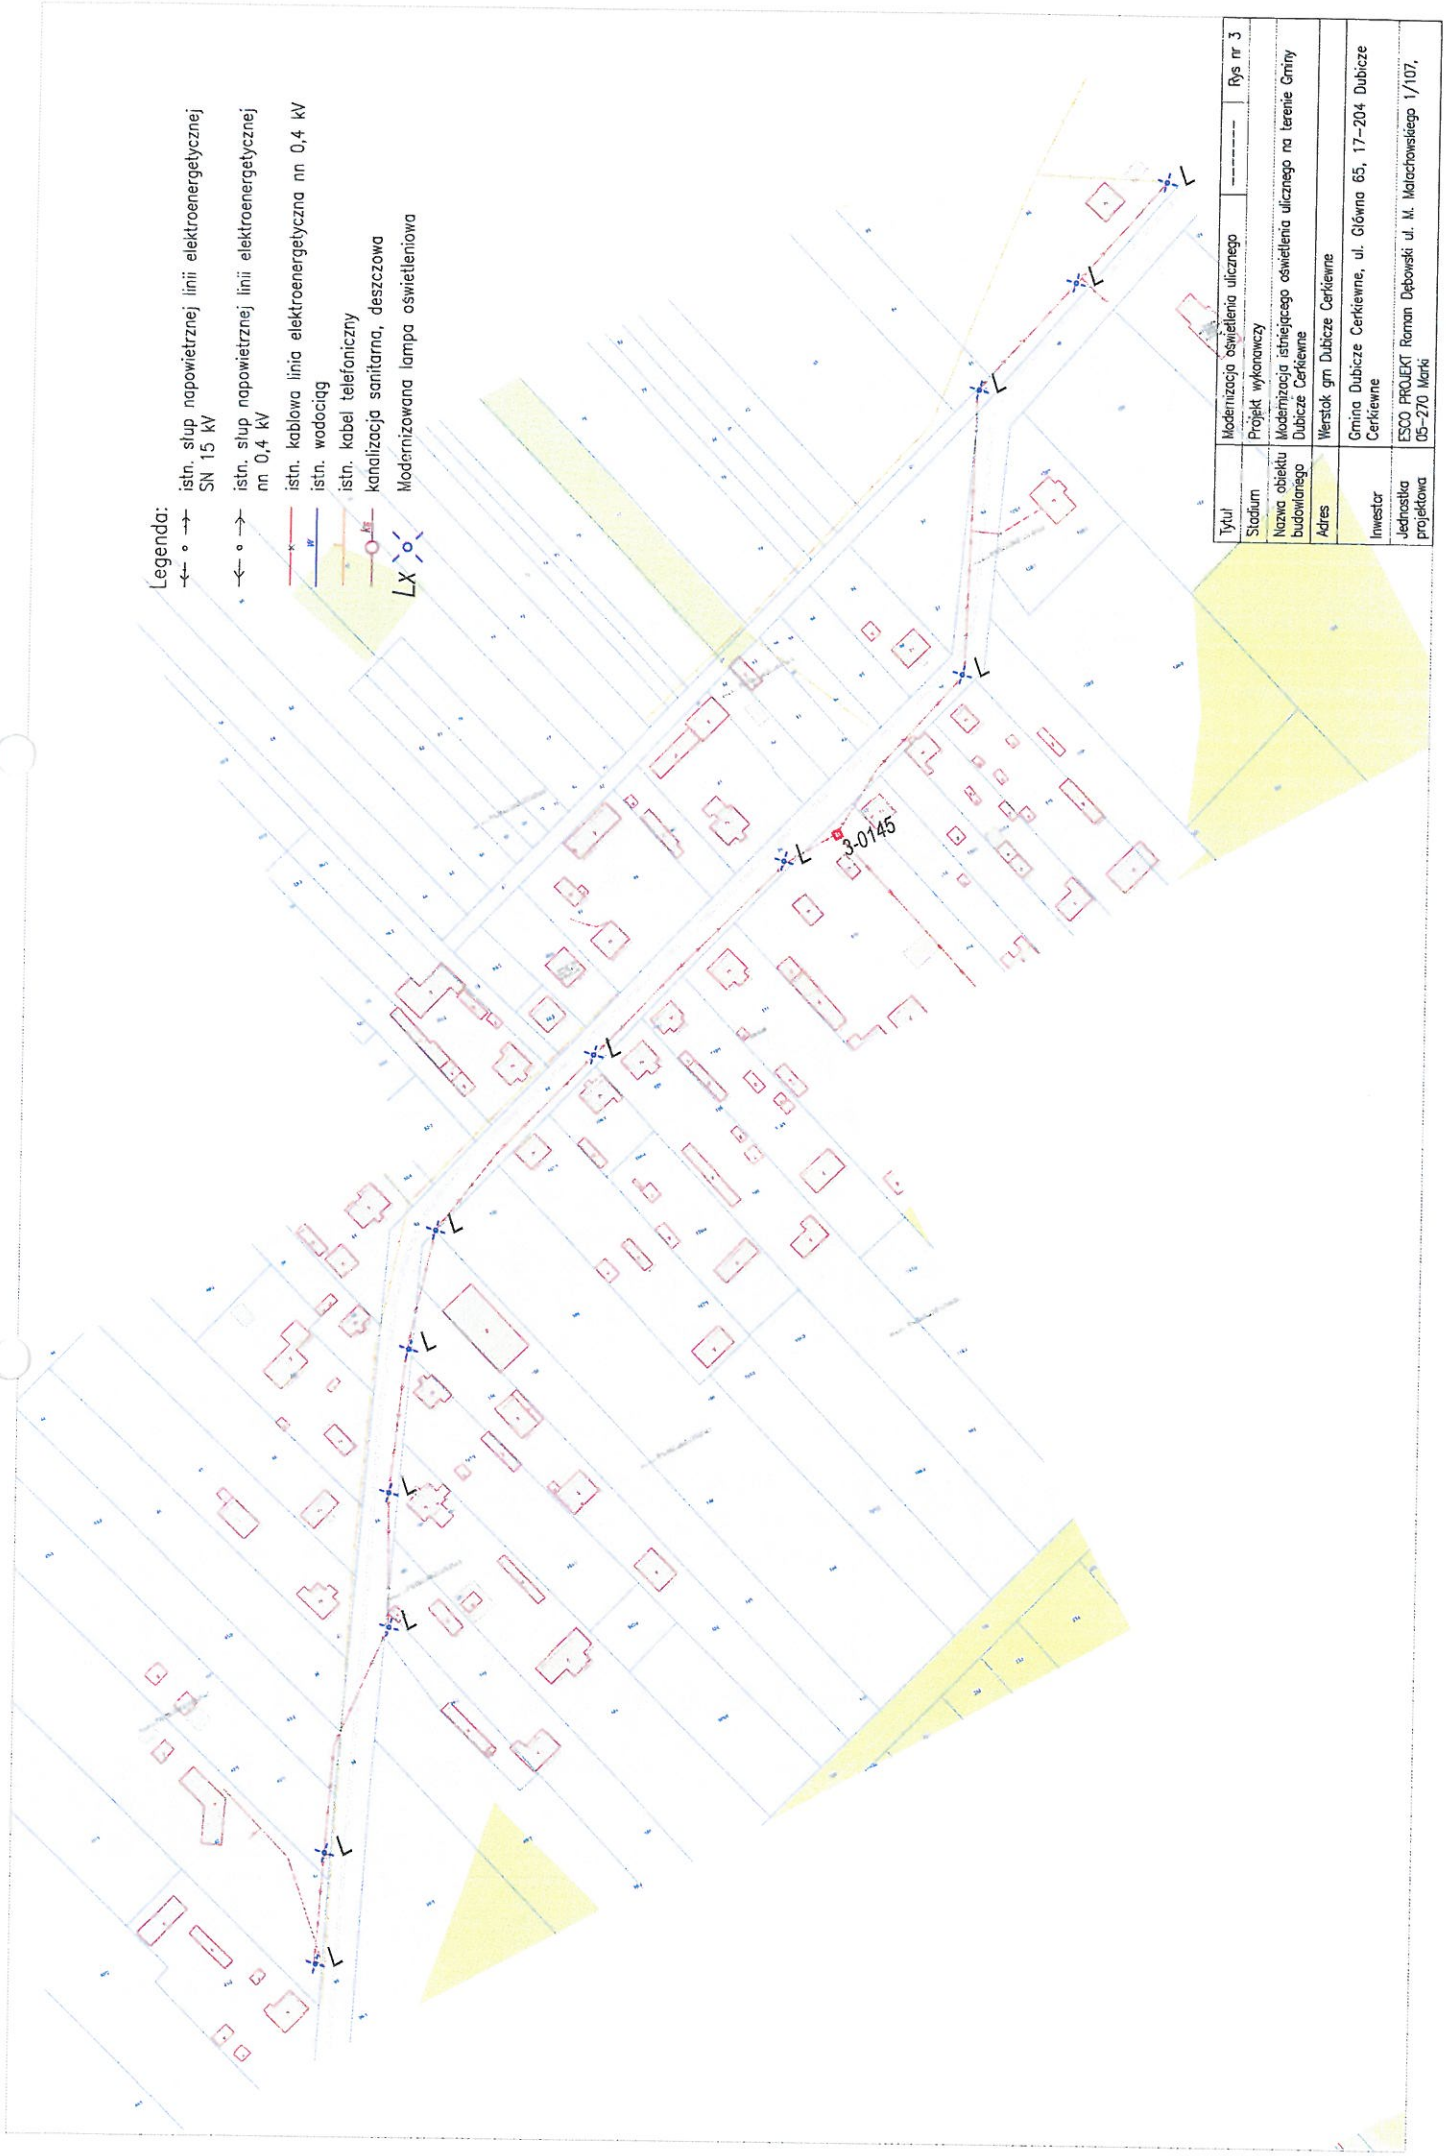

Tytuł	Modernizacja oświetlenia ulicznego	Rys nr 3
Stadium	Projekt wykonawczy	
Nazwa obiektu budowlanego	Modernizacja istniejącego oświetlenia ulicznego na terenie Gminy Dubicze Cerkiewne	
Adres	Wentak gm. Dubicze Cerkiewne	
Investor	Gmina Dubicze Cerkiewne, ul. Główna 65, 17-204 Dubicze Cerkiewne	
Jednostka projektowa	ESCO PROJEKT Roman Dębowski ul. M. Iłakrowskiego 1/107, 05-270 Młeki	



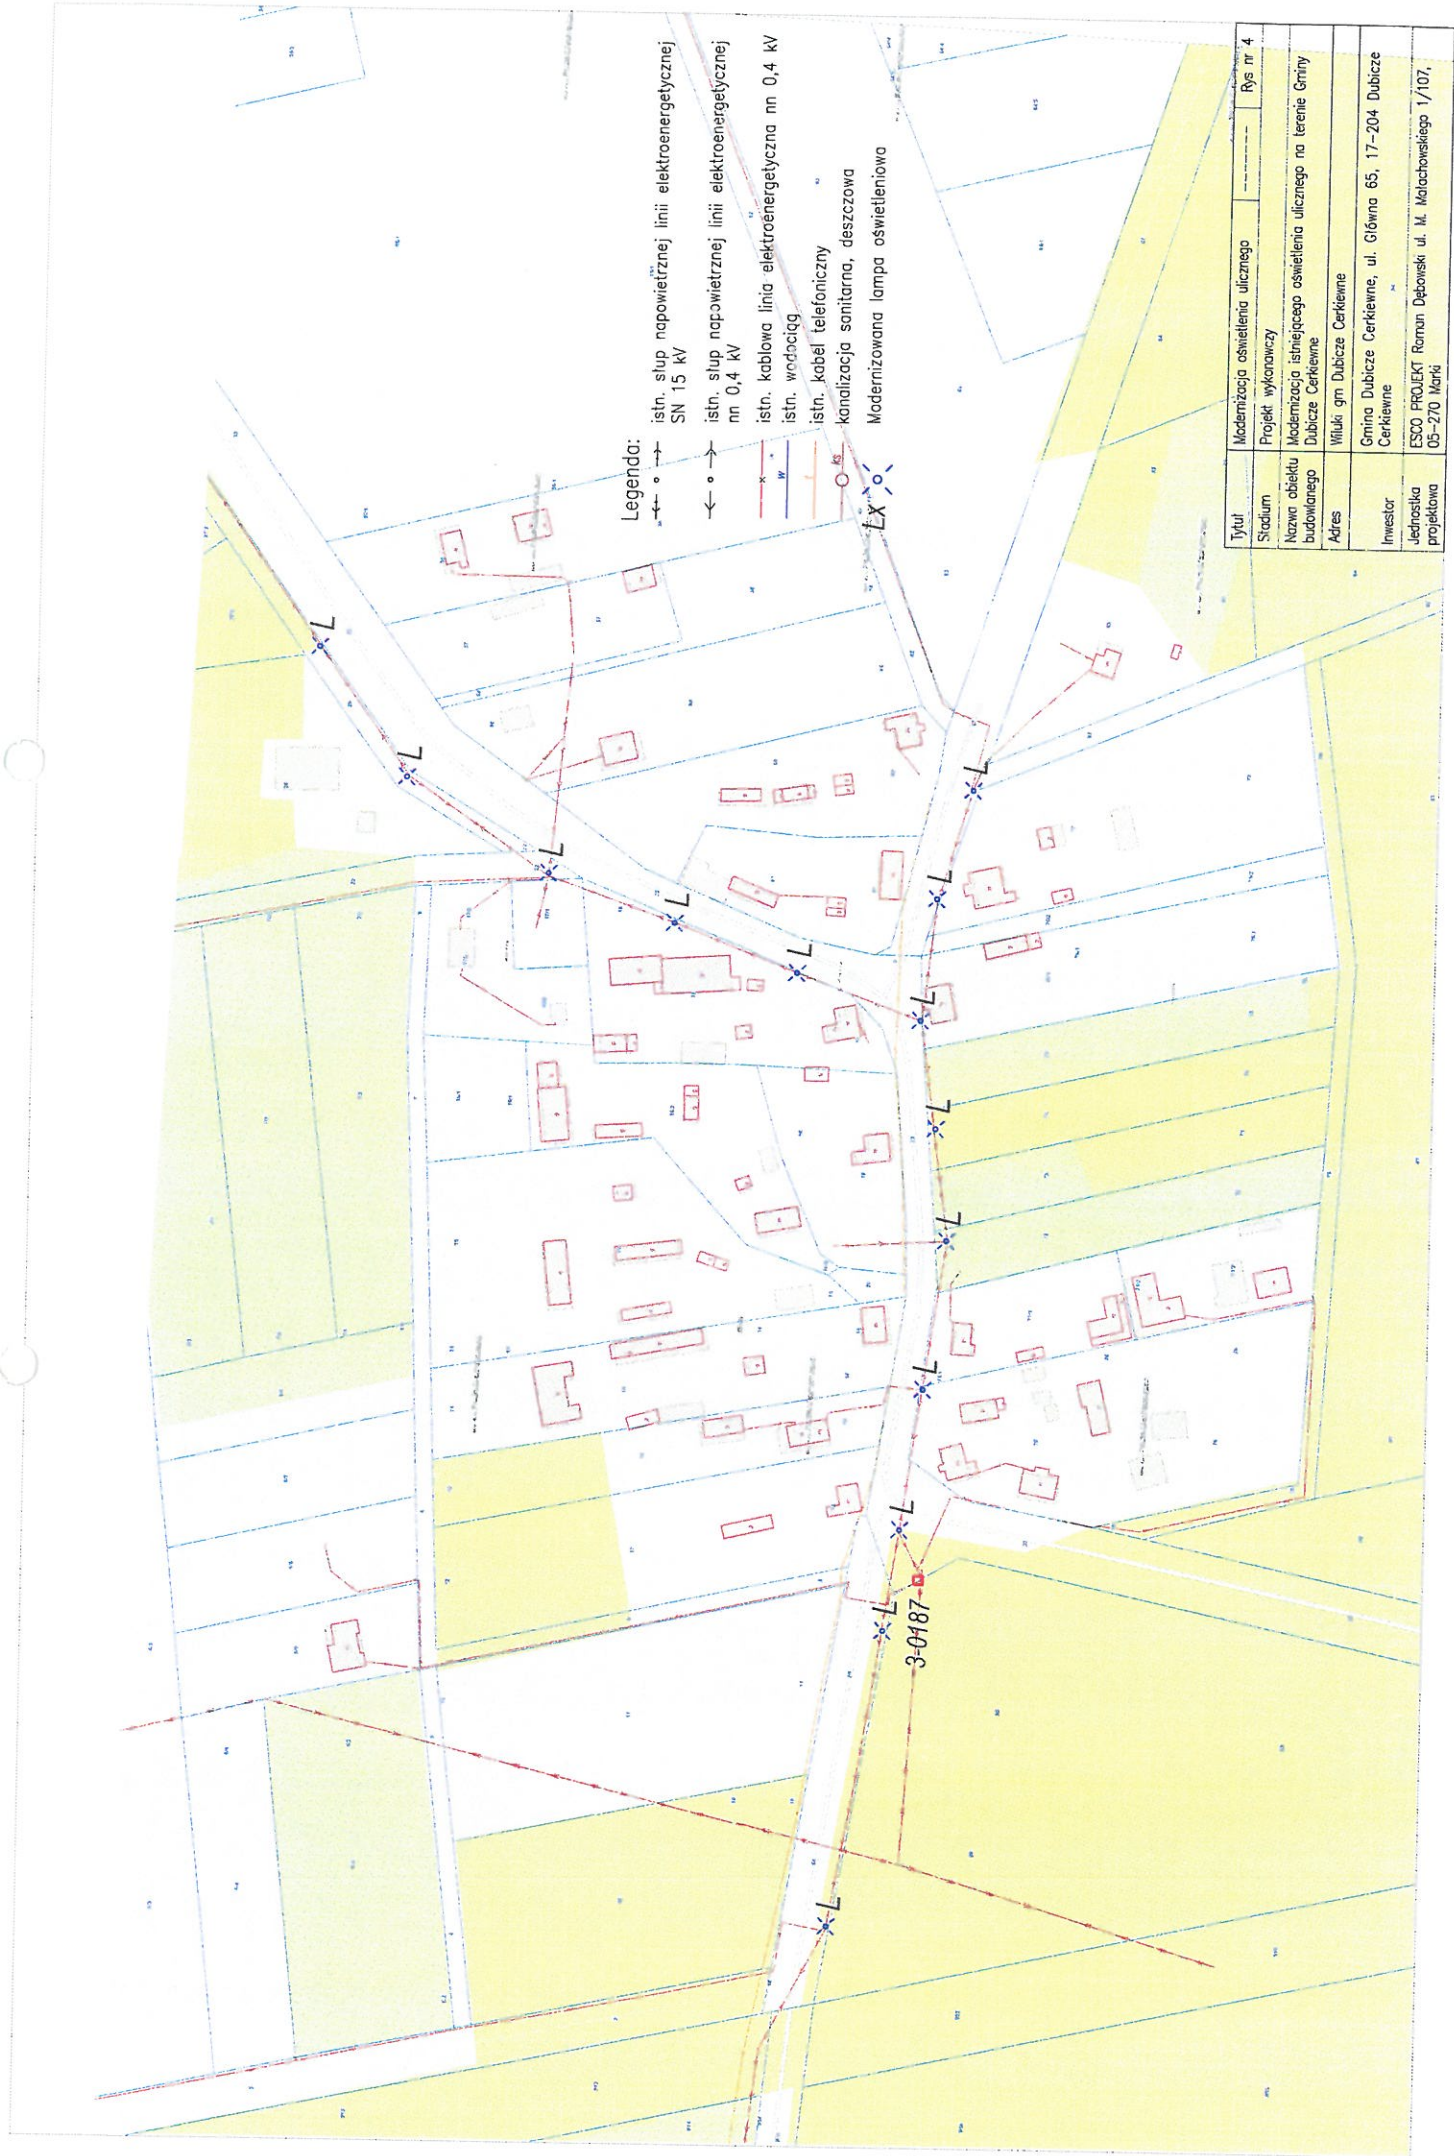

**Legenda:**

- istn. słup napowietrznej linii elektroenergetycznej SN 15 kV
- istn. słup napowietrznej linii elektroenergetycznej nn 0,4 kV
- istn. kablowa linia elektroenergetyczna nn 0,4 kV
- istn. wodociąg
- istn. kabel telefoniczny
- kanalizacja sanitarna, deszczowa
- Modernizowana lampa oświetleniowa

Tytuł	Modernizacja oświetlenia ulicznego	Rys nr 4
Stadium	Projekt wykonawczy	
Nazwa obiektu budowlanego	Modernizacja istniejącego oświetlenia ulicznego na terenie Griny Dubicze Cerkiewne	
Adres	Willeki gm Dubicze Cerkiewne	
Inwestor	Grma Dubicze Cerkiewne, ul. Główna 65, 17-204 Dubicze Cerkiewne	
Jednostka projektowa	ESCO PROJEKT Roman Dębowski ul. Malachowskiego 1/107, 05-270 Marki	

3-0187




- Legenda:**
- ← • → istn. słup napowietrznej linii elektroenergetycznej SN 15 kV
  - ← • → istn. słup napowietrznej linii elektroenergetycznej nn 0,4 kV
  - x — istn. kablowa linia elektroenergetyczna nn 0,4 kV
  - w — istn. wodociąg
  - k — istn. kabel telefoniczny
  - o — kanalizacja sanitarna, deszczowa
  - L — Modernizowana lampa oświetleniowa

Tytuł	Modernizacja oświetlenia ulicznego	Rys nr 5
Stadium	Projekt wykonawczy	
Nazwa obiektu budowlanego	Modernizacja istniejącego oświetlenia ulicznego na terenie Gminy Dubicze Cerkiewne	
Adres	Wilowo gm. Dubicze Cerkiewne	
Inwestor	Gmina Dubicze Cerkiewne, ul. Główna 65, 17-204 Dubicze Cerkiewne	
Jednostka projektowa	ESCO PROJEKT Roman Dąbowski ul. M. Malachowskiego 1/107, 05-270 Marš	




# 3-585 Długi Bród

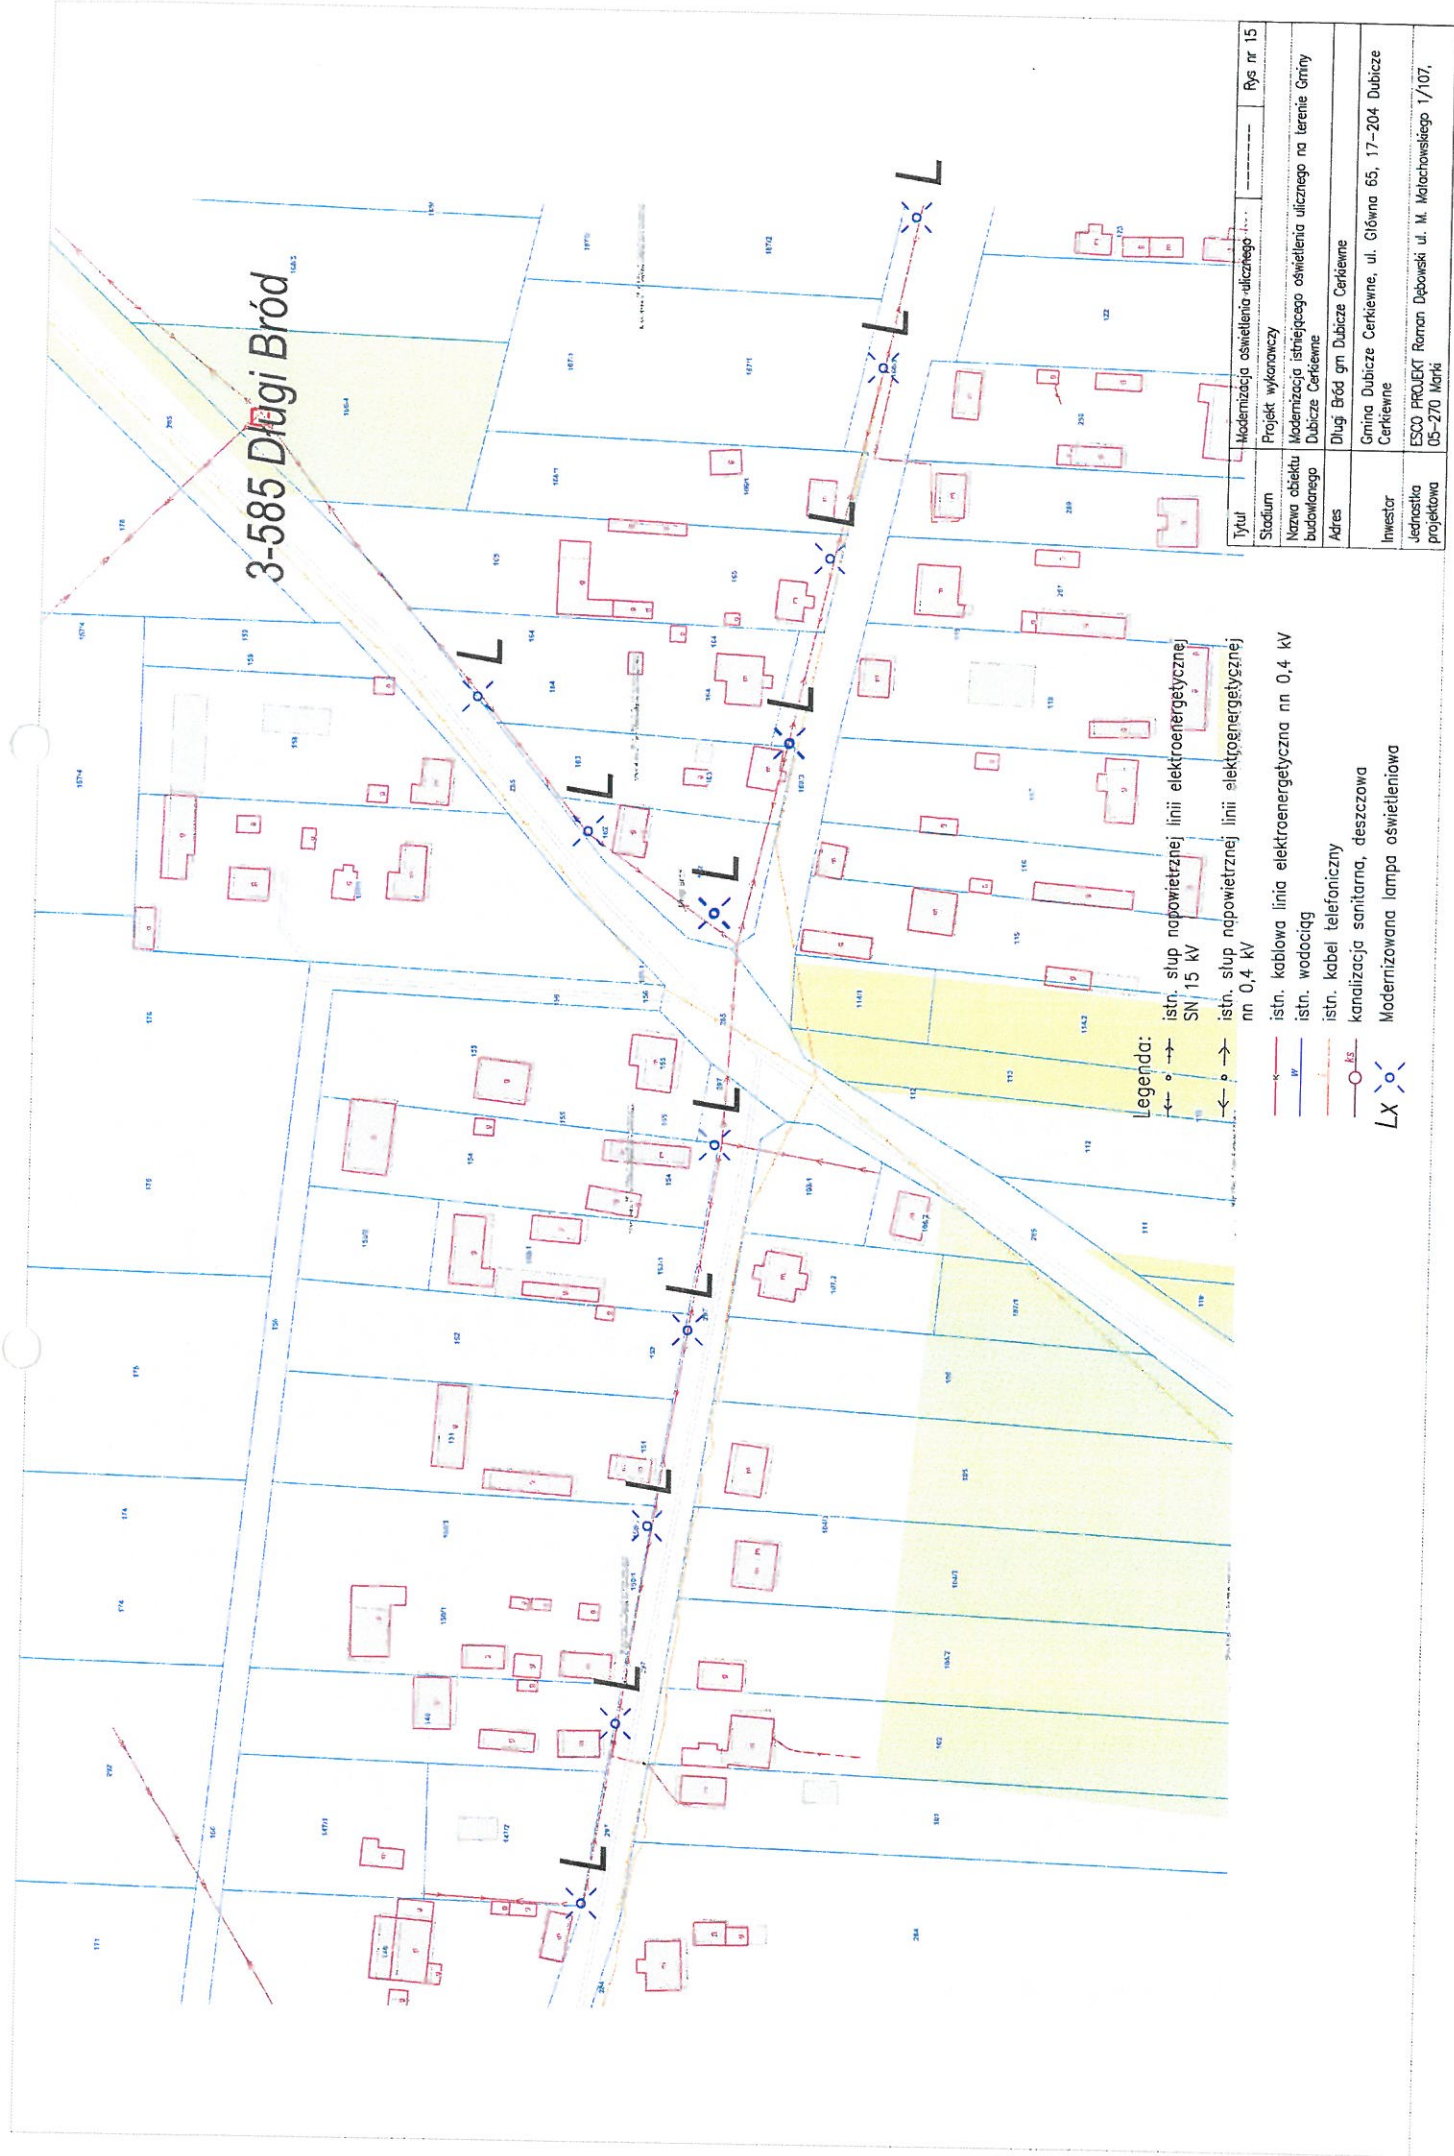

- Legenda:**
- ←→ istn. słup napowietrznej linii elektroenergetycznej SN 15 kV
  - ←→ istn. słup napowietrznej linii elektroenergetycznej nn 0,4 kV
  - istn. kablowa linia elektroenergetyczna nn 0,4 kV
  - istn. wodociąg
  - istn. kabel telefoniczny
  - kanalizacja sanitarna, deszczowa
  - LX Modernizowana lampa oświetleniowa

Tytuł	Modernizacja oświetlenia ulicznego	Rys nr 15
Stadium	Projekt wykonawczy	
Nazwa obiektu budowlanego	Modernizacja istniejącego oświetlenia ulicznego na terenie Gminy Dubicze Cerkiwne	
Adres	Długi Bród gm Dubicze Cerkiwne	
Inwestor	Gmina Dubicze Cerkiwne, ul. Główna 65, 17-204 Dubicze Cerkiwne	
Jednostka projektowa	ESCO PROJEKT Roman Dębowiak ul. M. Malochowskiego 1/107, 05-270 Maria	

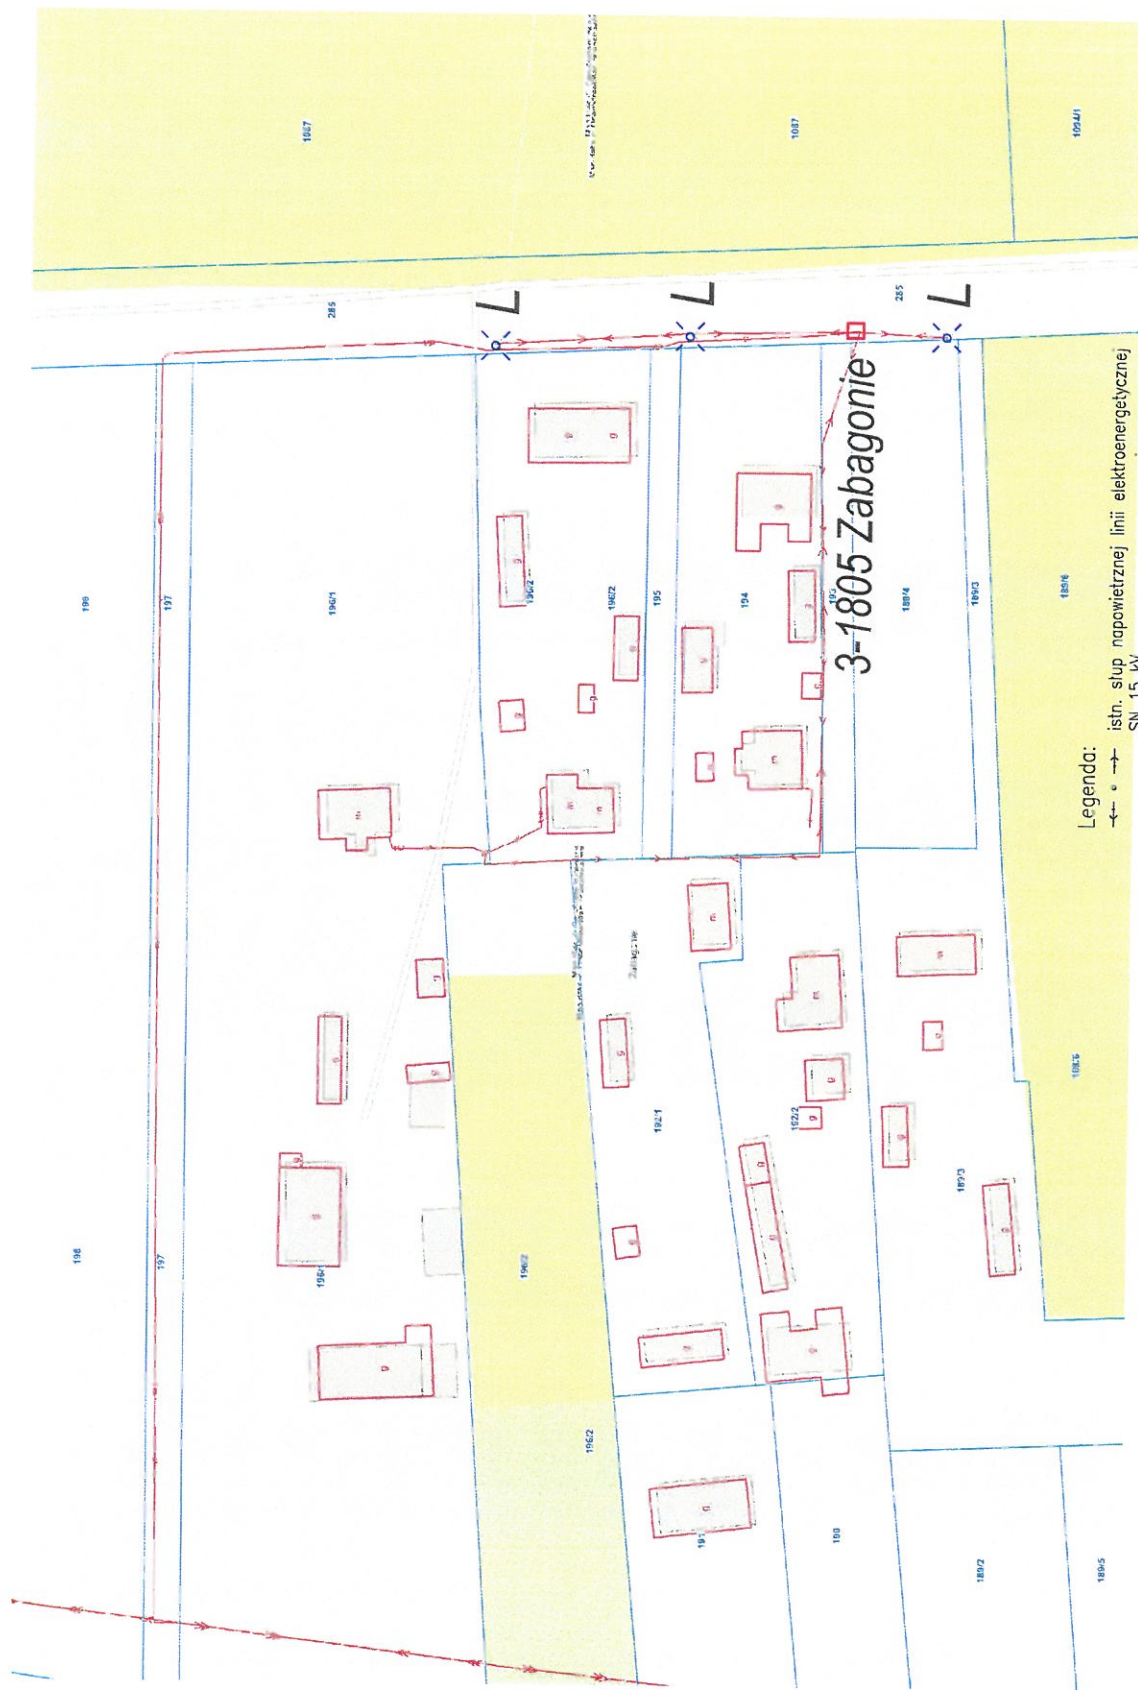

3-1805 Zabagonie

- Legenda:
- istn. słup napowietrznej linii elektroenergetycznej SN 15 kV
  - istn. słup napowietrznej linii elektroenergetycznej nn 0,4 kV
  - istn. kablowa linia elektroenergetyczna nn 0,4 kV
  - istn. wodociąg
  - istn. kabel telefoniczny
  - kanalizacja sanitarna, deszczowa
  - Modernizowana lampa oświetleniowa

Tytuł	Modernizacja oświetlenia ulicznego	Rys nr 6
Stadium	Projekt wykonawczy	
Nazwa obiektu budowlanego	Modernizacja istniejącego oświetlenia ulicznego na terenie Grmny Dubicze Cerkiewne	
Adres	Zabagonie gm Dubicze Cerkiewne	
Investor	Gmina Dubicze Cerkiewne, ul. Główna 65, 17-204 Dubicze Cerkiewne	
Jednostka projektowa	ESCO PROJEKT Roman Dębowski ul. M. Malachowskiego 1/107, 05-270 Maria	