



Fragment profilu ul. Solnej
z odcinkiem 0+469 - 0+484.95
do wykonania w ramach II etapu

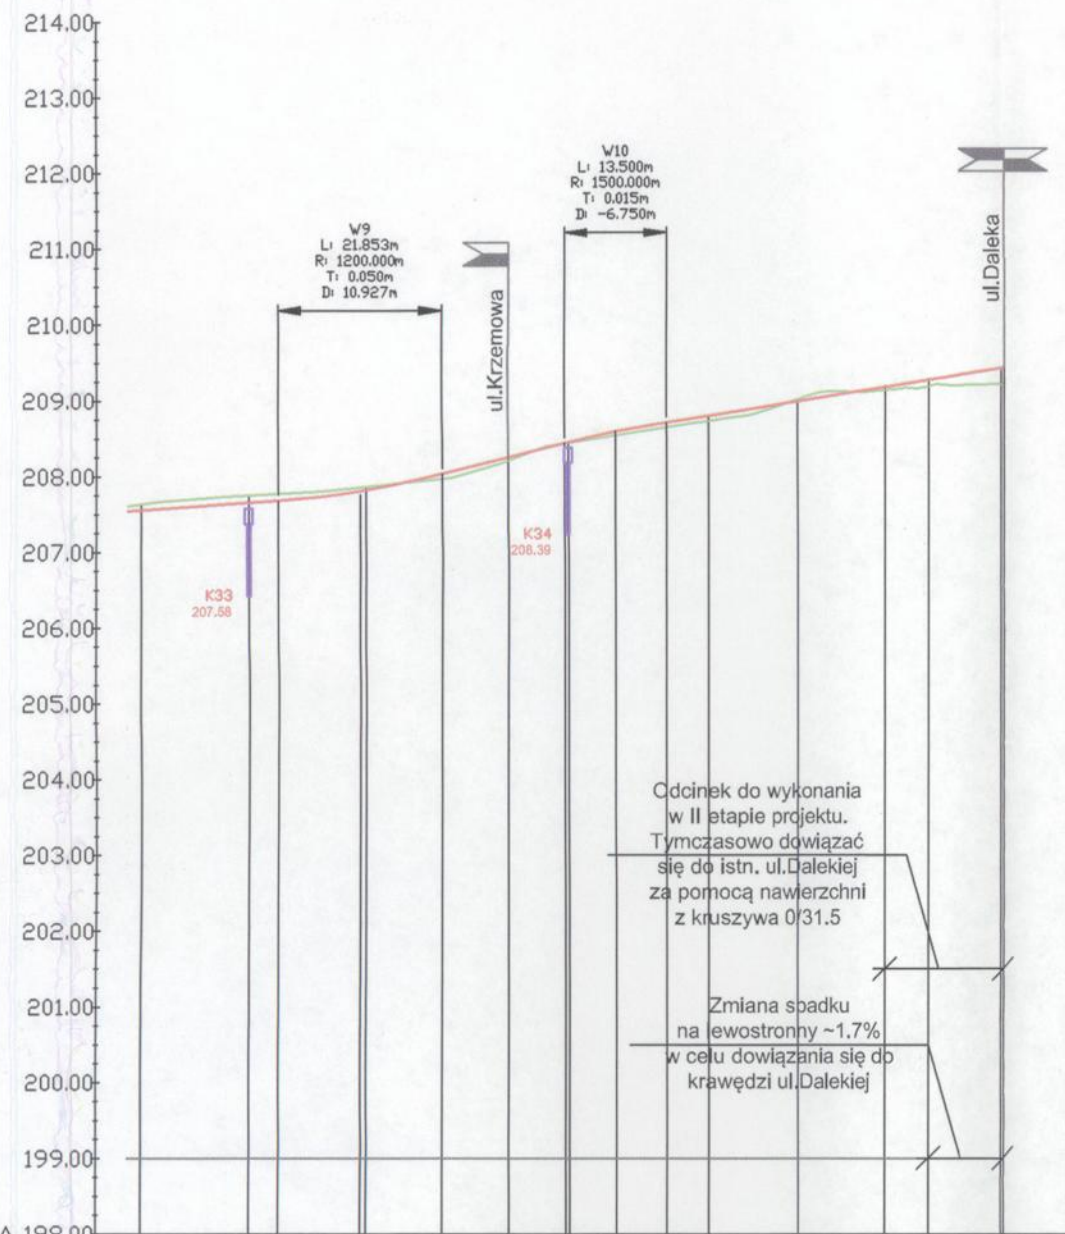

Rzędne niwelety	207.56	207.66	207.69	207.83	208.04	208.26	208.45	208.60	208.72	208.81	209.00	209.19	209.28	209.43	209.44
Spadki i łuki pionowe				R=1200.00m L=21.853m	L=16.26m i=2.50%		R=1500.00m L=13.500m		L=45.06m i=1.60%						
Rzędne istniejące	207.63	207.75	207.77	207.89	207.97	208.21	208.45	208.54	208.65	208.74	209.02	209.14	209.19	209.22	209.22
Proste i łuki poziome				PRDSTA L=108.31m					ŁUK POZIOMY R=150.00m L=39.05m					L=0.41m PRDSTA	
Kilometraż	70.00	84.45	88.27	99.20	10.13	18.93	88.89	33.13	39.88	45.49	57.40	69.21	75.00	84.54	84.95

4

Fragment profilu ul. Jurajskiej
z odcinkiem 0+000 - 0+007 do
wykonania w ramach II etapu

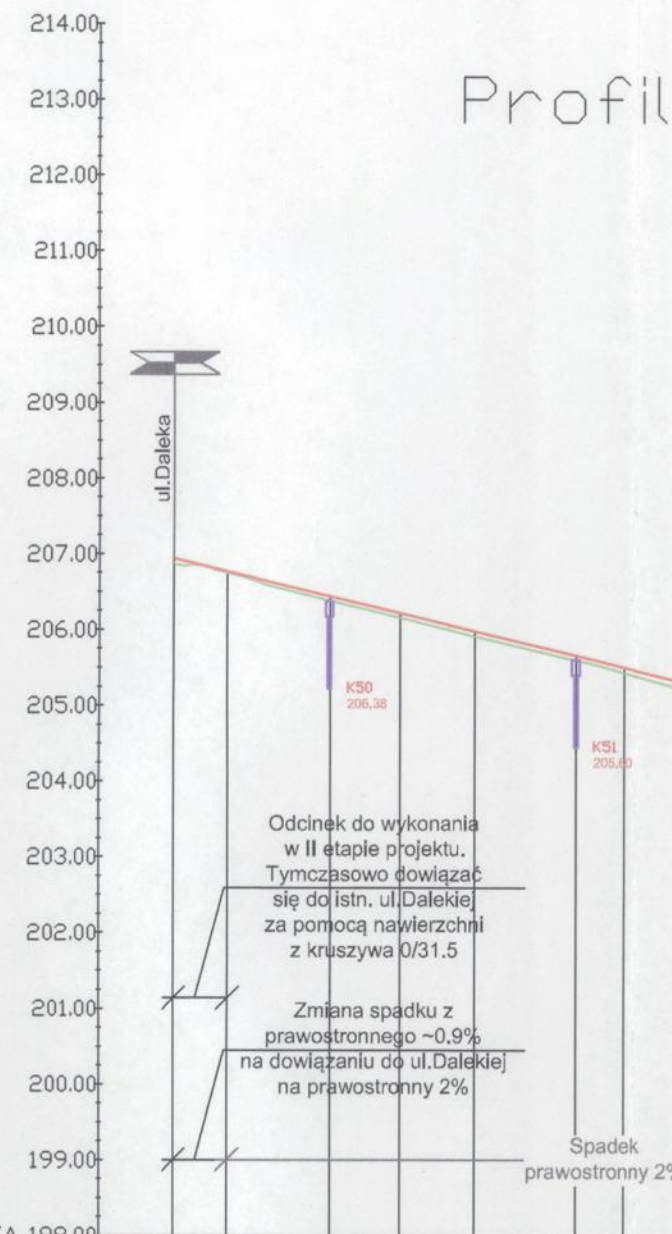

Rzędne niwelety	206.94	206.77	206.44	206.22	205.98	205.66	205.50
Spadki i łuki pionowe				L=76.00m i=-2.40%			
Rzędne istniejące	206.86	206.74	206.39	206.16	205.91	205.59	205.43
Proste i łuki poziome				PRDSTA L=120.06m			
Kilometraż	00.00	07.10	20.66	30.00	40.00	53.46	60.00

0

STAROSTWO POWIATOWE
w Bełchatowie
Wydział Architektury i Budownictwa

Profil

Legenda

- istniejący teren
- proj. niweleta
- ┆ proj. wpusty deszczowe

BIURO PROJEKTOWE DROWIK RABIEŃ AB, UL. MALWOWA 23B	Tytuł Projektu: Budowa ulic Topazowej, Agatowej, Granitowej, Perłowej, Krzemowej, Jurajskiej, Diamentowej, Solnej, Dalekiej, Dolomitowej, bez nazwy (10KDD), Św. Kingi, Jana Kiepury, Rubinowej, Złotej w Bełchatowie wraz z odwodnieniem, odcieczkami kanalizacji sanitarnej i deszczowej w granicach pasa drogowego, oświetleniem i usunięciem kolizji.	ETAP II
	BRANŻA: DROGOWA	NR PROJ.: 1/D/2017
TYTUŁ RYS.: Profil	DATA: 2.2017	SKALA: 1:100/1000
NR RYS.: 3.2	IMIĘ I NAZWISKO:	PODPIS:
PROJEKTANT: (BRANŻA DROGOWA)	mgr inż. Paweł FRYNIA (upr. LOD/2781/PWBD/15)	
SPRAWDZIŁ: (BRANŻA DROGOWA)	mgr inż. Jacek SZELIGA (upr. 63/93 Sk-ce I 59/90/WL)	