



PRZEKRÓJ NORMALNY NR 1

przekrój podłużny remontowanej drogi gminnej na
połączeniu z istniejącą nawierzchnią ulicy 1-go Maja
oraz z istniejącą ulicą Żurawską w km 0+691,61

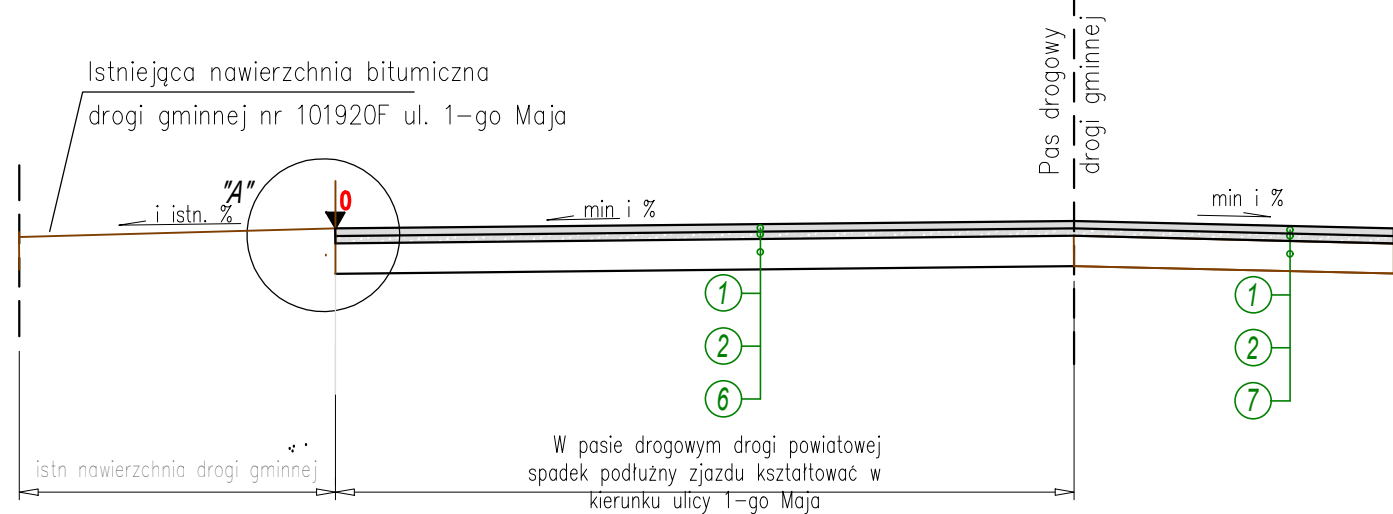


PRZEKRÓJ NORMALNY NR 2

km 0+067,37 - 0+175,99
przekrój drogi gminnej na łuku

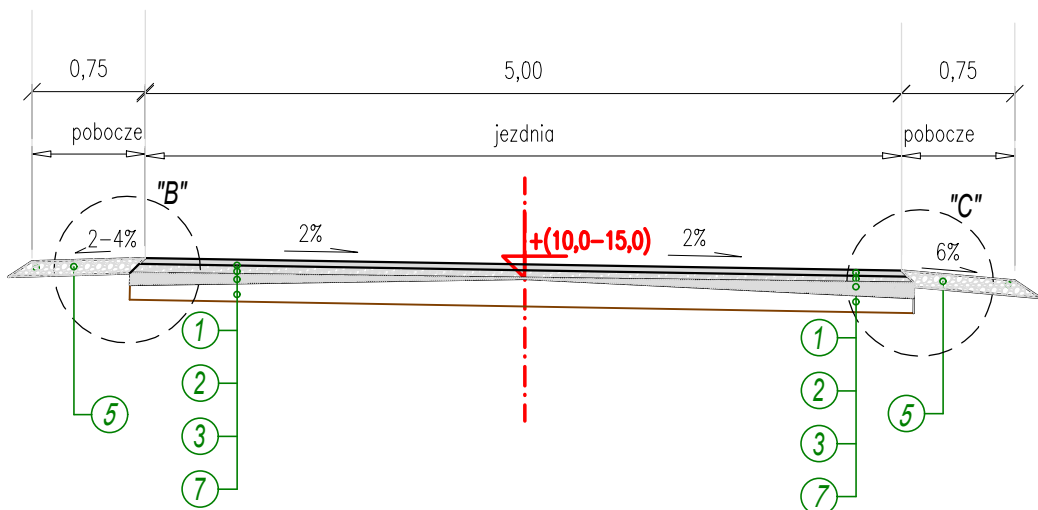

PRZEKRÓJ NORMALNY NR 3

km 0+000 - 0+067,37 i 0+175,99 - 0+691,61
przekrój drogi gminnej na odcinku prostym

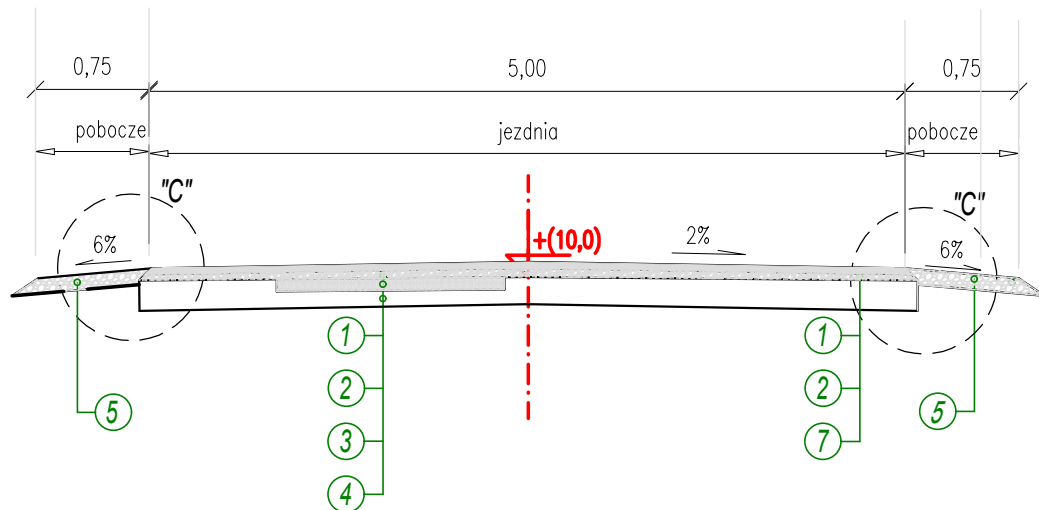


OZNACZENIA:

- 1 - warstwa ścieralna z betonu asfaltowego AC11S gr. 4,0 cm
- 2 - warstwa wiążąca z betonu asfaltowego AC16W gr. 6,0 cm
- 3 - warstwa profilująca z betonu asfaltowego AC16W
- 4 - remont istniejącej warstwy ścieralnej betonem asfaltowym AC16W
- 5 - pobocze gruntowe z mieszanki niezwiązanej z kruszywa łamanego
- 6 - istniejąca nawierzchnia drogi gminnej ulicy 1-go Maja
- 7 - istniejąca konstrukcja remontowanej drogi gminnej ul. Żurawskiej


SZCZEGÓŁY KONSTRUKCYJNE

skala 1:10


SZCZEGÓŁ "A"

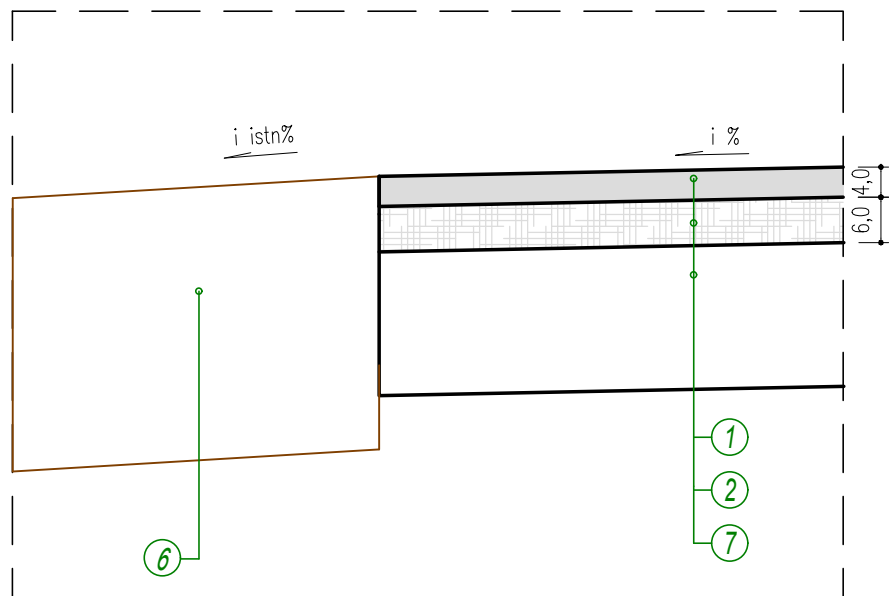

SZCZEGÓŁ "B"

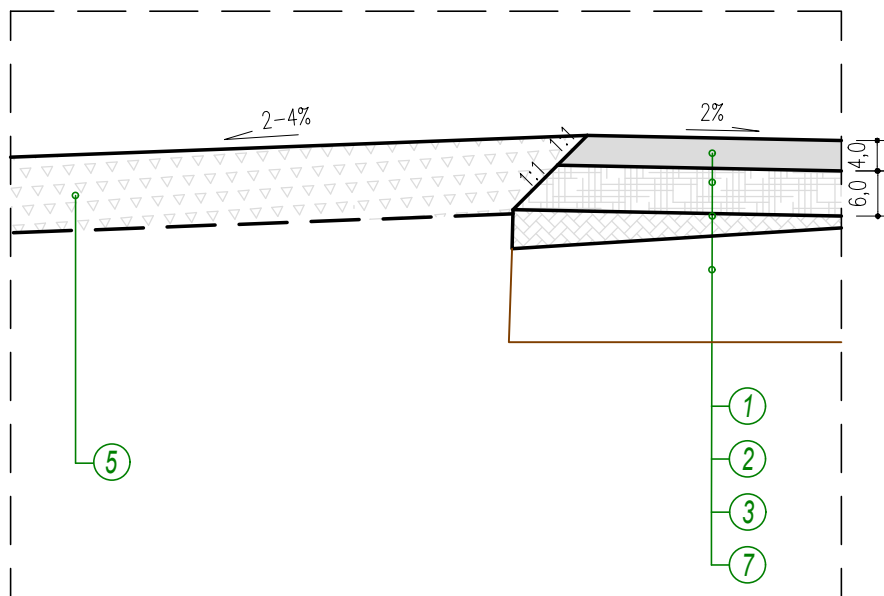

SZCZEGÓŁ "C"

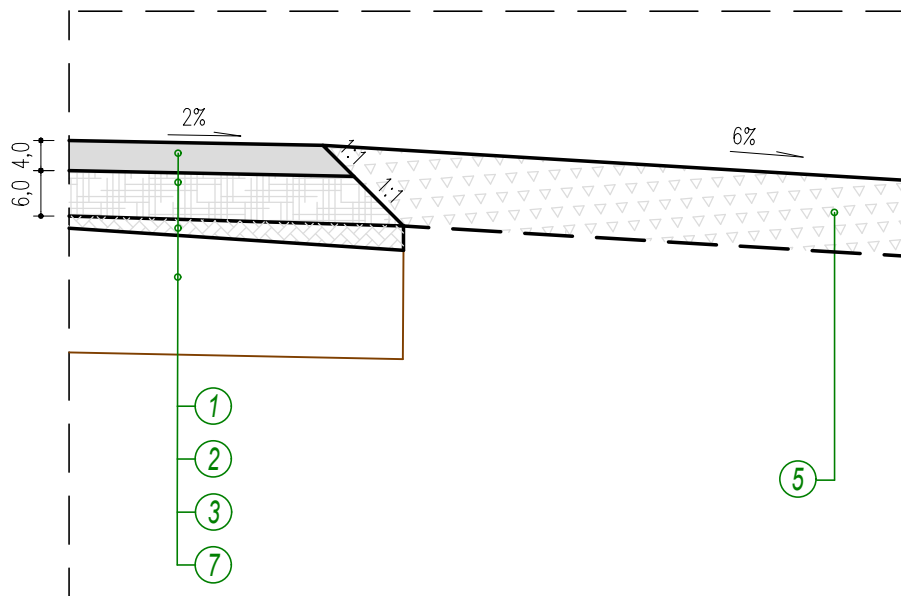

Biuro Usług Drogowych

ul. Lubelska 32 68-200 Żary
inż. Janusz Ziółkowski
kom. 505-494-344

Stanowisko	Imię i nazwisko	Nr uprawnień	Specjalność	Data	Podpis
Projektant branży drogowej	mgr inż. Andrzej Szewczyk	LBS/0002/POOD/06	drogi	06.2023	
Asystent Projektanta	inż. Janusz Ziółkowski			06.2023	

Nazwa opracowania:
REMONT DROGI GMINNEJ NR 101920F ULICA ŻURAWSKA NA DZIAŁCE OZNACZONEJ NR. EWIDENCYJNYM 220 OBRĘB 0001 ŁĘKNICA MIASTO W MIEJSCOWOŚCI ŁĘKNICA

Nazwa rysunku	Branża	Skala	Nr rysunku
PRZEKROJE POPRZECZNE SZCZEGÓŁY KONSTRUKCYJNE	DROGOWA	1:50 1:10	3