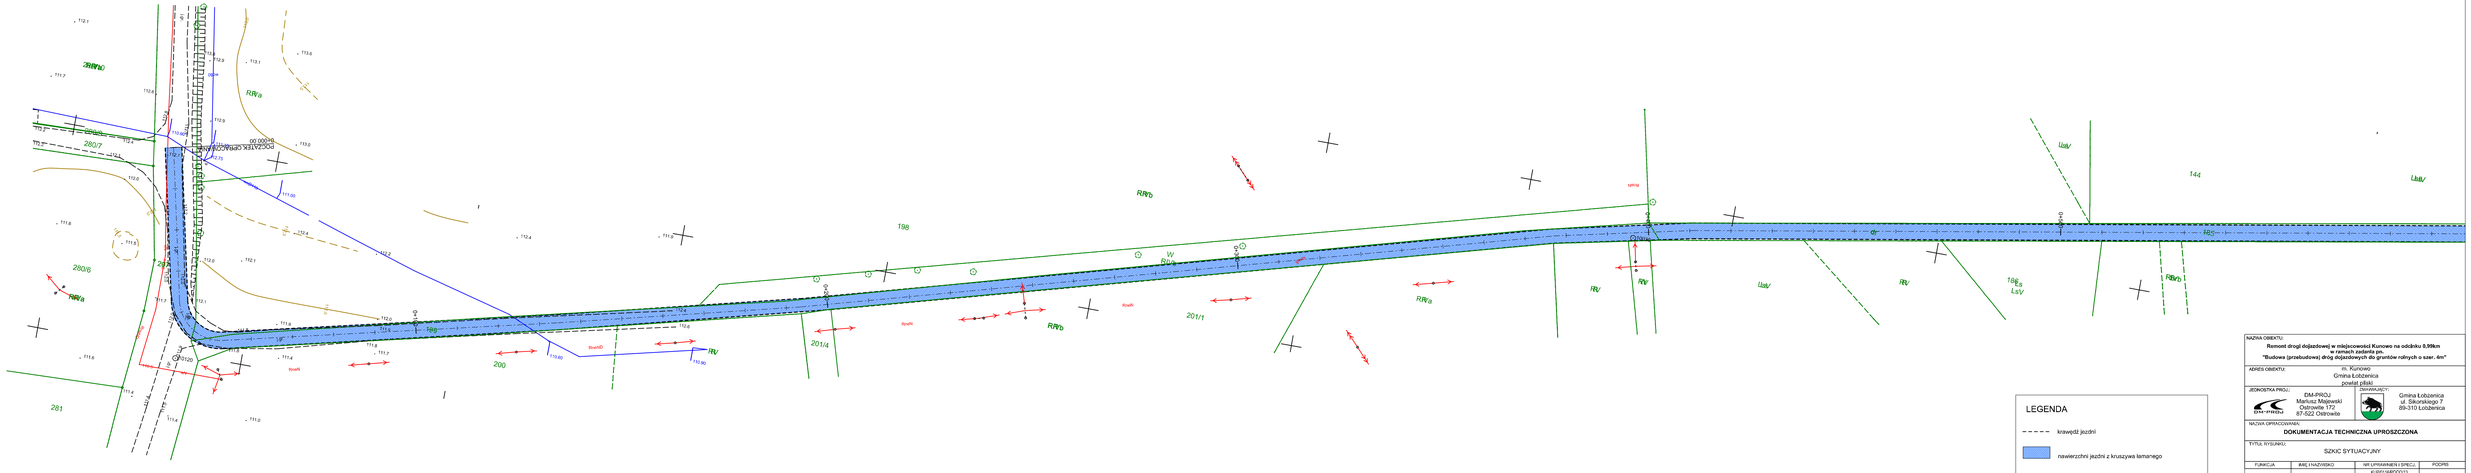

LEGENDA

- - - - krawędź jezdni

nawierzchni jezdni z kruszywa łamanego

NAZWA OBIEKTU:	**Remont drogi dojazdowej w miejscowości Kunowo na odcinku 0,99km w ramach zadania pn. "Budowa (przebudowa) dróg dojazdowych do gruntów rolnych o szer. 4m"**
ADRES OBIEKTU:	m. Kunowo Gmina Łobżenica powiat piłski
JEDNOSTKA PROJ.:	DM-PROJ Mariusz Majewski Ostrowite 172 87-522 Ostrowite
ZAMAWIAJĄCY:	Gmina Łobżenica ul. Sikorskiego 7 89-310 Łobżenica
NAZWA OPRACOWANIA:	**DOKUMENTACJA TECHNICZNA UPROSZCZONA**
TYTUŁ RYSUNKU:	SZKIC SYTUACYJNY

FUNKCJA	IMIĘ I NAZWISKO	NR UPRAWNIEŃ I SPECJ.	PODPIS
PROJEKTANT:	mgr inż. Mariusz Majewski	62/87/16/PO/2013 do projektowania w zakresie drogowym bez ograniczeń	

DATA:	BRANŻA:	SKALA:	NR RYS.
06.2022	DROGOWA	1:500	1.1