



# Przekrój typowy przez przepust

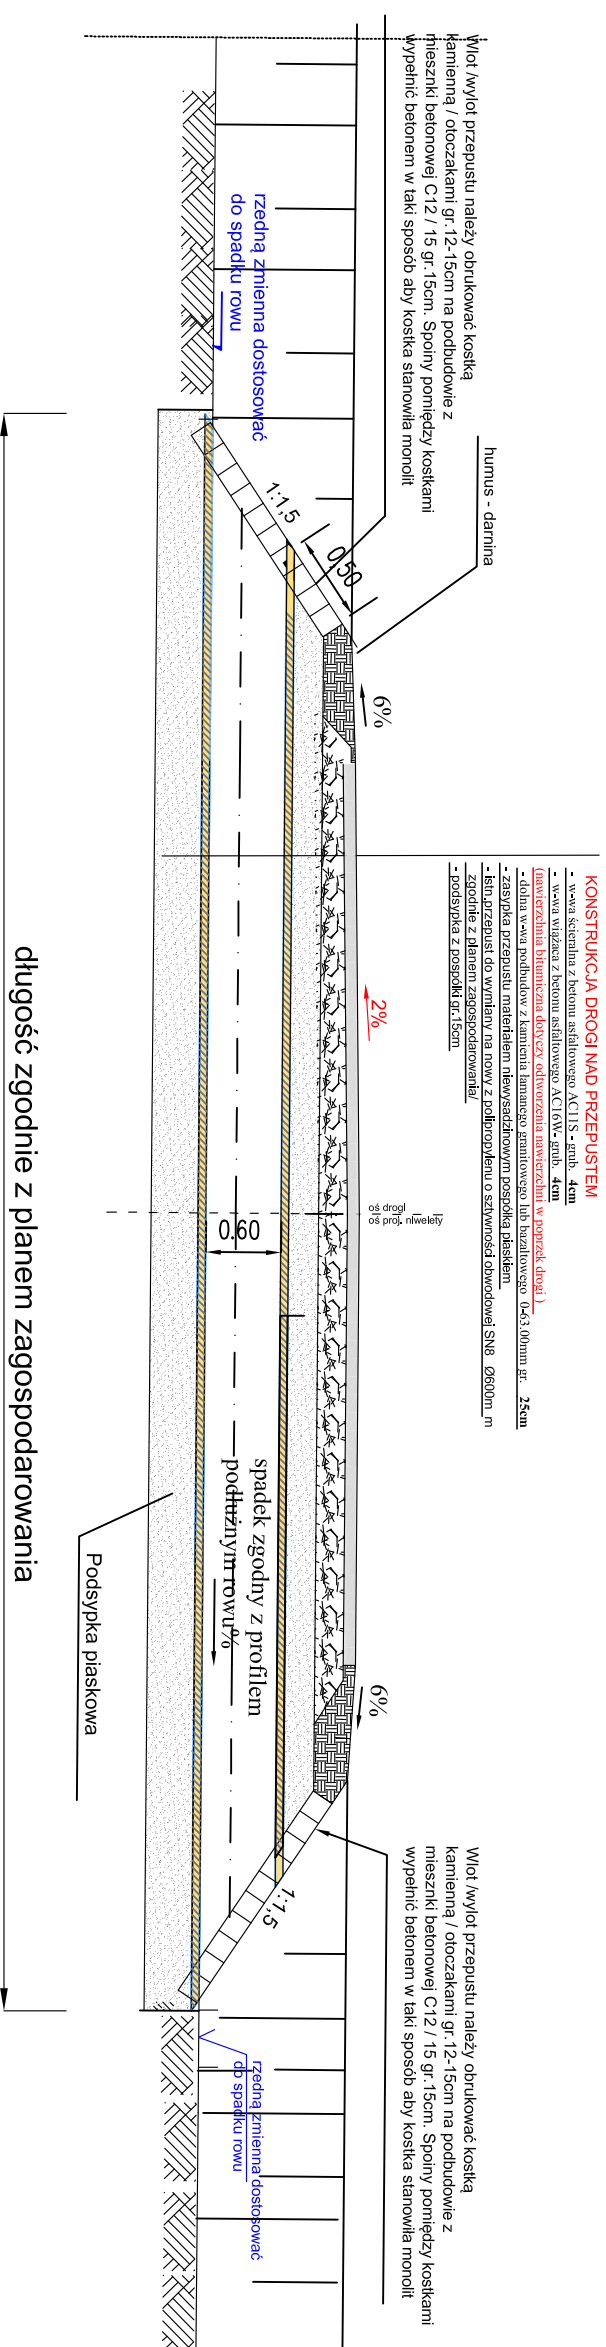


## Przekrój I-I

widok od przodu

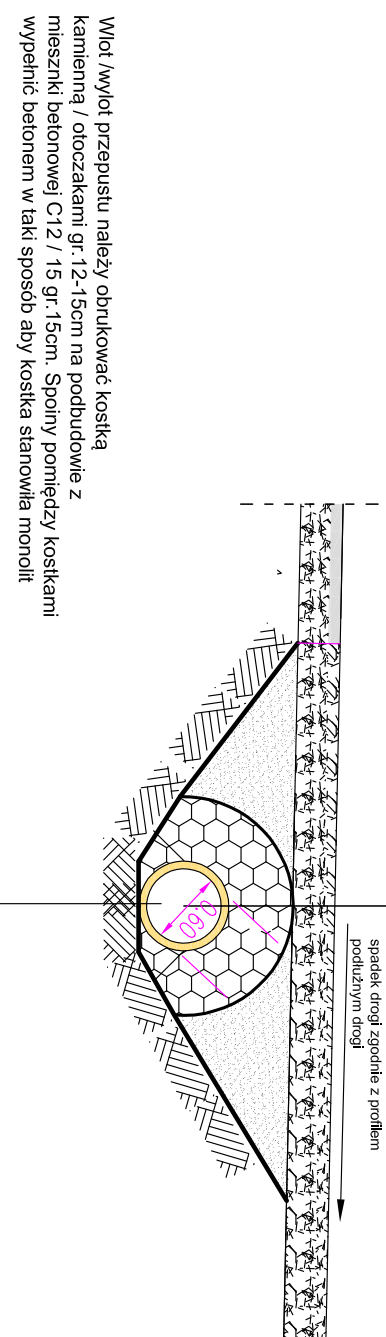

Uwaga: W miejscu wjazdu należy odtworzyć konstrukcję zjazdu z materiału istniejącego lub nowego o parametrach nie gorszych niż przed jego wymianą  
W miejscu wjazdów gruntowych na wykonać nawierzchnię z kamienia łamanego 0-31.5mm gr.25cm

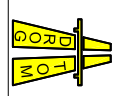 <b>DROGOM</b> Opole ul. Chelmska 9/2 tel. 71 374 11 11 centralny biuro projektowy biuro: ul. Aszkenowa 13 poka.3 43-400 Opole tel. 608 498 304	
NAZWA ZADANIA: PROJEKT BUDOWY DRUGI WYMIENIENIEM UL. POLNEJ DOŁAZDOWEJ DO GRUNTÓW ROLNYCH W MIEJSCOWOŚCI DĘBINEC	
TYTUŁ RYSUNKU: PRZEKRÓJ TYPOWY PRZEZ PRZEPUST	
INWESTOR: GMINA MURÓW	
LOKALIZACJA: DĘBINEC	
PROJEKTANT: mgr inż. Tomasz Sokalski branża drogową	PODPIS:
SPRACUJĄCY: mgr inż. Grzegorz Kaczmarek branża drogową	OPL/0972/PWOD/13
DATA: 10/2020	SKALA: 1 : 25
MIEJSKOŚĆ: DĘBINEC	