



# przekrój poprzeczny zjazdu

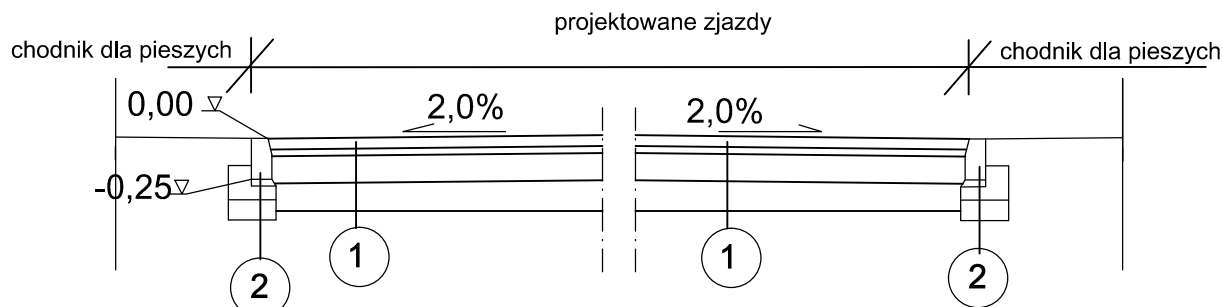

## przekrój wzdłuż zjazdu i chodnika w msc. poszerzenia wjazdów rolniczych

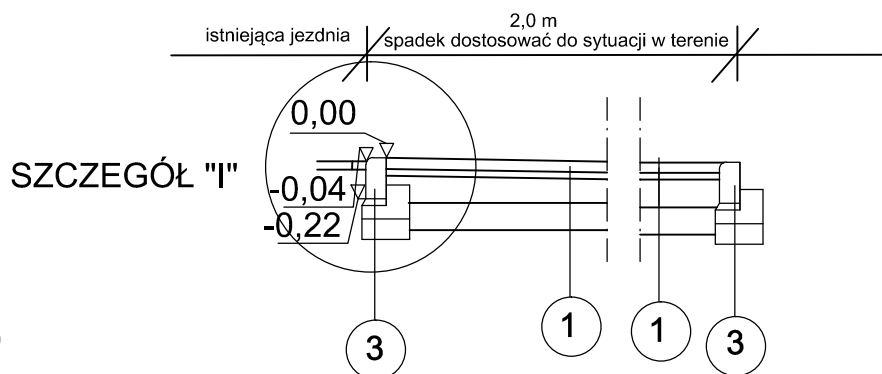

1

betonowa kostka brukowa gr. 8,00 cm  
 podsypka cementowo - piaskowa 1:4, gr. 3,00-5,00 cm  
 podbudowa z kruszywa naturalnego,  
 łamanego stabilizowanego mechanicznie 0 - 31,5; gr. 20,00 cm  
 wa-wa odsączająca, gr.20,00 cm

2

opornik betonowy 12x25x100  
 podsypka cementowo - piaskowa 1:4, gr. 5,00 cm  
 ława betonowa z oporem o wym. 25x35 cm z bet. B-15  
 warstwa odsączająca, gr. 15,00 cm

3

krawężnik najazdowy 15x22x100  
 podsypka cementowo - piaskowa 1:4, gr. 5,00 cm  
 ława betonowa z oporem o wym. 25x35 cm z bet. B-15  
 warstwa odsączająca, gr. 15,00 cm

INWESTOR:	Zarząd Dróg Powiatowych, ul. Bydgoska 13; 73-110 Stargard	
BUDOWA I ADRES:	Budowa chodnika w m. Kłępono, działka 77. obr. Kłępino, droga powiatowa nr 1700Z	DATA: 07.2021 r.
TYTUŁ RYSUNKU:	<i>Przekroje zjazdów</i>	SKALA: 1: 50
OPRACOWAŁ:	inż. Jakub Józwa	NR RYS.: 4
PROJEKTOWAŁ:	mgr inż. Wojciech Józwa, upr. nr ZAP/0148/OWOD/08	