


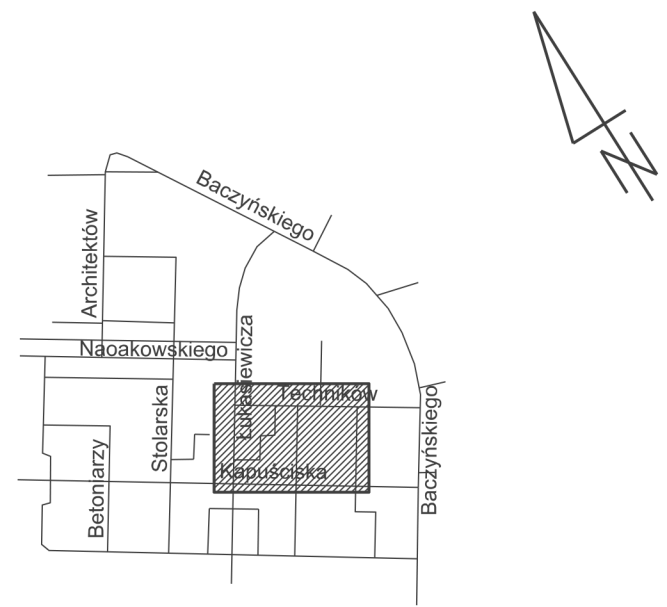

- D-6 znaki pionowe nowoprojektowane
- D-6 znaki pionowe do zakrycia
- D-6 znaki pionowe istniejące
- znaki poziome projektowane
- znaki poziome istniejące
- miejsce ustawienia kładki U-20
- tymczasowe przejście dla pieszych utwardzone
- 5.60 wymiary



Inwestor Komunalne Przedsiębiorstwo Energetyki Ciepłej Spółka z o.o. 85-315 Bydgoszcz, ul. Ks. Józefa Schulza 5				
Jednostka autorska "HYDROTERM" Krzysztof Chudy, 85-744 Bydgoszcz ul. Startowa 5				
Objekt: Przebudowa sieci, przyłączy i węzłów centralnego ogrzewania na osiedlu Kapuściska i Murarzy w Bydgoszczy	Faza: P.B.	Skala: 1:500	Branża: organizacja ruchu	Nr rys.: 22
		Nazwisko		Podpis
	Autorzy:	mgr inż. Radosław Klusek mgr inż. Damian Wiśniewski		 
Treść rys.: Plan sytuacyjny - etap 21				
Data: sierpień 2016				