


KONCEPCJA BUDOWY ULICY KANAŁOWEJ
W LIDZBARKU WARMIŃSKIM
SKALA 1:500

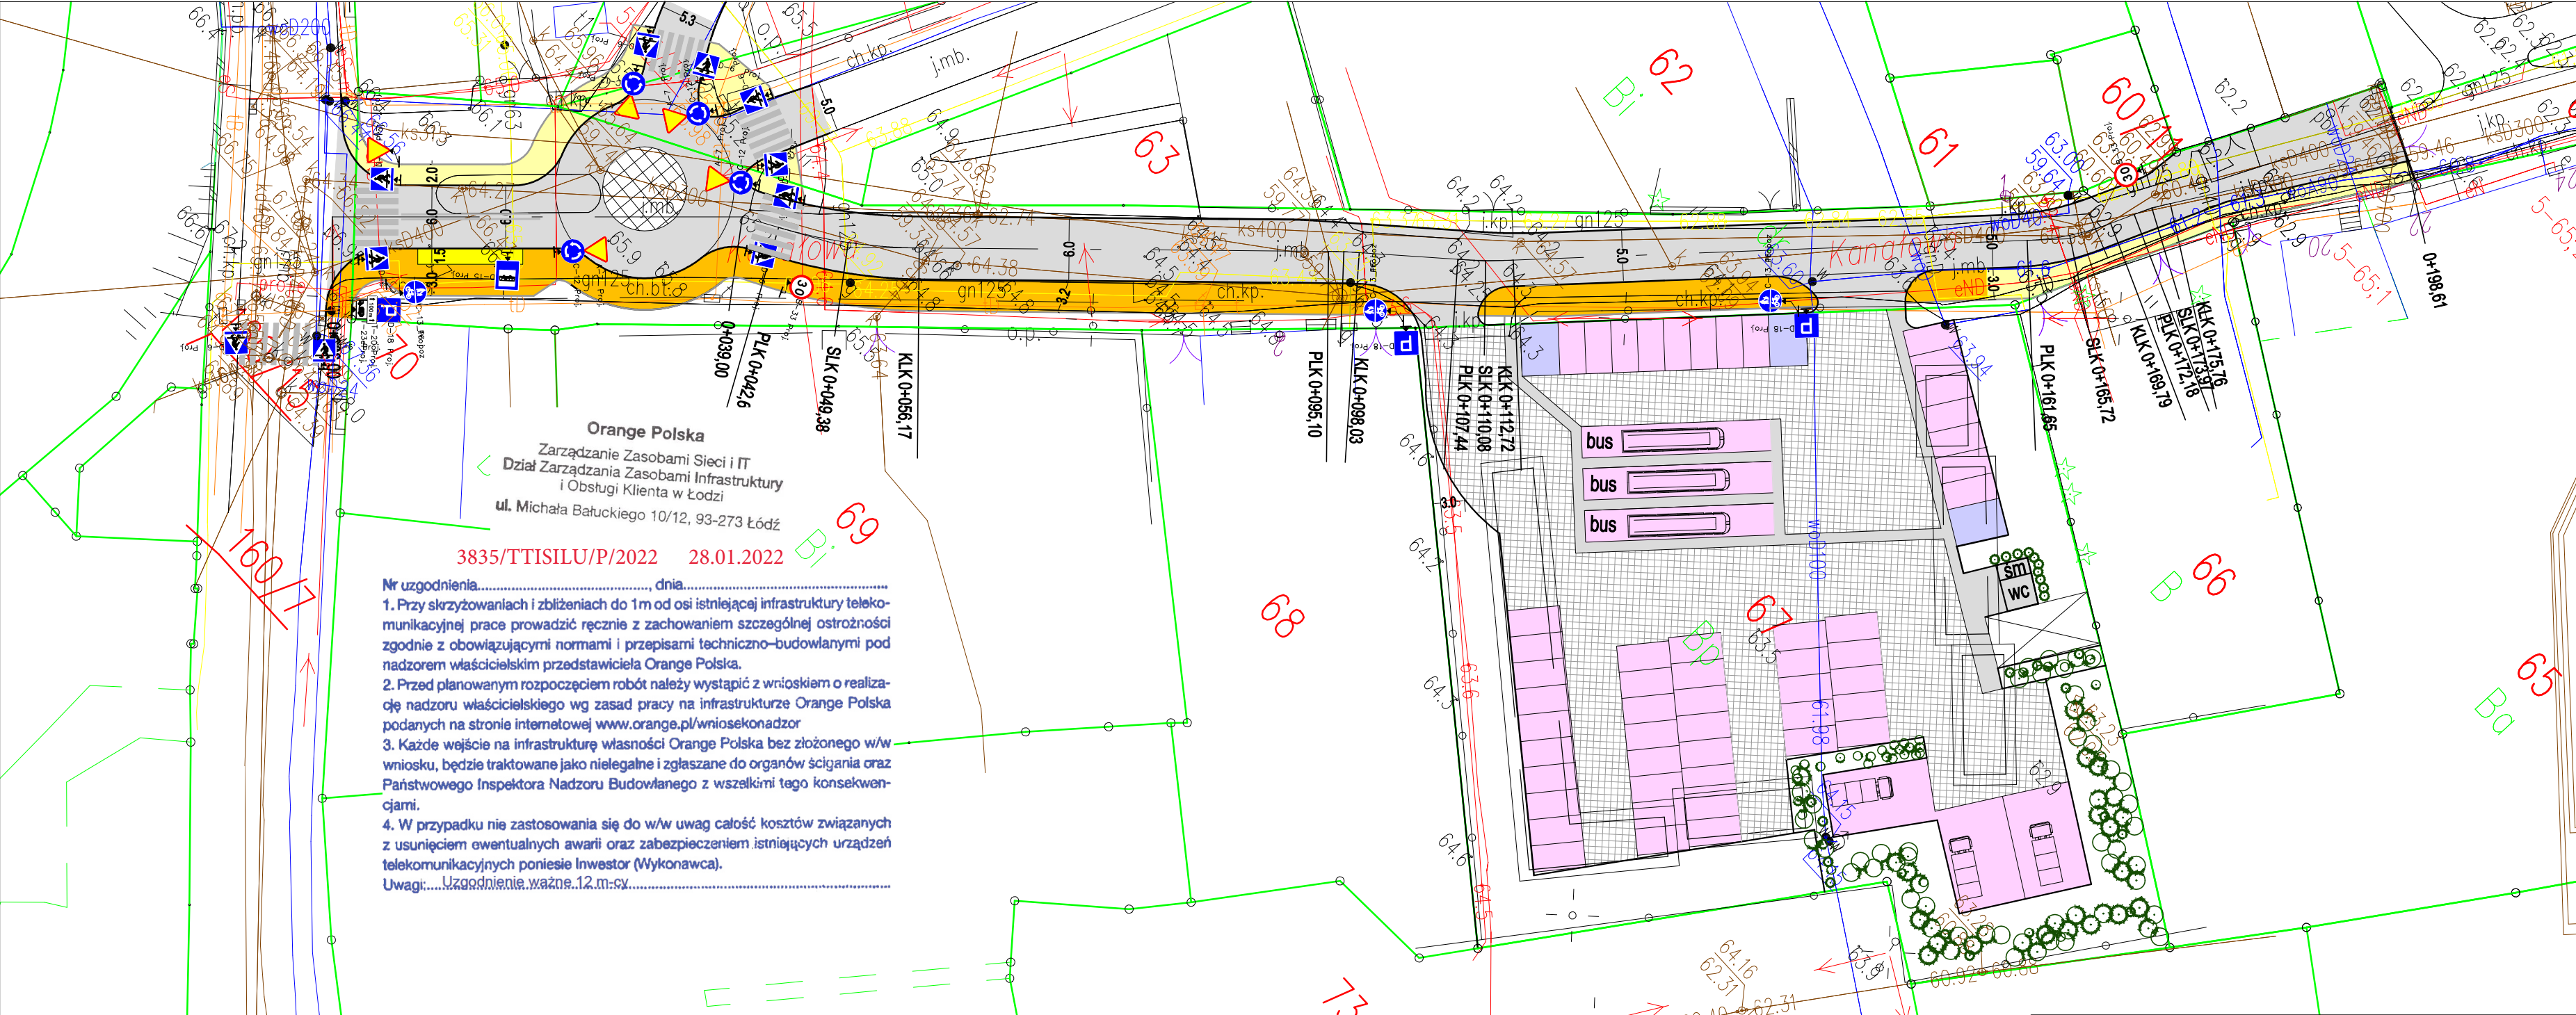

Nr uzgodnienia....., dnia.....
1. Przy skrzyżowaniach i zbliżeniach do 1m od osi istniejącej infrastruktury telekomunikacyjnej prace prowadzić ręcznie z zachowaniem szczególnej ostrożności zgodnie z obowiązującymi normami i przepisami techniczno-budowlanymi pod nadzorem właścicielskim przedstawiciela Orange Polska.
2. Przed planowanym rozpoczęciem robót należy wystąpić z wnioskiem o realizację nadzoru właścicielskiego wg zasad pracy na infrastrukturze Orange Polska podanych na stronie internetowej www.orange.pl/wniosek nadzor
3. Każde wejście na infrastrukturę własności Orange Polska bez złożonego w/w wniosku, będzie traktowane jako nielegalne i zgłaszane do organów ścigania oraz Państwowego Inspektora Nadzoru Budowlanego z wszelkimi tego konsekwencjami.
4. W przypadku nie zastosowania się do w/w uwag całość kosztów związanych z usunięciem ewentualnych awarii oraz zabezpieczeniem istniejących urządzeń telekomunikacyjnych poniesie Inwestor (Wykonawca).
Uwagi:.....Uzgodnienie ważne 12.m.cy.....

LEGENDA:

- PROJEKTOWANA NAWIERZCHNIA JEZDNI
- PROJEKTOWANA NAWIERZCHNIA CHODNIKA
- PROJEKTOWANY CIĄG PIESZO-ROWEROWY
- PROJEKTOWANY PERON AUTOBUSOWY

- PARKING
- STANOWISKA POSTOJOWE KOSTKA AZUROWA
- STANOWISKA POSTOJOWE DLA OSÓB NIEPEŁNOSPRAWNYCH
- KOSTKA PEŁNA
- KOSTKA AZUROWA
- WIATA POD TOALETY PRZENOŚNE I POJEMNIKI NA ŚMIECI
- PROJEKTOWANA ZIELEŃ
- PŁYTA ZLEWNA

- PROJEKTOWANY KRAWĘŻNIK WYSTAJĄCY
- PROJEKTOWANY KRAWĘŻNIK WTOPIONY
- PROJEKTOWANE OBRZEŻE BETONOWE
- PROJEKTOWANE OZNAKOWANIE PIONOWE
- PROJEKTOWANE OZNAKOWANIE POZIOME

USŁUGI PROJEKTOWE MGR INŻ. GENOWEFA PYLIŃSKA 10-444 OLSZTYN, UL. KOŁOBRZESKA 131/75, TEL.: 695199866				
TEMAT:	KONCEPCJA BUDOWY ULICY GRABOWSKIEGO W LIDZBARKU WARMIŃSKIM			
ADRES:	DZ. NR 13/12, 13/39 OBRĘB 12 LIDZBARK WARMIŃSKI			
INWESTOR:	GMINA MIEJSKA LIDZBARK WARMIŃSKI			
RYSEK:	PLAN SYTUACYJNO-WYSOKOŚCIOWY			
BRANŻA:	DROGOWA	DATA:	08.2021	D-1
PROJEKT:	BUDOWLANY	SKALA:	1:500	
PROJEKTANT:	inż. Krzysztof Pyliński	Upr.bud.nr:WAM/0120/ZHOD/17		
SPRAWDZAJĄCY:	mgr inż. Genowefa Pylińska	Upr.bud.nr:WZDP/98/212/51/66		
OPRACOWAŁ:		Upr.bud.nr:		
PRAWA AUTORSKIE ZASTRZEŻONE				