


Комора

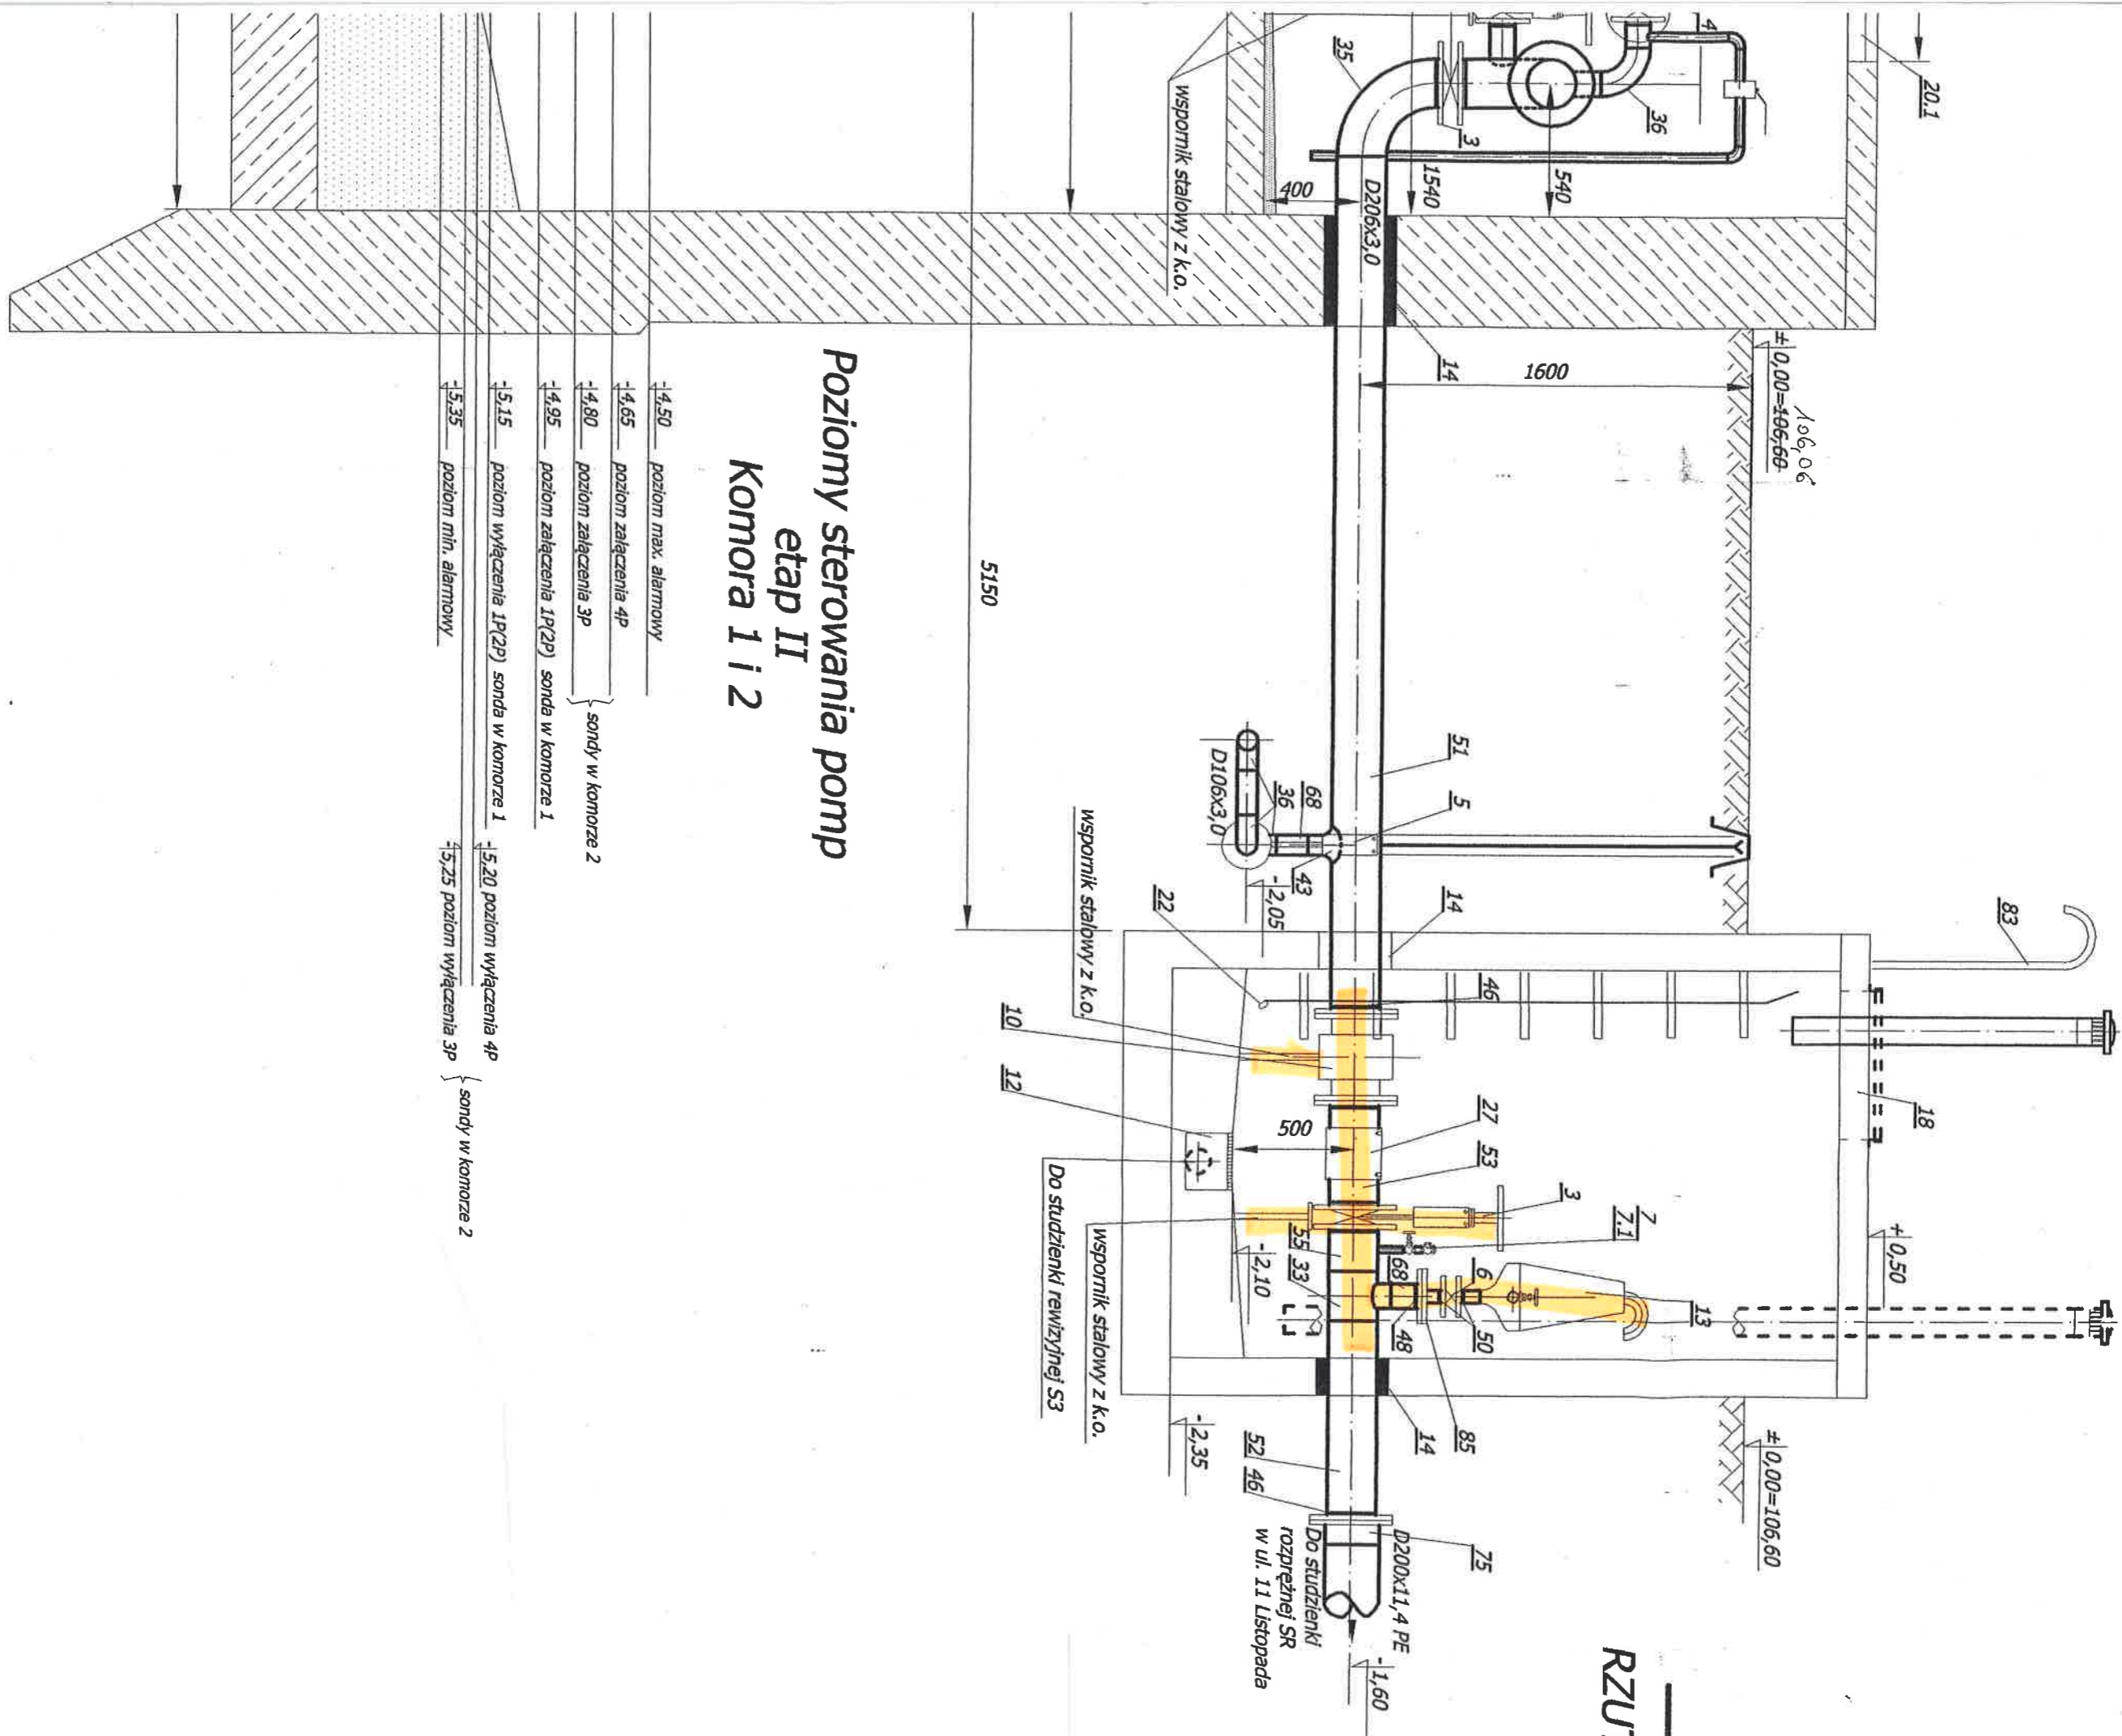

**Poziomy sterowania pomp
etap II
Komora 1 i 2**

- 4.50 poziom max. alarmowy
 - 4.65 poziom załączenia 4P
 - 4.80 poziom załączenia 3P
 - 4.95 poziom załączenia 1P(2P) sonda w komorze 1
 - 5.15 poziom wyłączenia 1P(2P) sonda w komorze 1
 - 5.35 poziom min. alarmowy
- } sondy w komorze 2
-
- 5.20 poziom wyłączenia 4P
 - 5.25 poziom wyłączenia 3P
- } sondy w komorze 2