
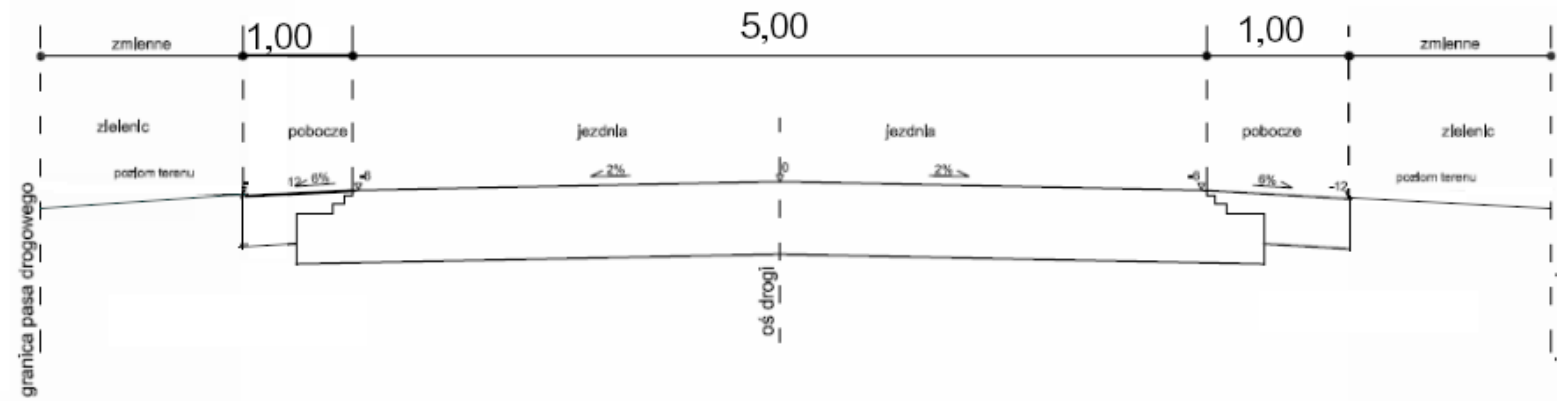


PRZEKROJE NORMALNE

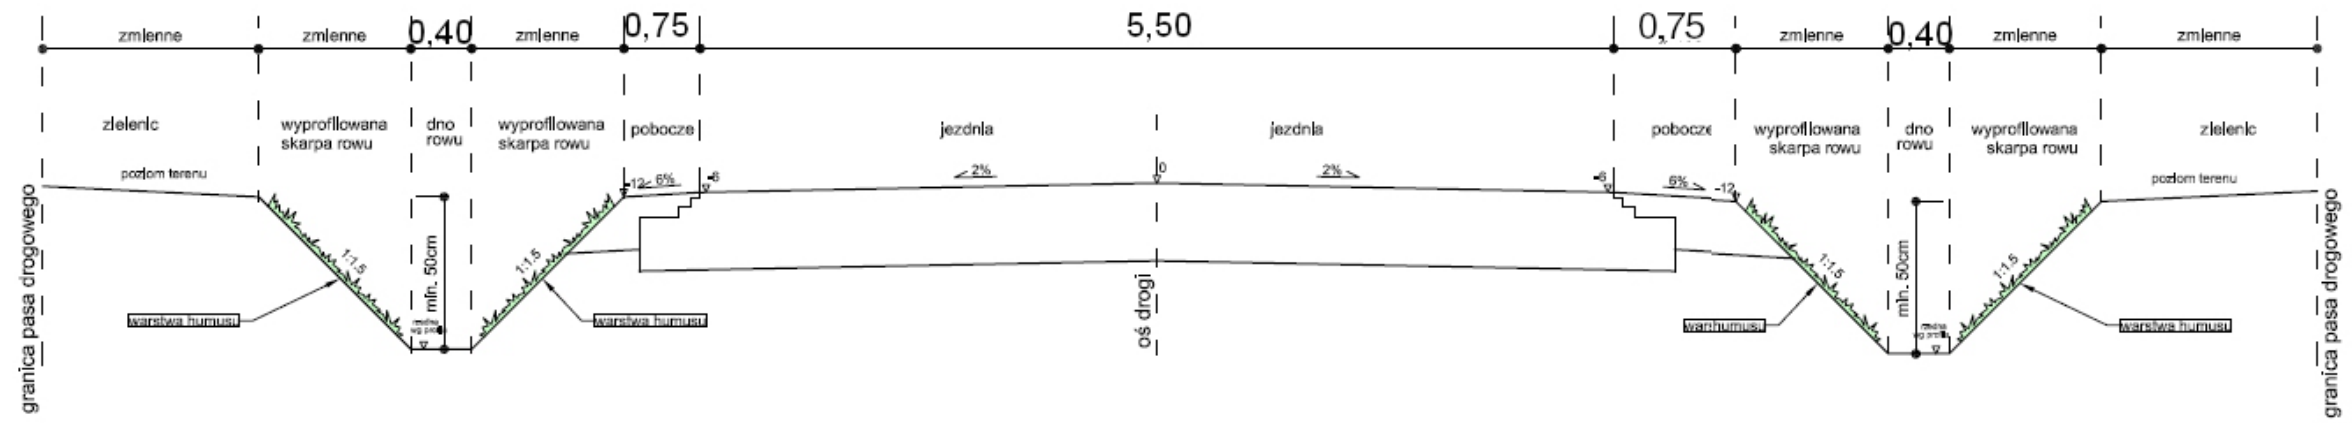

NWESTOR	POWIAT GÓROWSKI UL. MICKIEWICZA 1 56-200 GÓRA		JEDNOSTKA PROJEKTOWA FIRMA LGM ul. Leśna 6, 57-100 Strzelin	
NAZWA INWESTYCJI	PRZEBUDOWA DROGI POWIATOWEJ NR 1084 D KŁODA GÓROWSKA - ZAWIEŚCIE			Stadium PB
NAZWA RYSUNKU	PRZEKROJE NORMALNE			Data 07-2022
PROJEKTANT	Imię i nazwisko mgr inż. Krzysztof Jaźwiński	Specjalność drogowa	Nr uprawnień LOD/2252/POOD/13	Podpis Nr rys. D-3
				Skala 1:100