


Przekrój przez nawierzchnię syntetyczną boiska modernizowanego

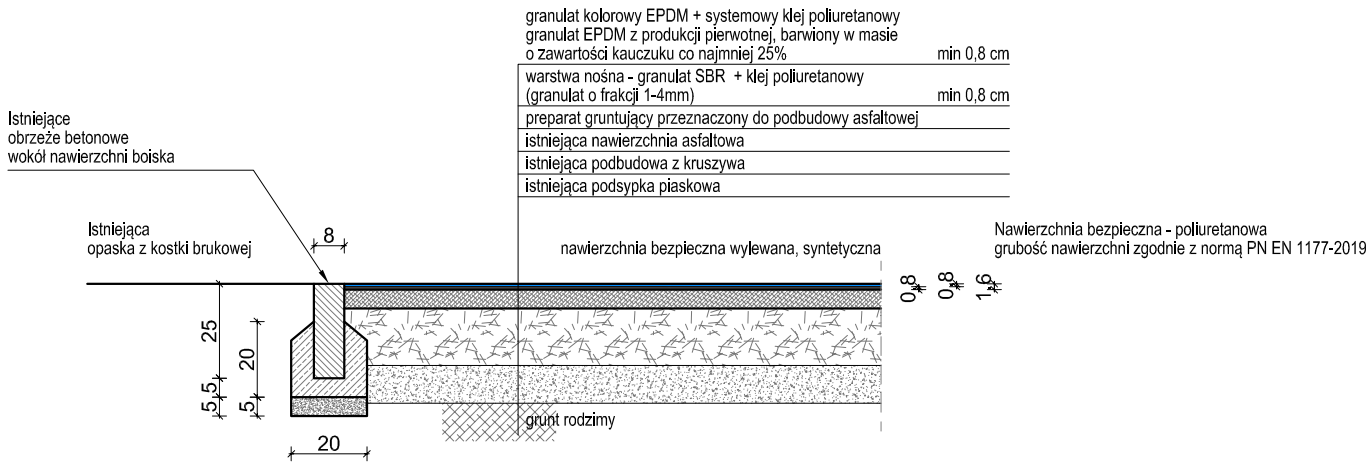

UWAGI:

- W RAZIE WĄTPLIWOŚCI DOTYCZĄCYCH RYSUNKU NALEŻY KONTAKTOWAĆ SIĘ Z PROJEKTANTEM
- KAŻDY RYSUNEK NALEŻY ROZPATRYWAĆ ŁĄCZNIE Z OPISEM DO PROJEKTU
- WSZELKIE WYMIARY SPRAWDZIĆ NA BUDOWIE, NIEZGODNOŚCI SKONSULTOWAĆ Z PROJEKTANTEM
- NIE NALEŻY DOMIERZAĆ WYMIARÓW Z RYSUNKU
- WYMIARY PODANO W CENTYMETRACH
- NIE WYMIENIENIE TYTUŁU JAKIEJKOLWIEK DZIEDZINY, GRUPY, PODGRUPY CZY NORMY NIE ZWALNIA WYKONAWCY OD OBOWIĄZKU STOSOWANIA WYMOGÓW OKREŚLONYCH PRAWEM POLSKIM

Projektant / Jednostka projektowa:

DDJ-PROJEKT PRACOWNIA ARCHITEKTONICZNA
DAMIAN JĘDRUSZCZAK
41-219 Sosnowiec ul. A. Grottgera 29/23
tel.: 604 626 439 e-mail: ddjprojekt@op.pl



Inwestor:

MIASTO KATOWICE
40-098 KATOWICE
UL. MŁYŃSKA 4

Nazwa projektu:

BO-L2/03/X
BOISKO NASZYCH MARZEŃ
MODERNIZACJA BOISKA SZKOLNEGO
PRZY ZSP 8 W KATOWICACH

Adres obiektu:

40-560 KATOWICE
ul. HETMAŃSKA 8
DZIAŁKA NR: 39 k.m.27
JEDNOSTKA EWIDENCYJNA 246901_1 KATOWICE
OBRĘB 0003 LIGOTA

Projektant:

mgr inż. arch. Damian Jędruszczak
nr upr. 17/08/SLOKK

Tytuł rysunku:

NAWIERZNI BOISKA - PRZEKRÓJ

Data:

04.2024r.

Projekt:

190/24_A

Stadium:

PW

Branża:

Arch

Skala:

1:20

Nr rysunku:

PZT-04