


Kopia mapy zasadniczej		Skala mapy 1:500	
Godło arkusza mapy	5.150.27.06.3.4	Poświadcza się zgodność niniejszej kopii z treścią materiału państwowego zasobu geodezyjnego i kartograficznego	
Jednostka ewid.	0008 Warta Bolesławiecka		
Obwód ewid.	0005 Raciborowice Górne	Numer sprawy	WGK.6642.2.969.2023
Numer działki	363/6	Organ wydający	Starosta Bolesławiecki ul. Armii Krajowej 12, 59-700 Bolesławiec
Ulica, nr		Data wykonania kopii	14.09.2023
Układ współrz. płaskich	2000/15	Sporządził(a): Łukasz Leś	Dokument podpisany przez Katarzyna Polańska Data: 2023.09.14 13.56.54 CEST
Układ wysokości	PL-EVRF2007-NH	Dokument podpisany elektronicznie	

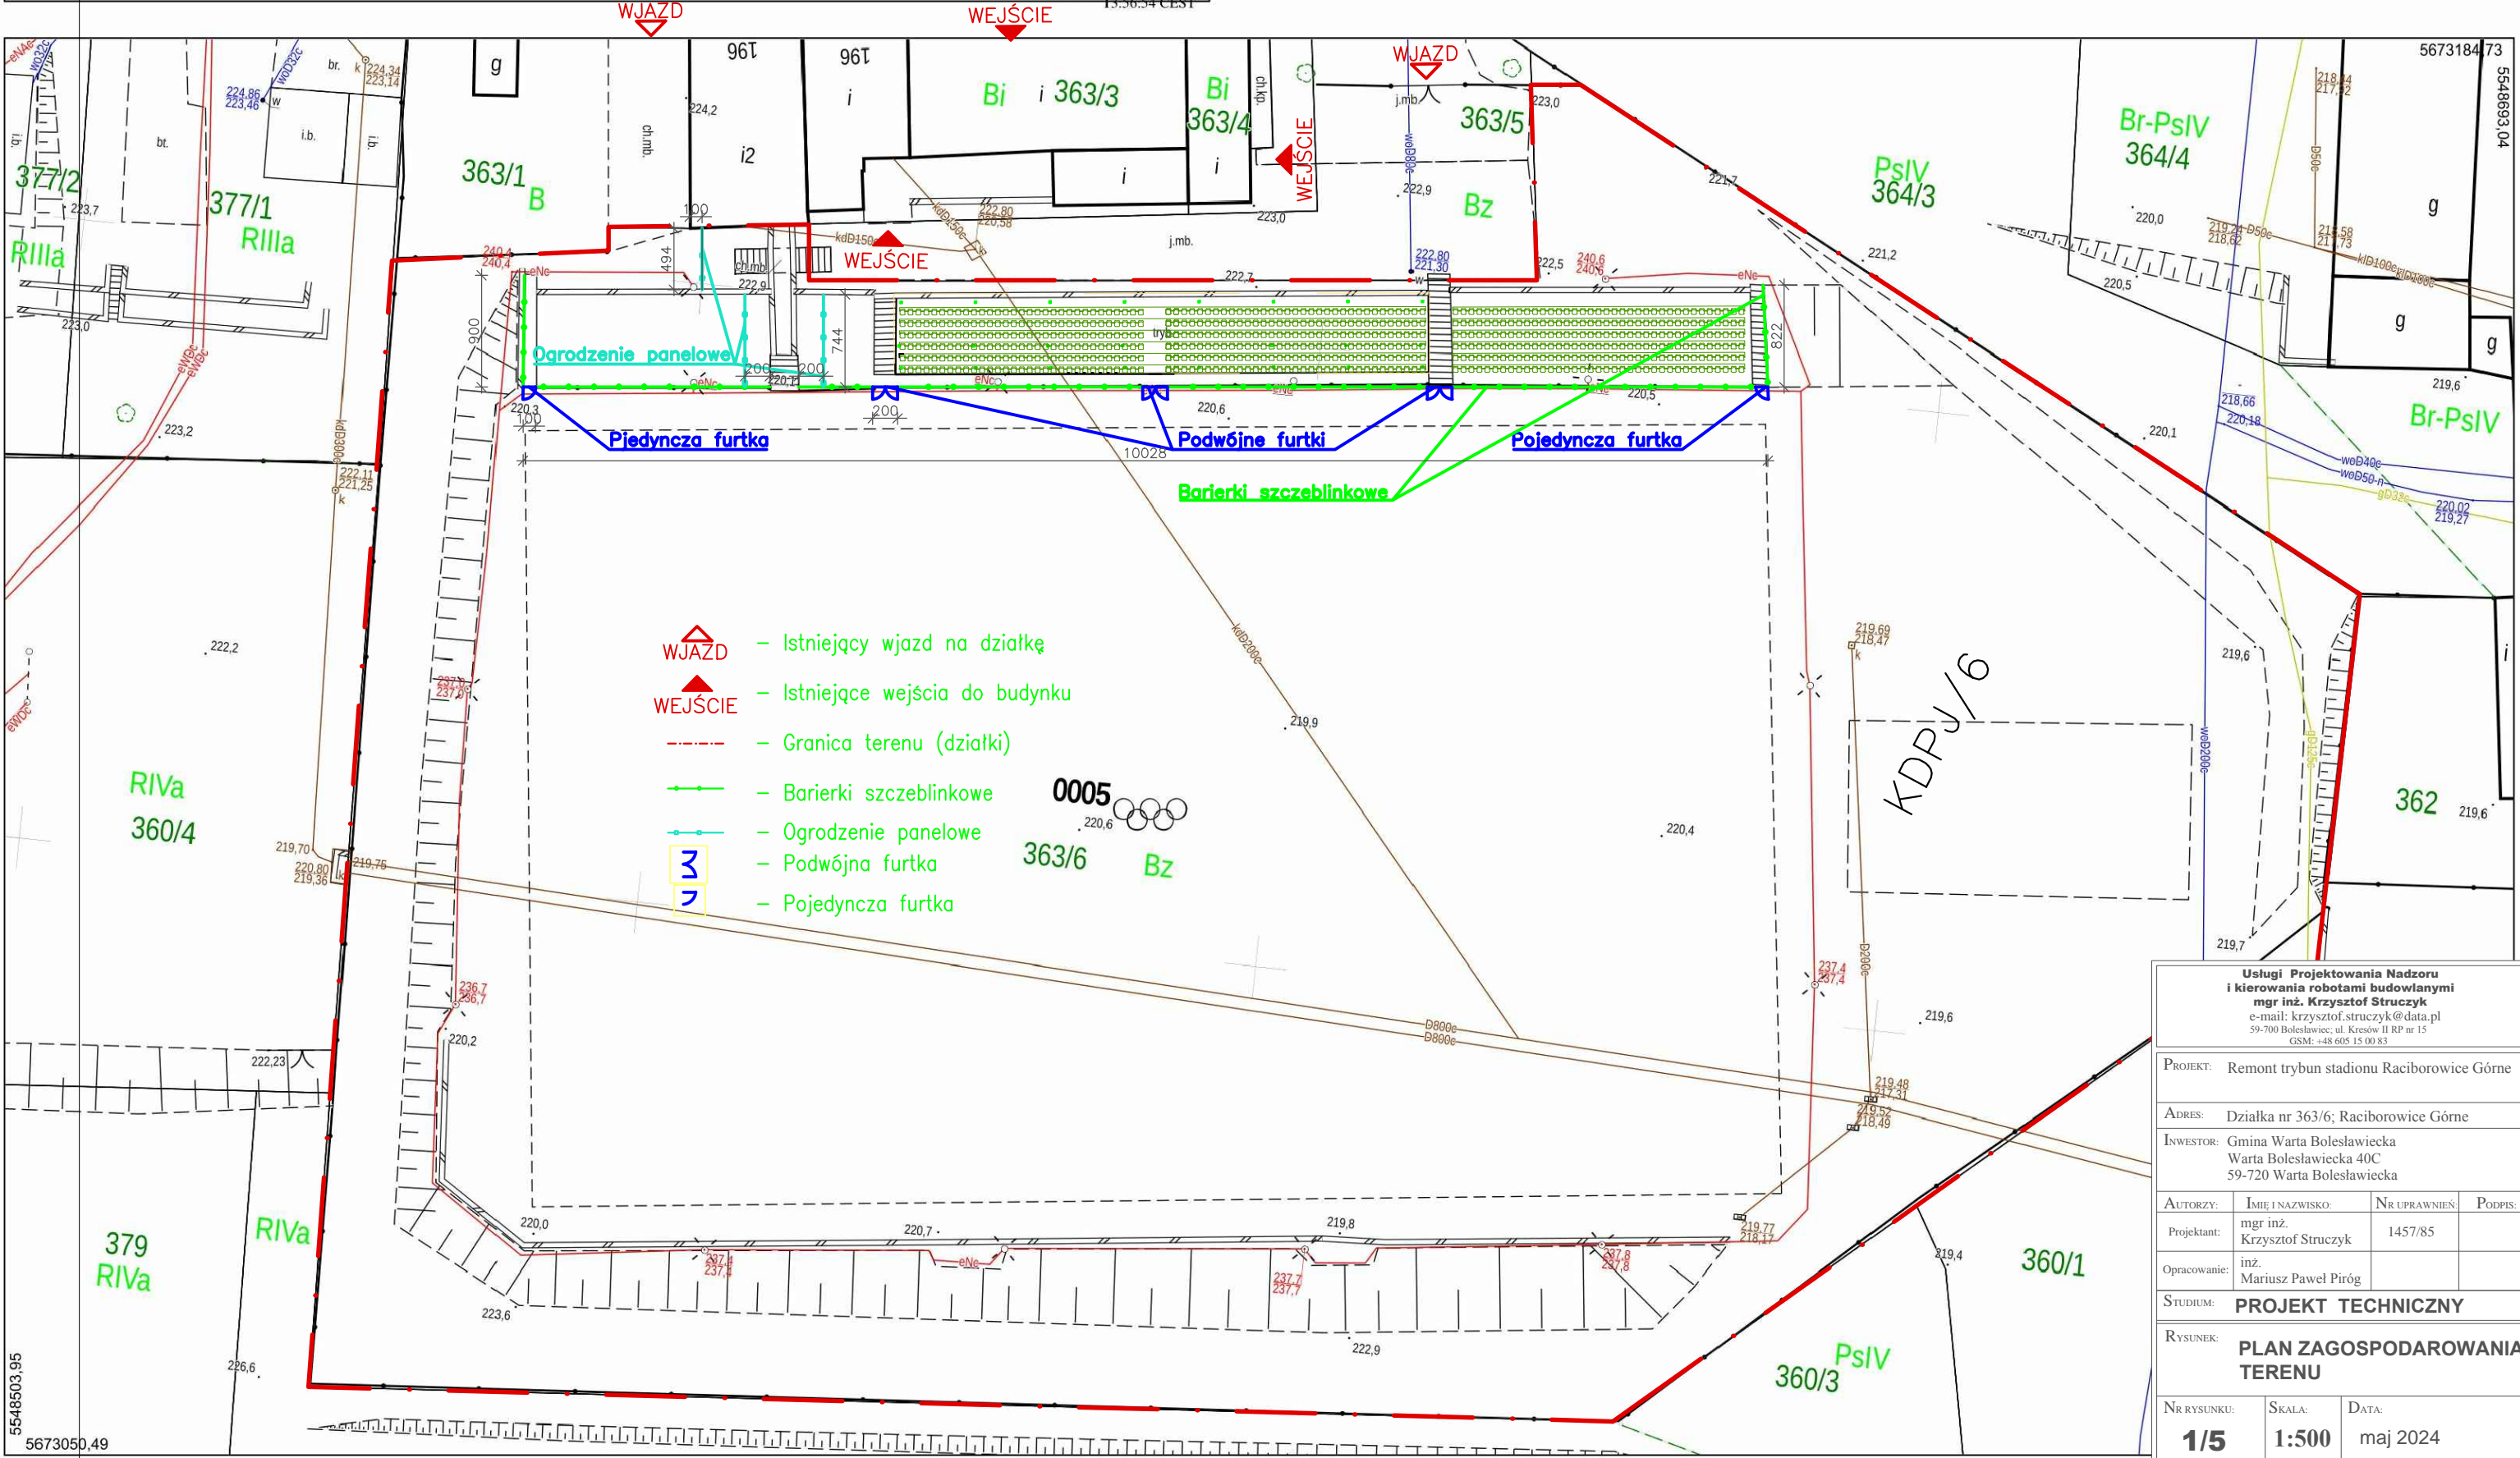

Usługi Projektowania Nadzoru i kierowania robotami budowlanymi mgr inż. Krzysztof Struczyk e-mail: krzysztof.struczyk@data.pl 59-700 Bolesławiec, ul. Kresów II RP nr 15 GSM: +48 605 15 00 83			
PROJEKT:	Remont trybun stadionu Raciborowice Górne		
ADRES:	Działka nr 363/6; Raciborowice Górne		
INWESTOR:	Gmina Warta Bolesławiecka Warta Bolesławiecka 40C 59-720 Warta Bolesławiecka		
AUTORZY:	IMIĘ I NAZWISKO:	NR UPRAWNIEN:	PODPIS:
Projektant:	mgr inż. Krzysztof Struczyk	1457/85	
Opracowanie:	inż. Mariusz Paweł Piróg		
STUDIUM: <b>PROJEKT TECHNICZNY</b>			
RYSUNEK: <b>PLAN ZAGOSPODAROWANIA TERENU</b>			
NR RYSUNKU:	SKALA:	DATA:	
<b>1/5</b>	<b>1:500</b>	maj 2024	