
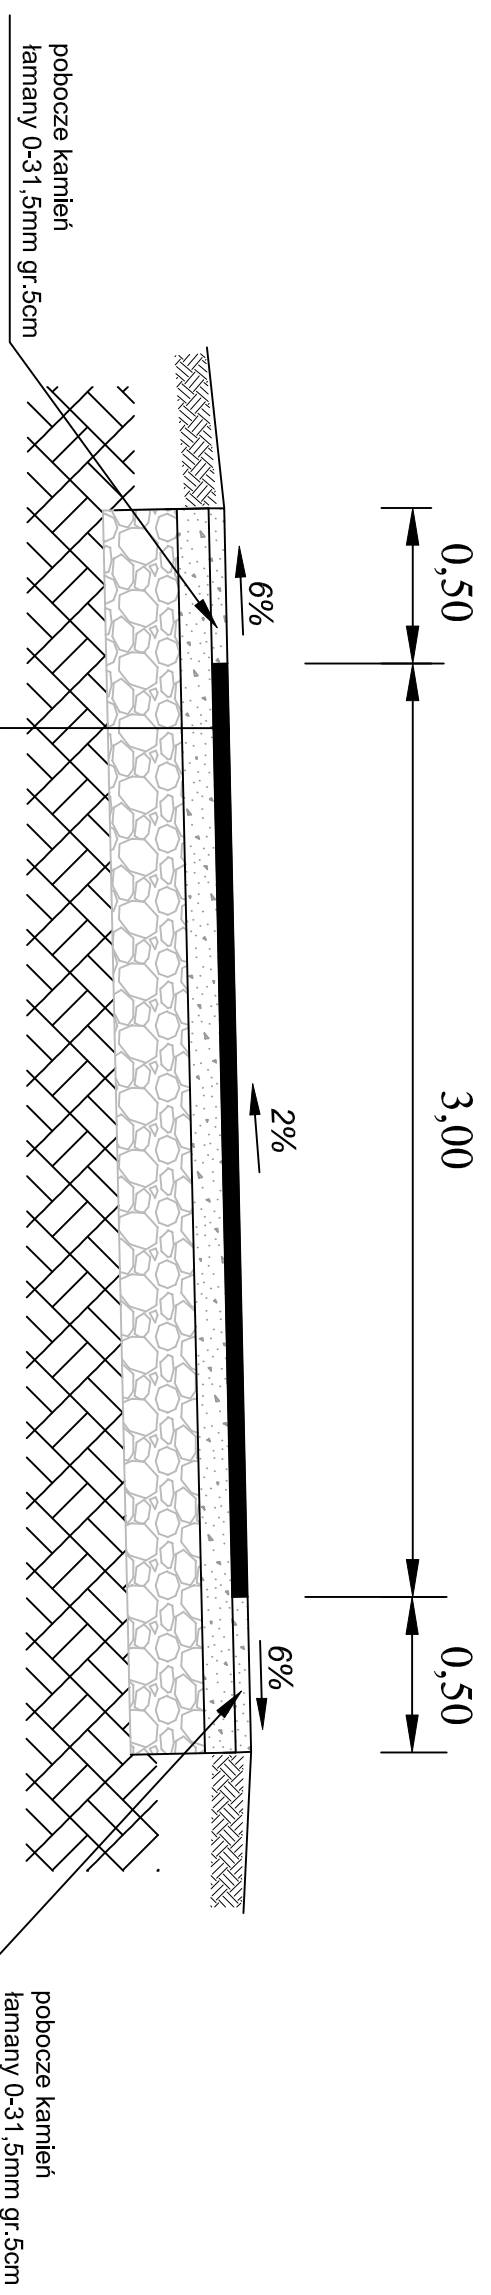


Przekrój A-A

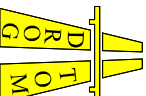

	DROG TOM Opole ul. Chelmska 9/2 tel e-mail: drogatom@op.pl www.drogatom.com.pl biuro: ul. Jesionowa 13 lok./nr 8 45-409 Opole tel. 508 498 304
NAZWA ZADANIA	Projekt przebudowy nawierzchni drogi wewnętrznej ul. Miodowej w m. Karczów
TYTUŁ RYSUNKU	PRZEKRÓJ A-A
INWESTOR	GMINA DĄBROWA
LOKALIZACJA	KARCZÓW

PROJEKTANT	branża drogowa	mgr inż. Tomasz Sokulski upr. bud. nr OPL/0243/PWOD/06	PODPIS
DATA	04/2020	SKALA	1 : 25