


km 1+789

rów chodnik jezdnia pobocze rów

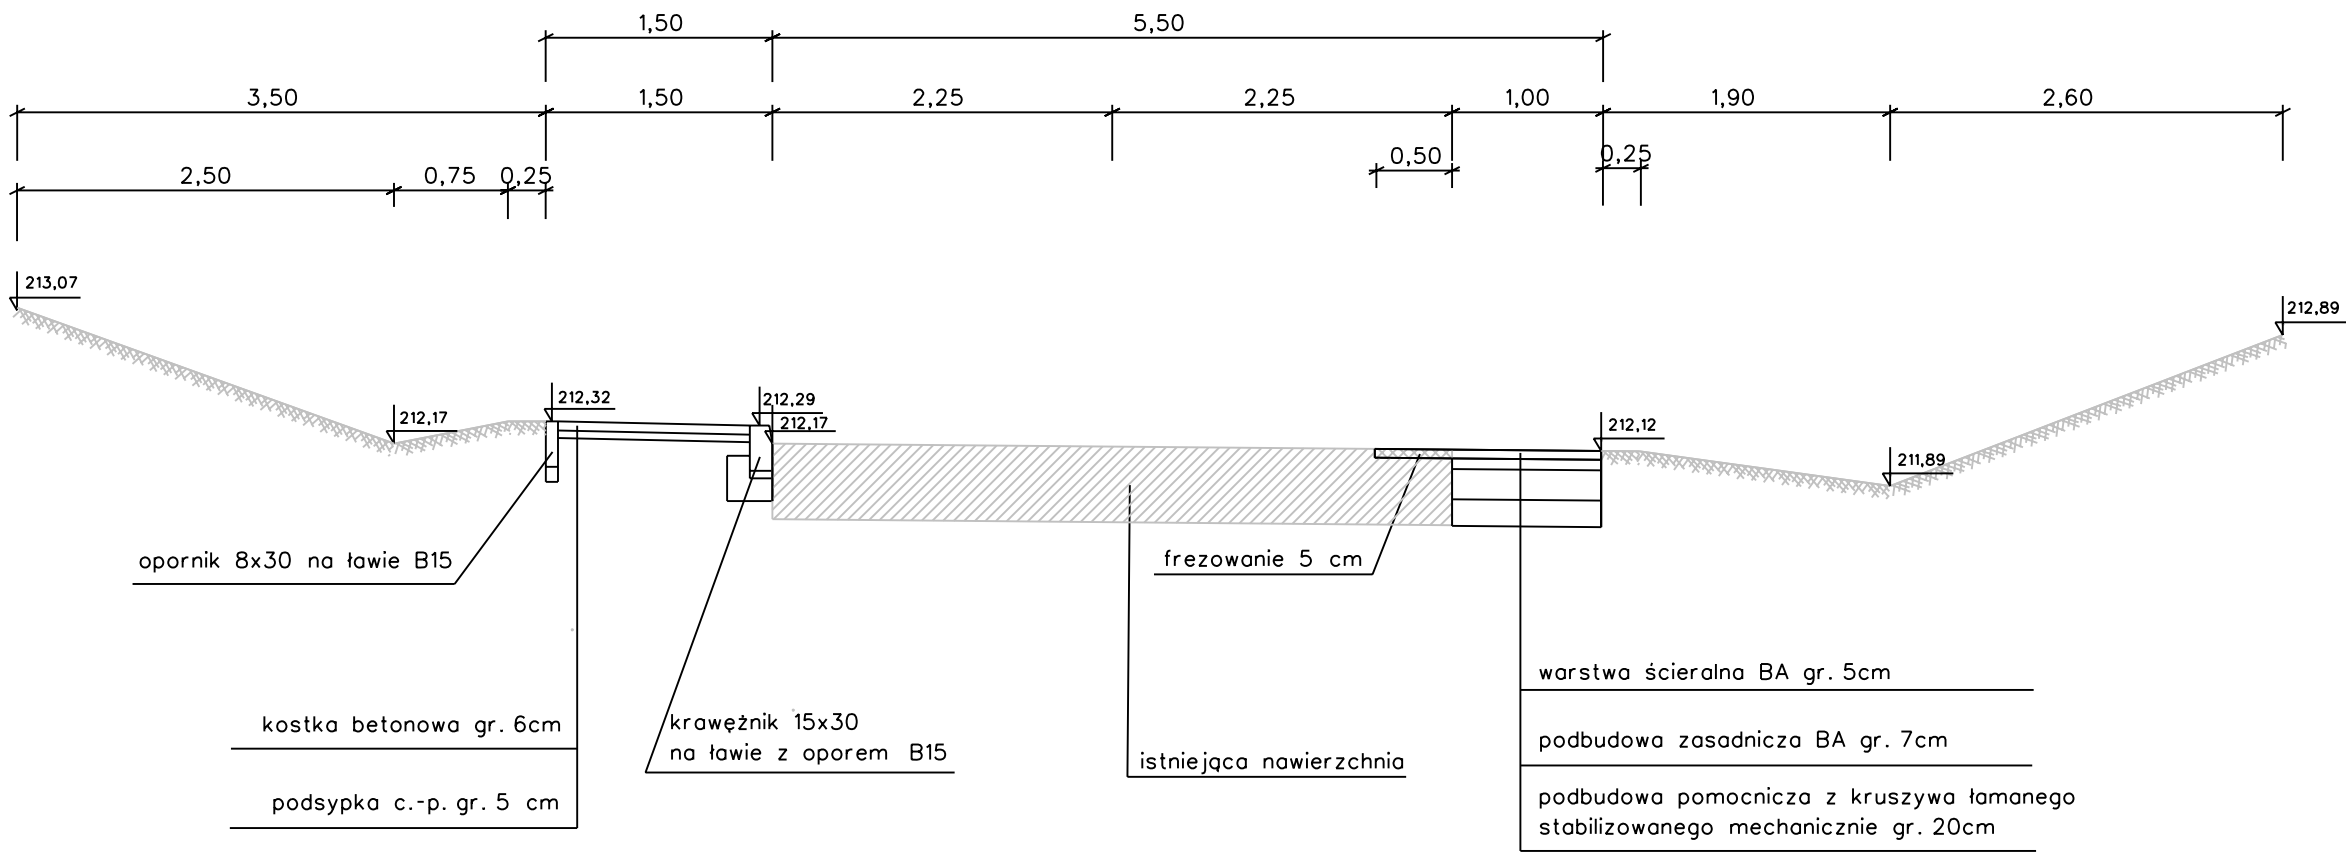

| | | |
|--------------------|---|--------|
| NAZWA ZADANIA | PRZEBUDOWA DROGI NR 1822R ŁAOAJÓWKA - HRUSZOWICE - GAJE W M. ŁAPAJÓWKA (BUDOWA CHODNIKA) | |
| RODZAJ OPRACOWANIA | PROJEKT WYKONAWCZY | |
| PROJEKTANT | DROGPROJEKT 64-840 Budzyń, ul. Lipowa 24 | |
| | IMIĘ I NAZWISKO | PODPIS |
| SPRAWDZAJĄCY | JANUSZ MARCINKOWSKI | |
| WYKONAŁ | SEBASTIAN MICHAŁAK | |
| TYTUŁ RYSUNKU | PRZEKRÓJ B-B | |
| DATA | NR RYSUNKU | SKALA |
| GRUDZIEŃ 2012 r. | 3.2. | 1:50 |