


ZALĄCZNIK GRAFICZNY NR 3 - WŁĄCZENIE PROJEKTOWANEJ  
 DROGI DO DROGI GMINNEJ, KATEGORII PUBLICZNEJ  
 NR 4000181 - CIĄG UL. DĘBA BARTKA  
 I UL. BARTKOWE WZGORZE

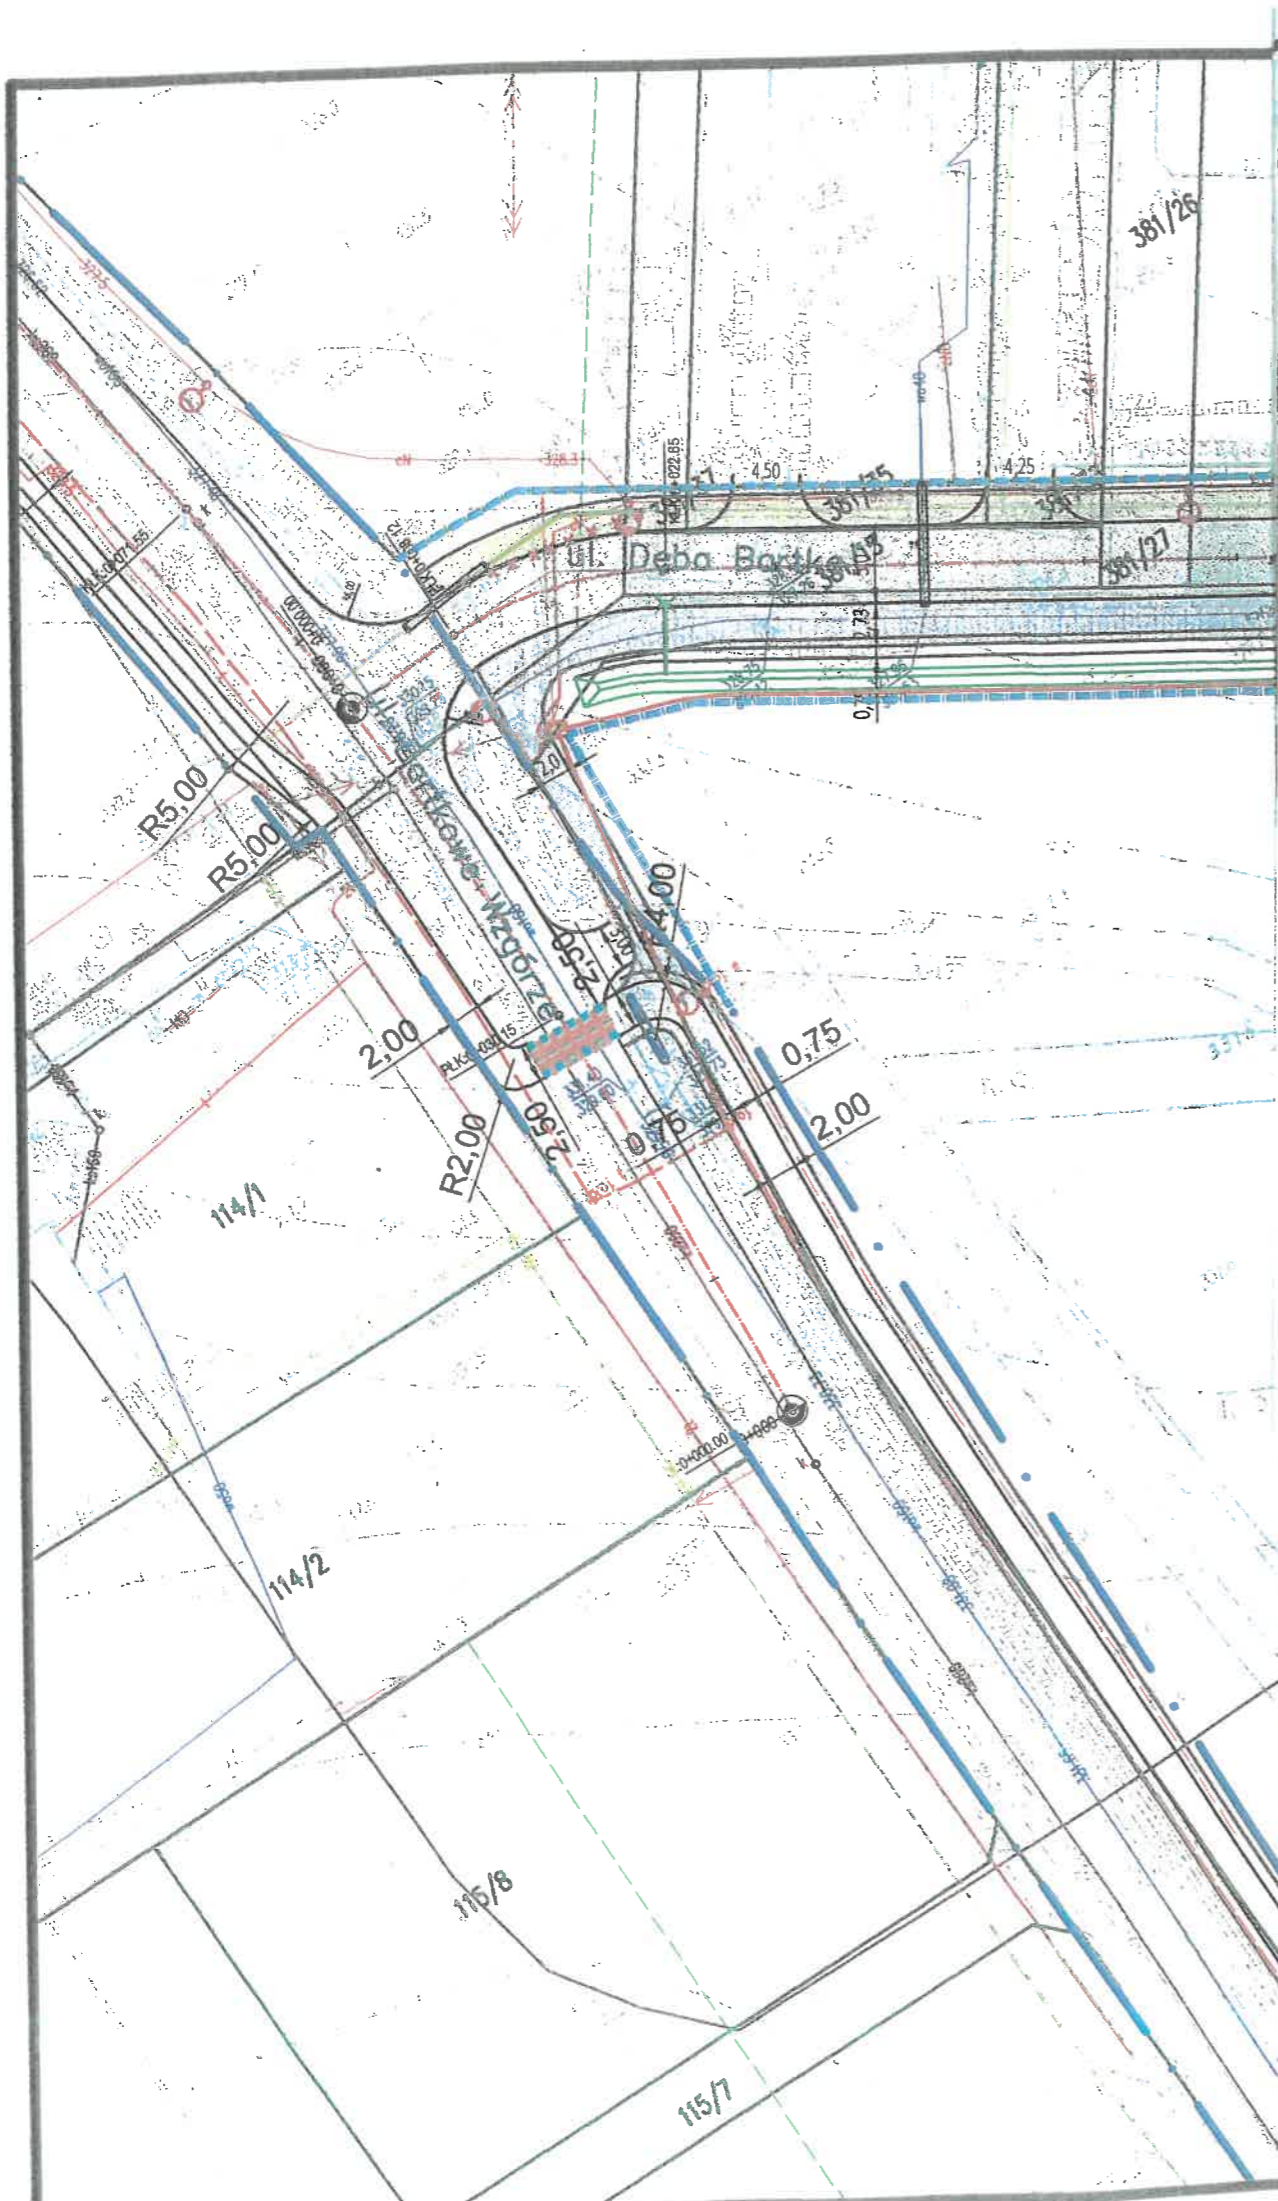

LEGENDA:

- linia rozgraniczająca teren inwestycji
- granice i numery ewidencyjne działek

LEGENDA (branża drogowa):

- jezdnia KRZ, nawierzchnia asfaltowa
- ścieżka pieszo-rowerowa, nawierzchnia asfaltowa
- oś drogi
- obrzeże betonowe
- krawędź zjazdu
- krawędź jezdni, krawężnik drogowy betonowy
- rów umocniony płytami

LEGENDA (kanał technologiczny):

- projektowany kanał technologiczny
- projektowana studnia technologiczna

LEGENDA (branża elektroenergetyczna):

- kabel oświetleniowy
- słup oświetleniowy

LEGENDA (branża sanitarna):

- przykanalik
- wpust uliczny
- projektowana sieć kanalizacji sanitarnej
- projektowane przyłącze kanalizacji sanitarnej
- projektowana sieć gazowa
- projektowane przyłącze gazowe
- projektowana sieć wodociągowa
- projektowane przyłącze wodociągowe
- projektowana studnia kanalizacji sanitarnej
- projektowana zasuwa wodociągowa
- projektowana rura osłonowa
- istniejąca infrastruktura do likwidacji

SPECJALISTYCZNE BIURO **PROSTA**  
 INWESTYCYJNO-INŻYNIERSKIE PROJEKT

Piotrkowice ul. Kielecka 37 tel. 517 190 616 biuro@prostaprojekt.pl  
 26-020 Osmiełnik fax. 41 20 10 556 www.prostaprojekt.pl

ZESPÓŁ PROJEKTOWY

FUNKCJA	IMIĘ I NAZWISKO	NR UPRAWNIEN	PODPIS
Projektował	mgr inż. Anna Świdorska-Lakomic	SWK/0098/PWBD/18 branża drogowa	AS
Sprawił	mgr inż. Paweł Nepelski	SWK/0050/P000/11 branża drogowa	PN
Opracował			
Opracował			

INWESTYCJA

Investor	Gmina Zagnańsk ul. Spacerowa 8 26-050 Zagnańsk	
Nazwa opracowania	„Opracowanie projektu budowy drogi ul. Dęba Bartka (do Lewiatana)”	

RYSUNEK

Stadium projektu	Projekt koncepcyjny	data: 09.2021	skala: 1:500
Nazwa rysunku	Plan sytuacyjny		nr rys: D-1