



TYPY ZJAZDÓW DLA ZADANIA:.....


Zjazd typu "A"

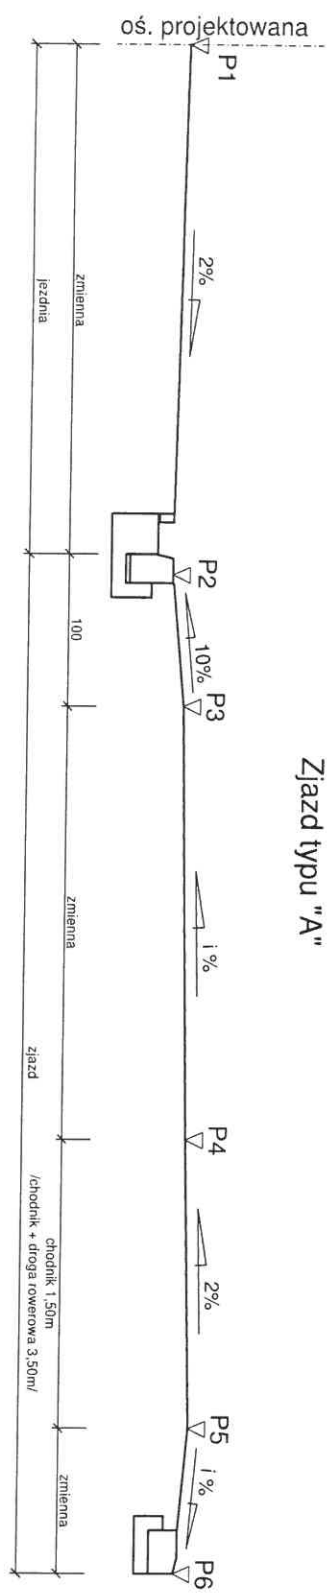


Zjazd typu "B"

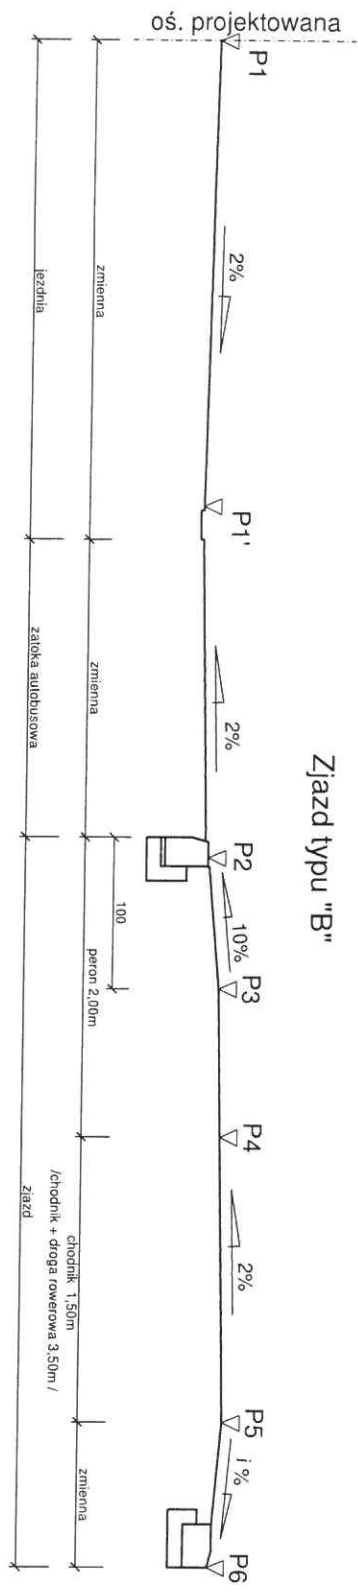


TYPY ZJAZDÓW DLA ZADANIA:.....

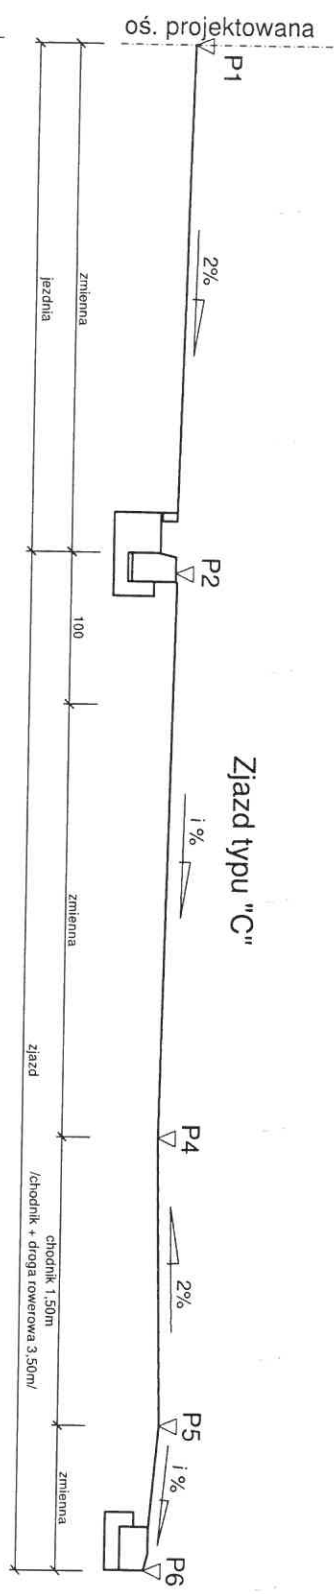

Zjazd typu "C"

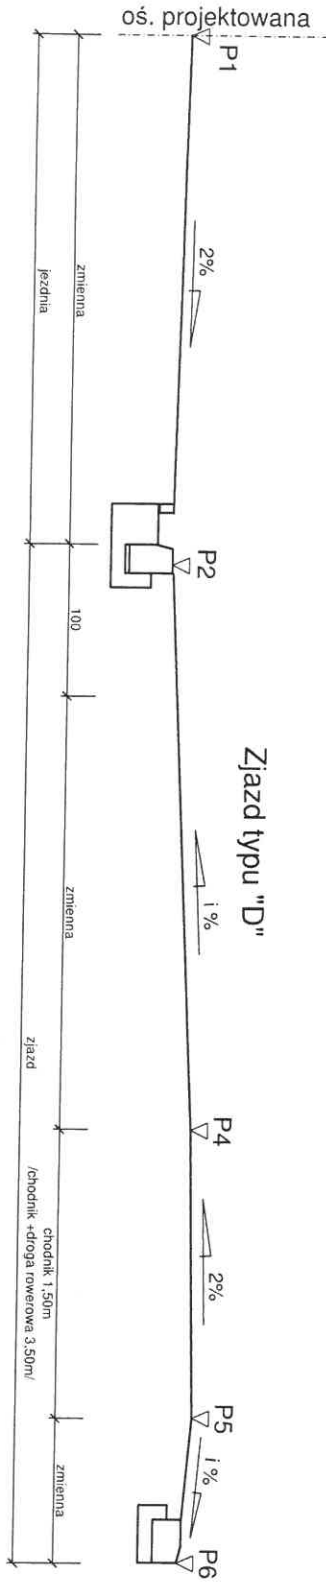

Zjazd typu "D"

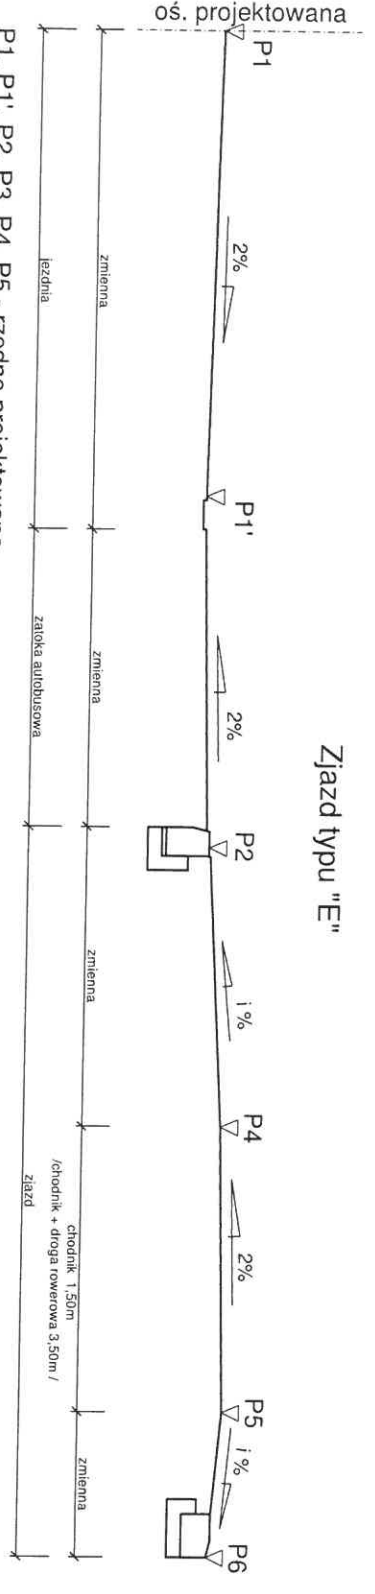

Zjazd typu "E"

P1, P1', P2, P3, P4, P5 - rzędne projektowane
 P6 - rzędna istniejąca