

PLAN EWAKUACJI I OCHRONY P.POŻ. DLA:

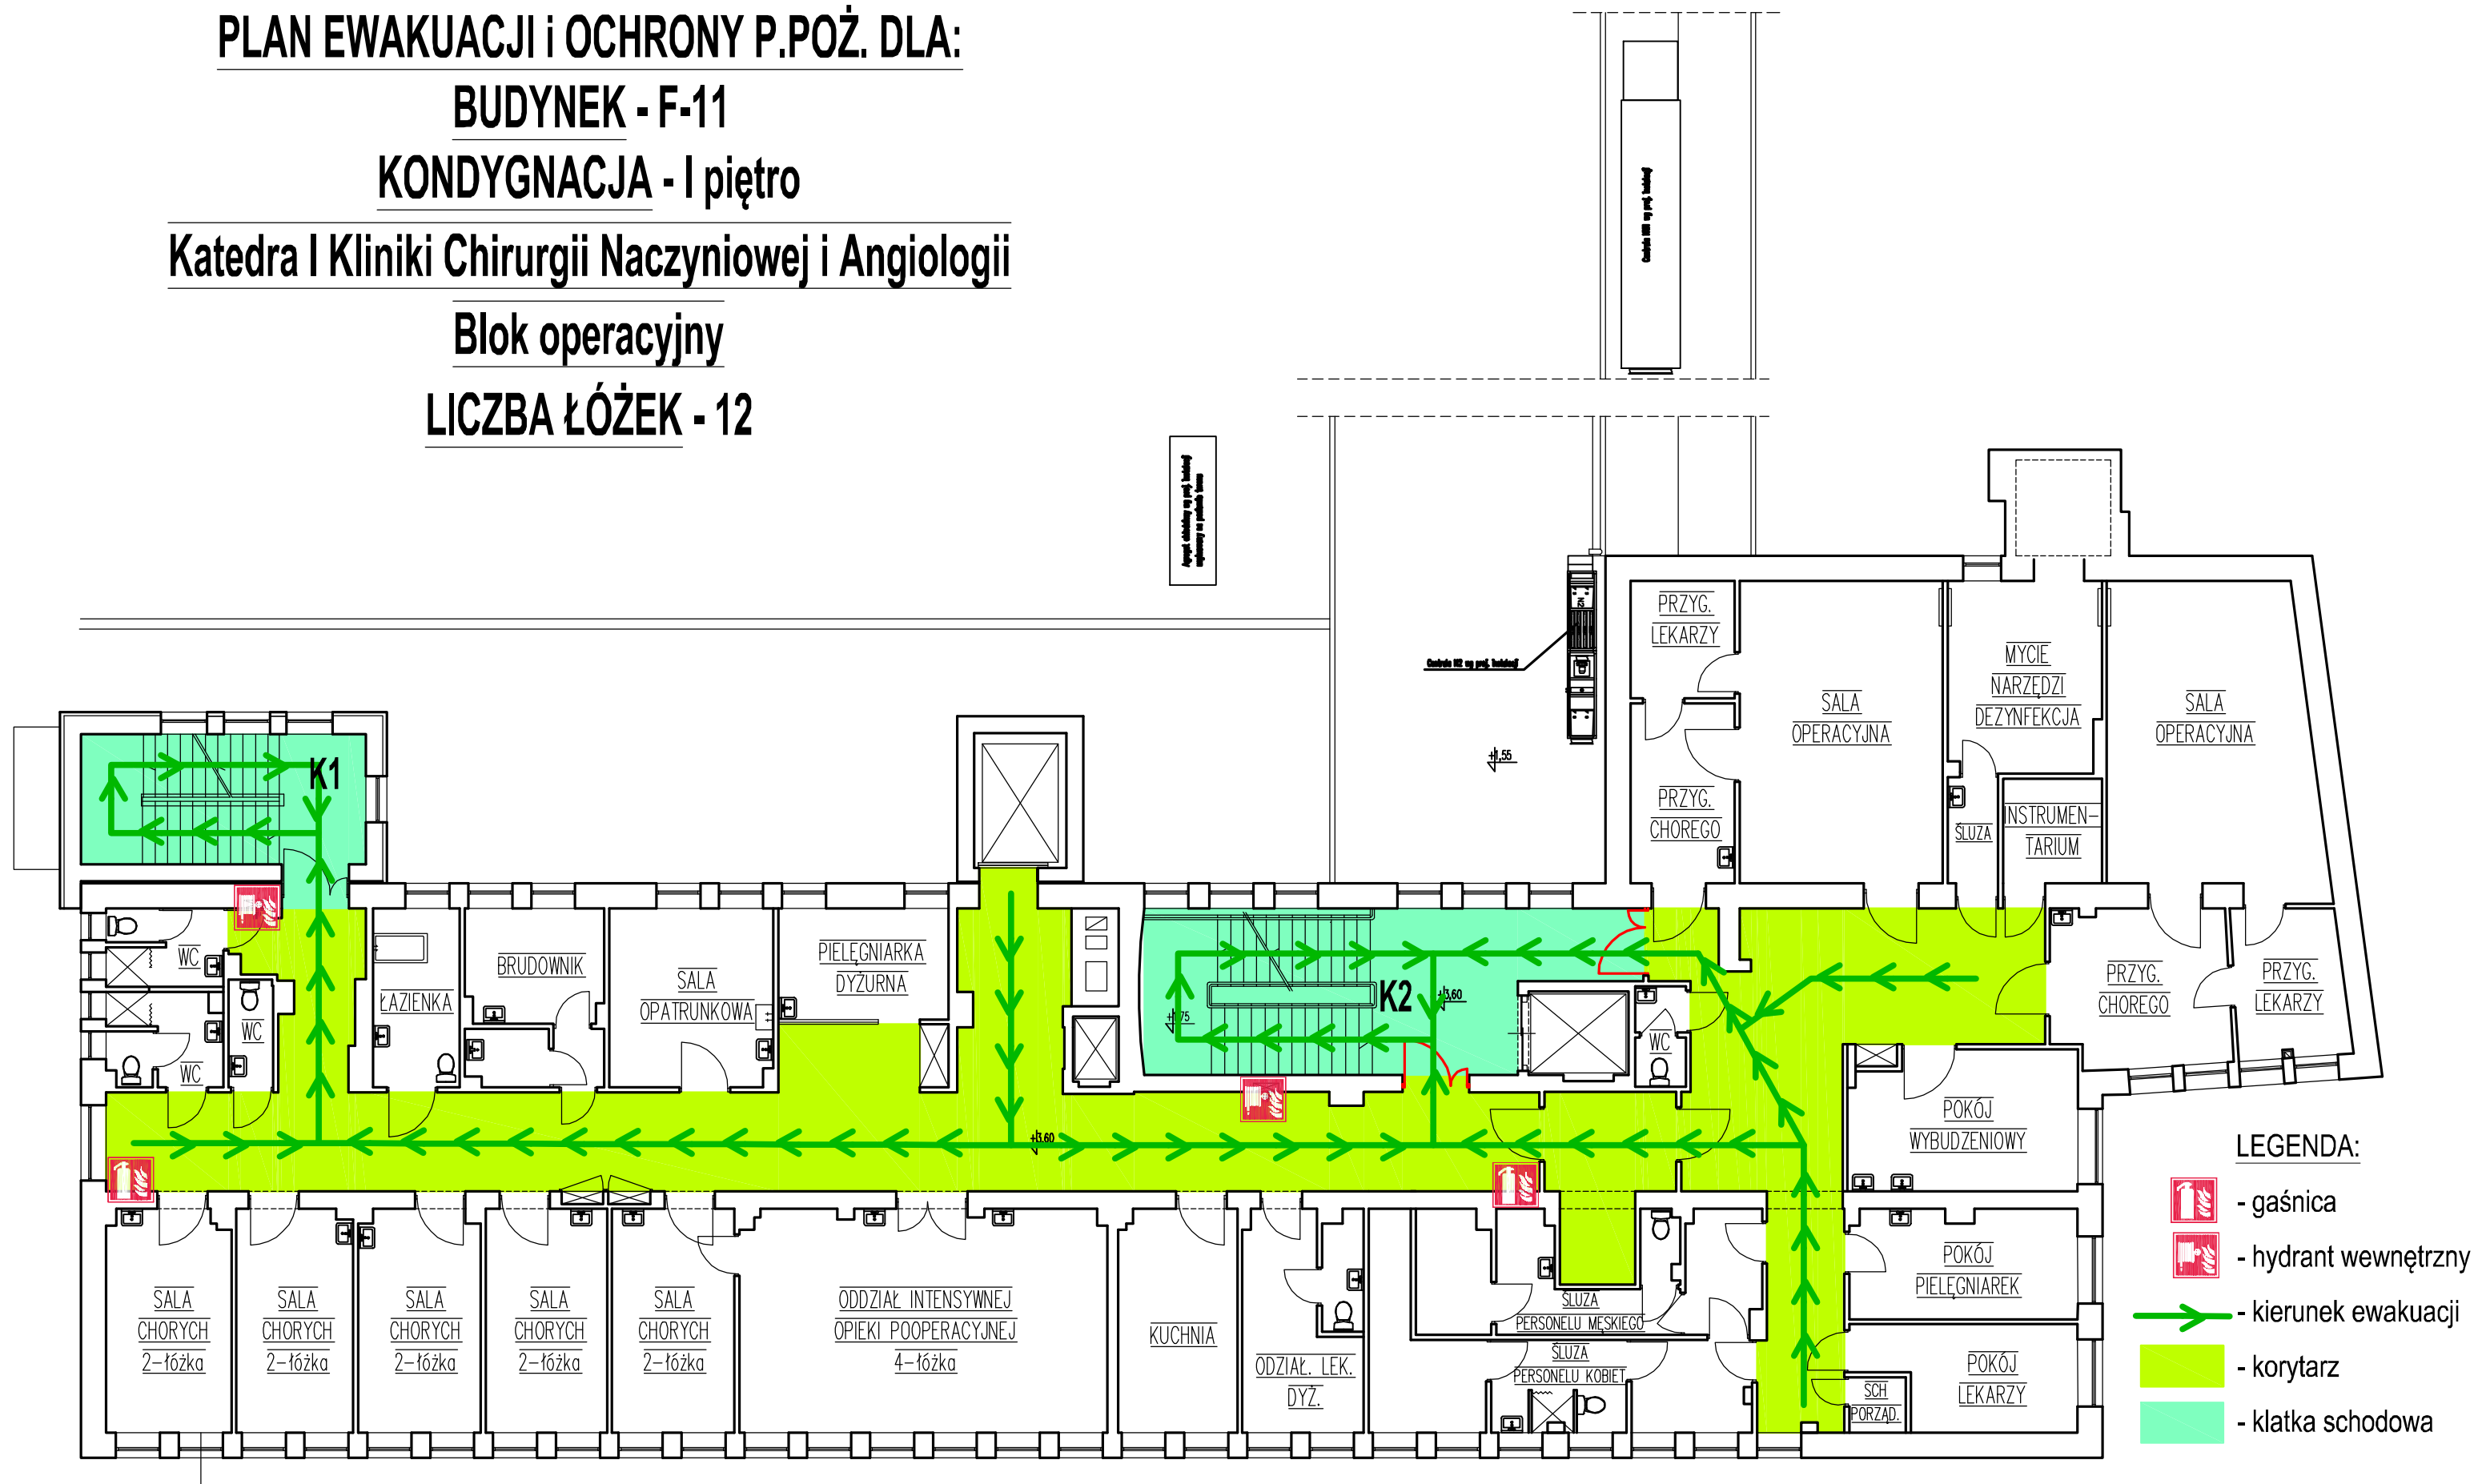
BUDYNEK - F-11

KONDYGNACJA - I piętro






Katedra i Kliniki Chirurgii Naczyniowej i Angiologii

Blok operacyjny

LICZBA ŁÓŻEK - 12



LEGENDA:

-  - gaśnica
-  - hydrant wewnętrzny
-  - kierunek ewakuacji
-  - korytarz
-  - klatka schodowa

RZUT I PIĘTRA