


PLAN EWAKUACJI i OCHRONY P.POŻ. DLA:
BUDYNEK - F-11
KONDYGNACJA - PODDASZE

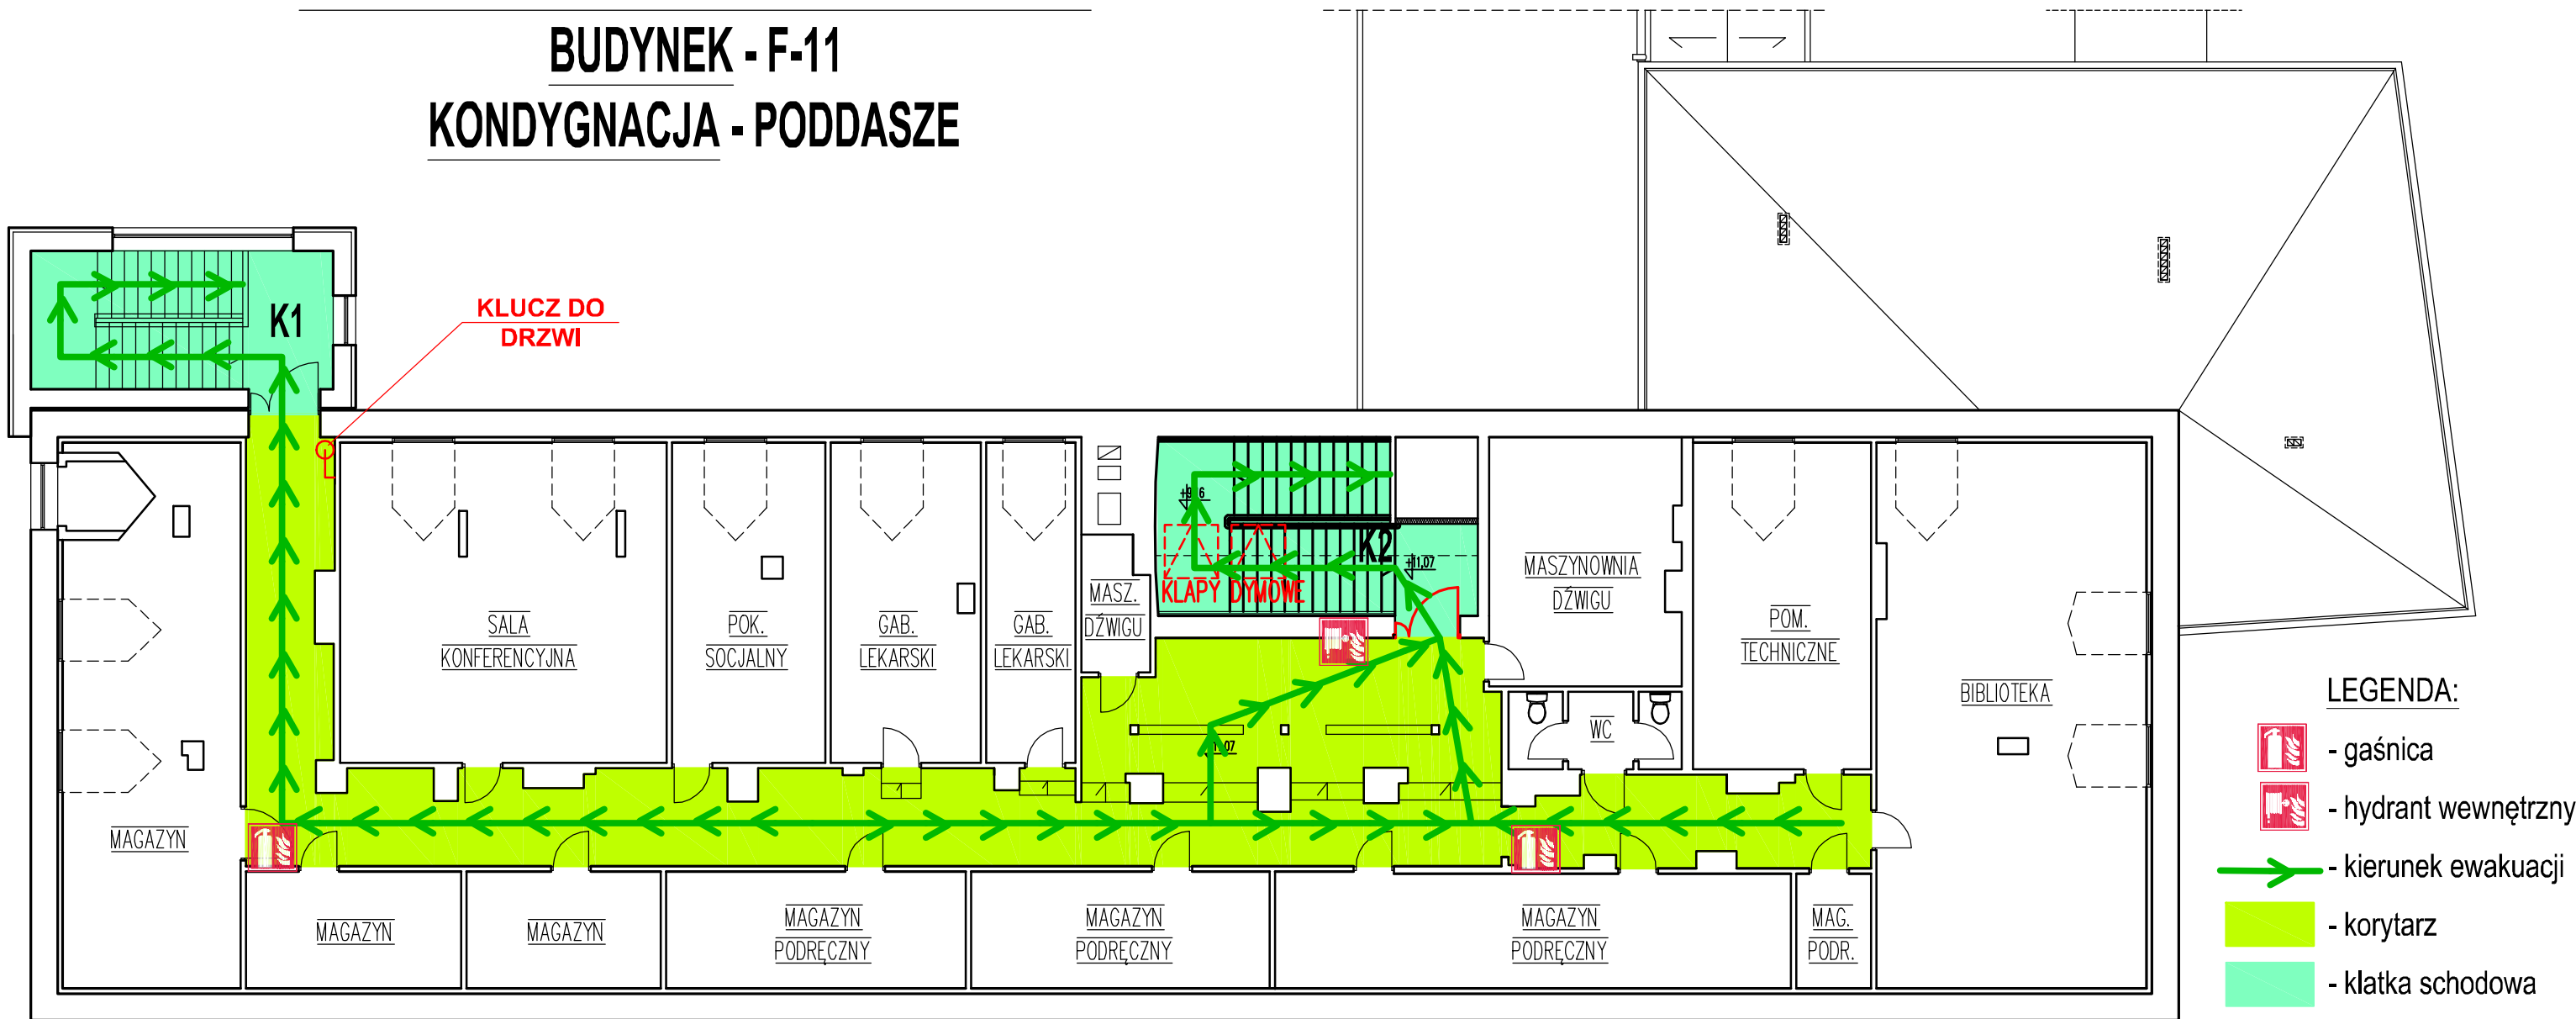

RZUT PODDASZA