


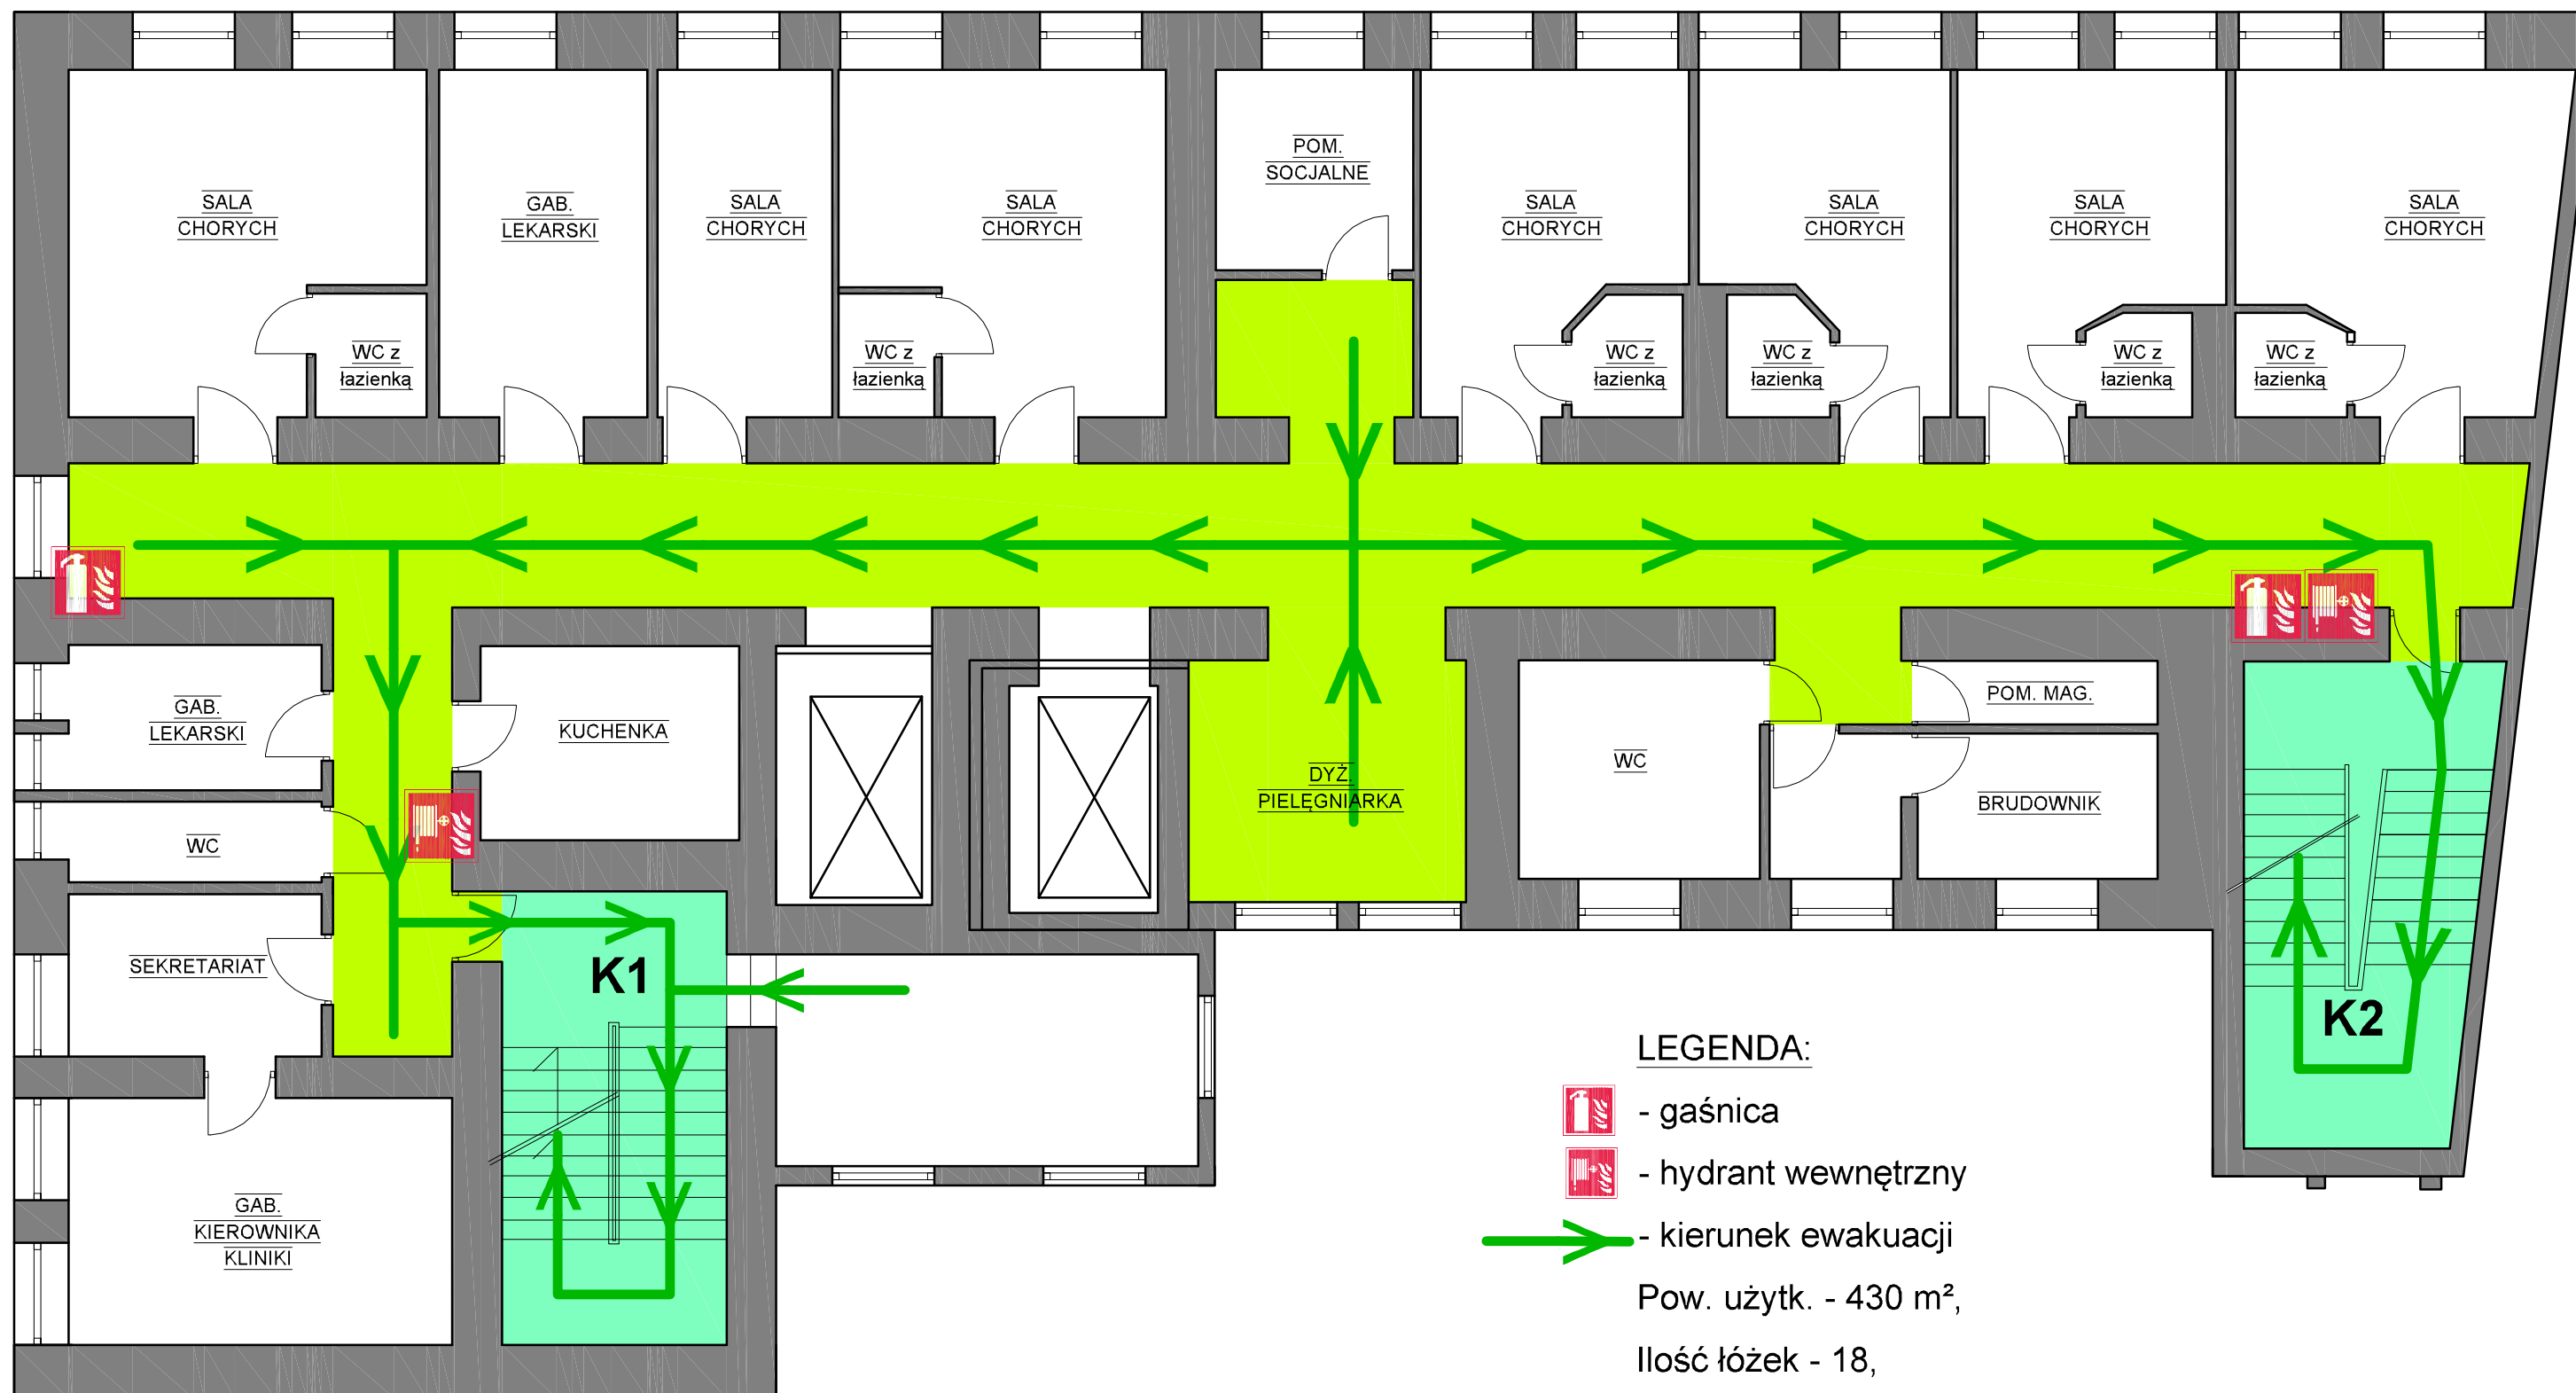


PLAN EWAKUACJI i OCHRONY P.POŻ. DLA:
ODDZIAŁU HEMATOONKOLOGII
KONDYGNACJA - WYSOKI PARTER
BUDYNEK - G-11



LEGENDA:

-  - gaśnica
-  - hydrant wewnętrzny
-  - kierunek ewakuacji

Pow. użytk. - 430 m²,

Ilość łóżek - 18,

Ilość personelu - ...