


PLAN EWAKUACJI i OCHRONY P.POŻ. DLA:
BUDYNEK - F-11

KONDYGNACJA - niski parter

Izba przyjęć, Blok operacyjny, Zakład Radiologii Zabiegowej

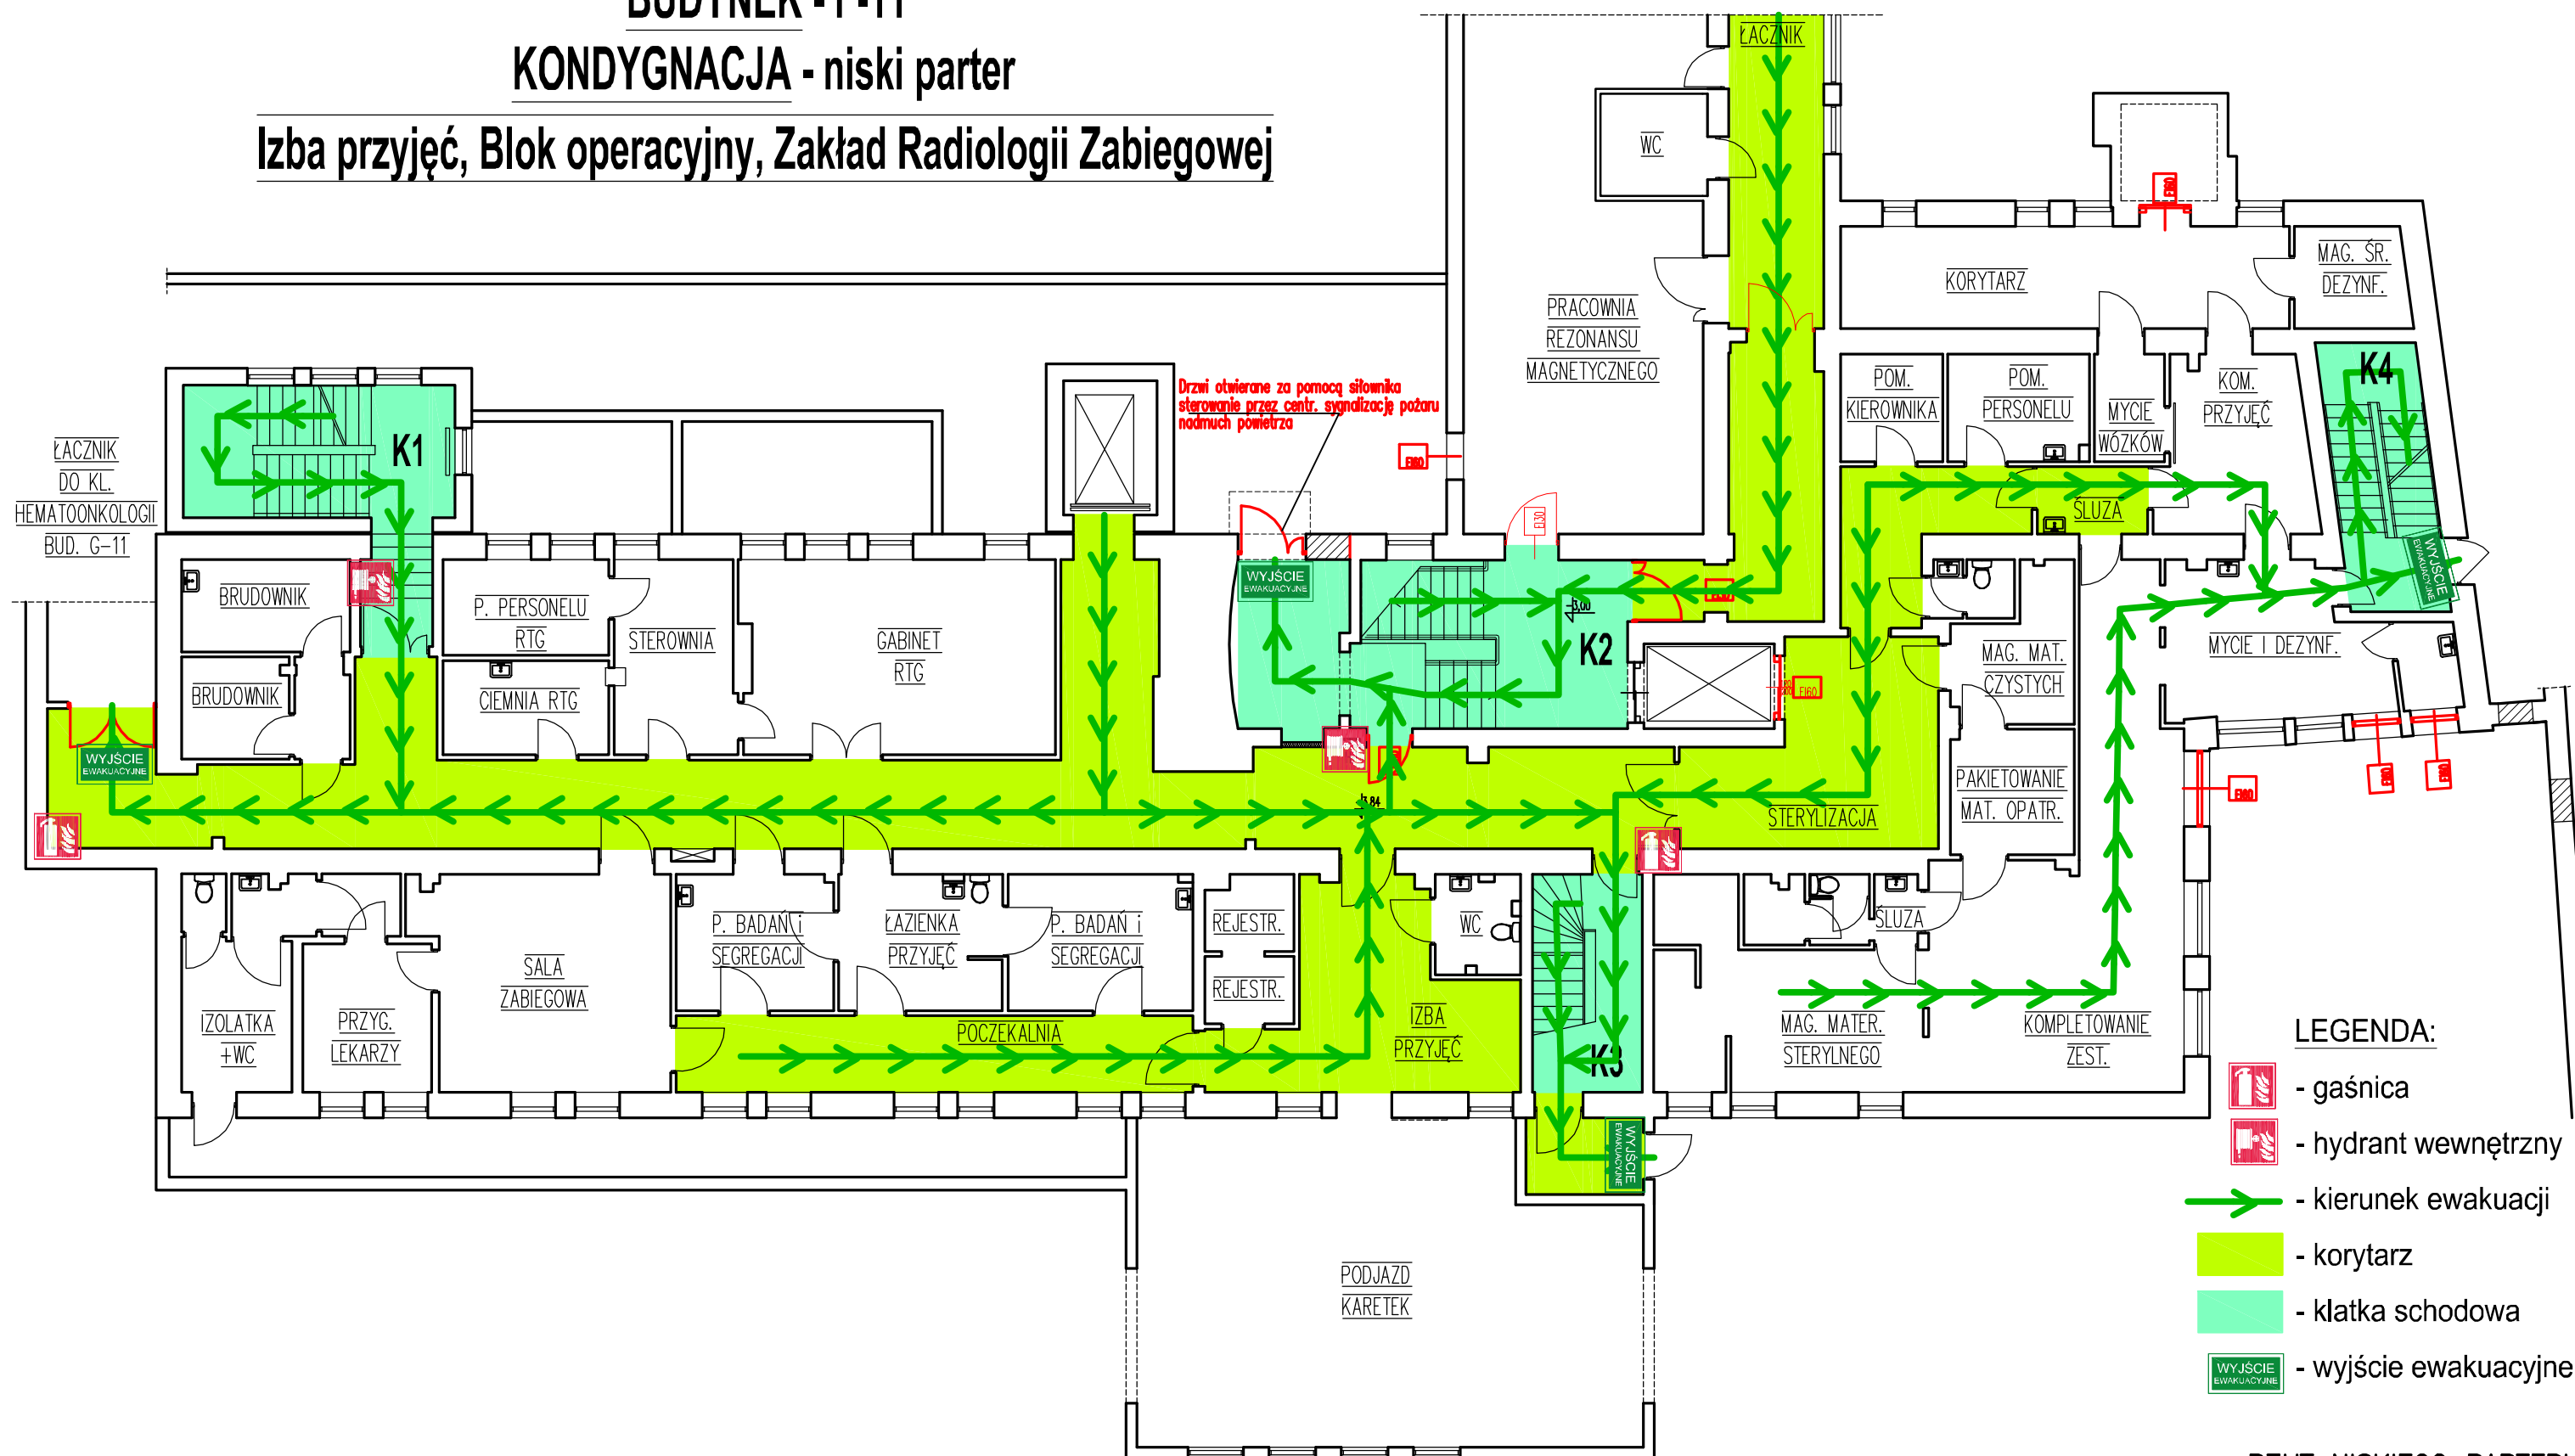

RZUT NISKIEGO PARTERU