


PLAN EWAKUACJI i OCHRONY P.POŻ. DLA:
BUDYNEK - F-11
KONDYGNACJA - piwnica

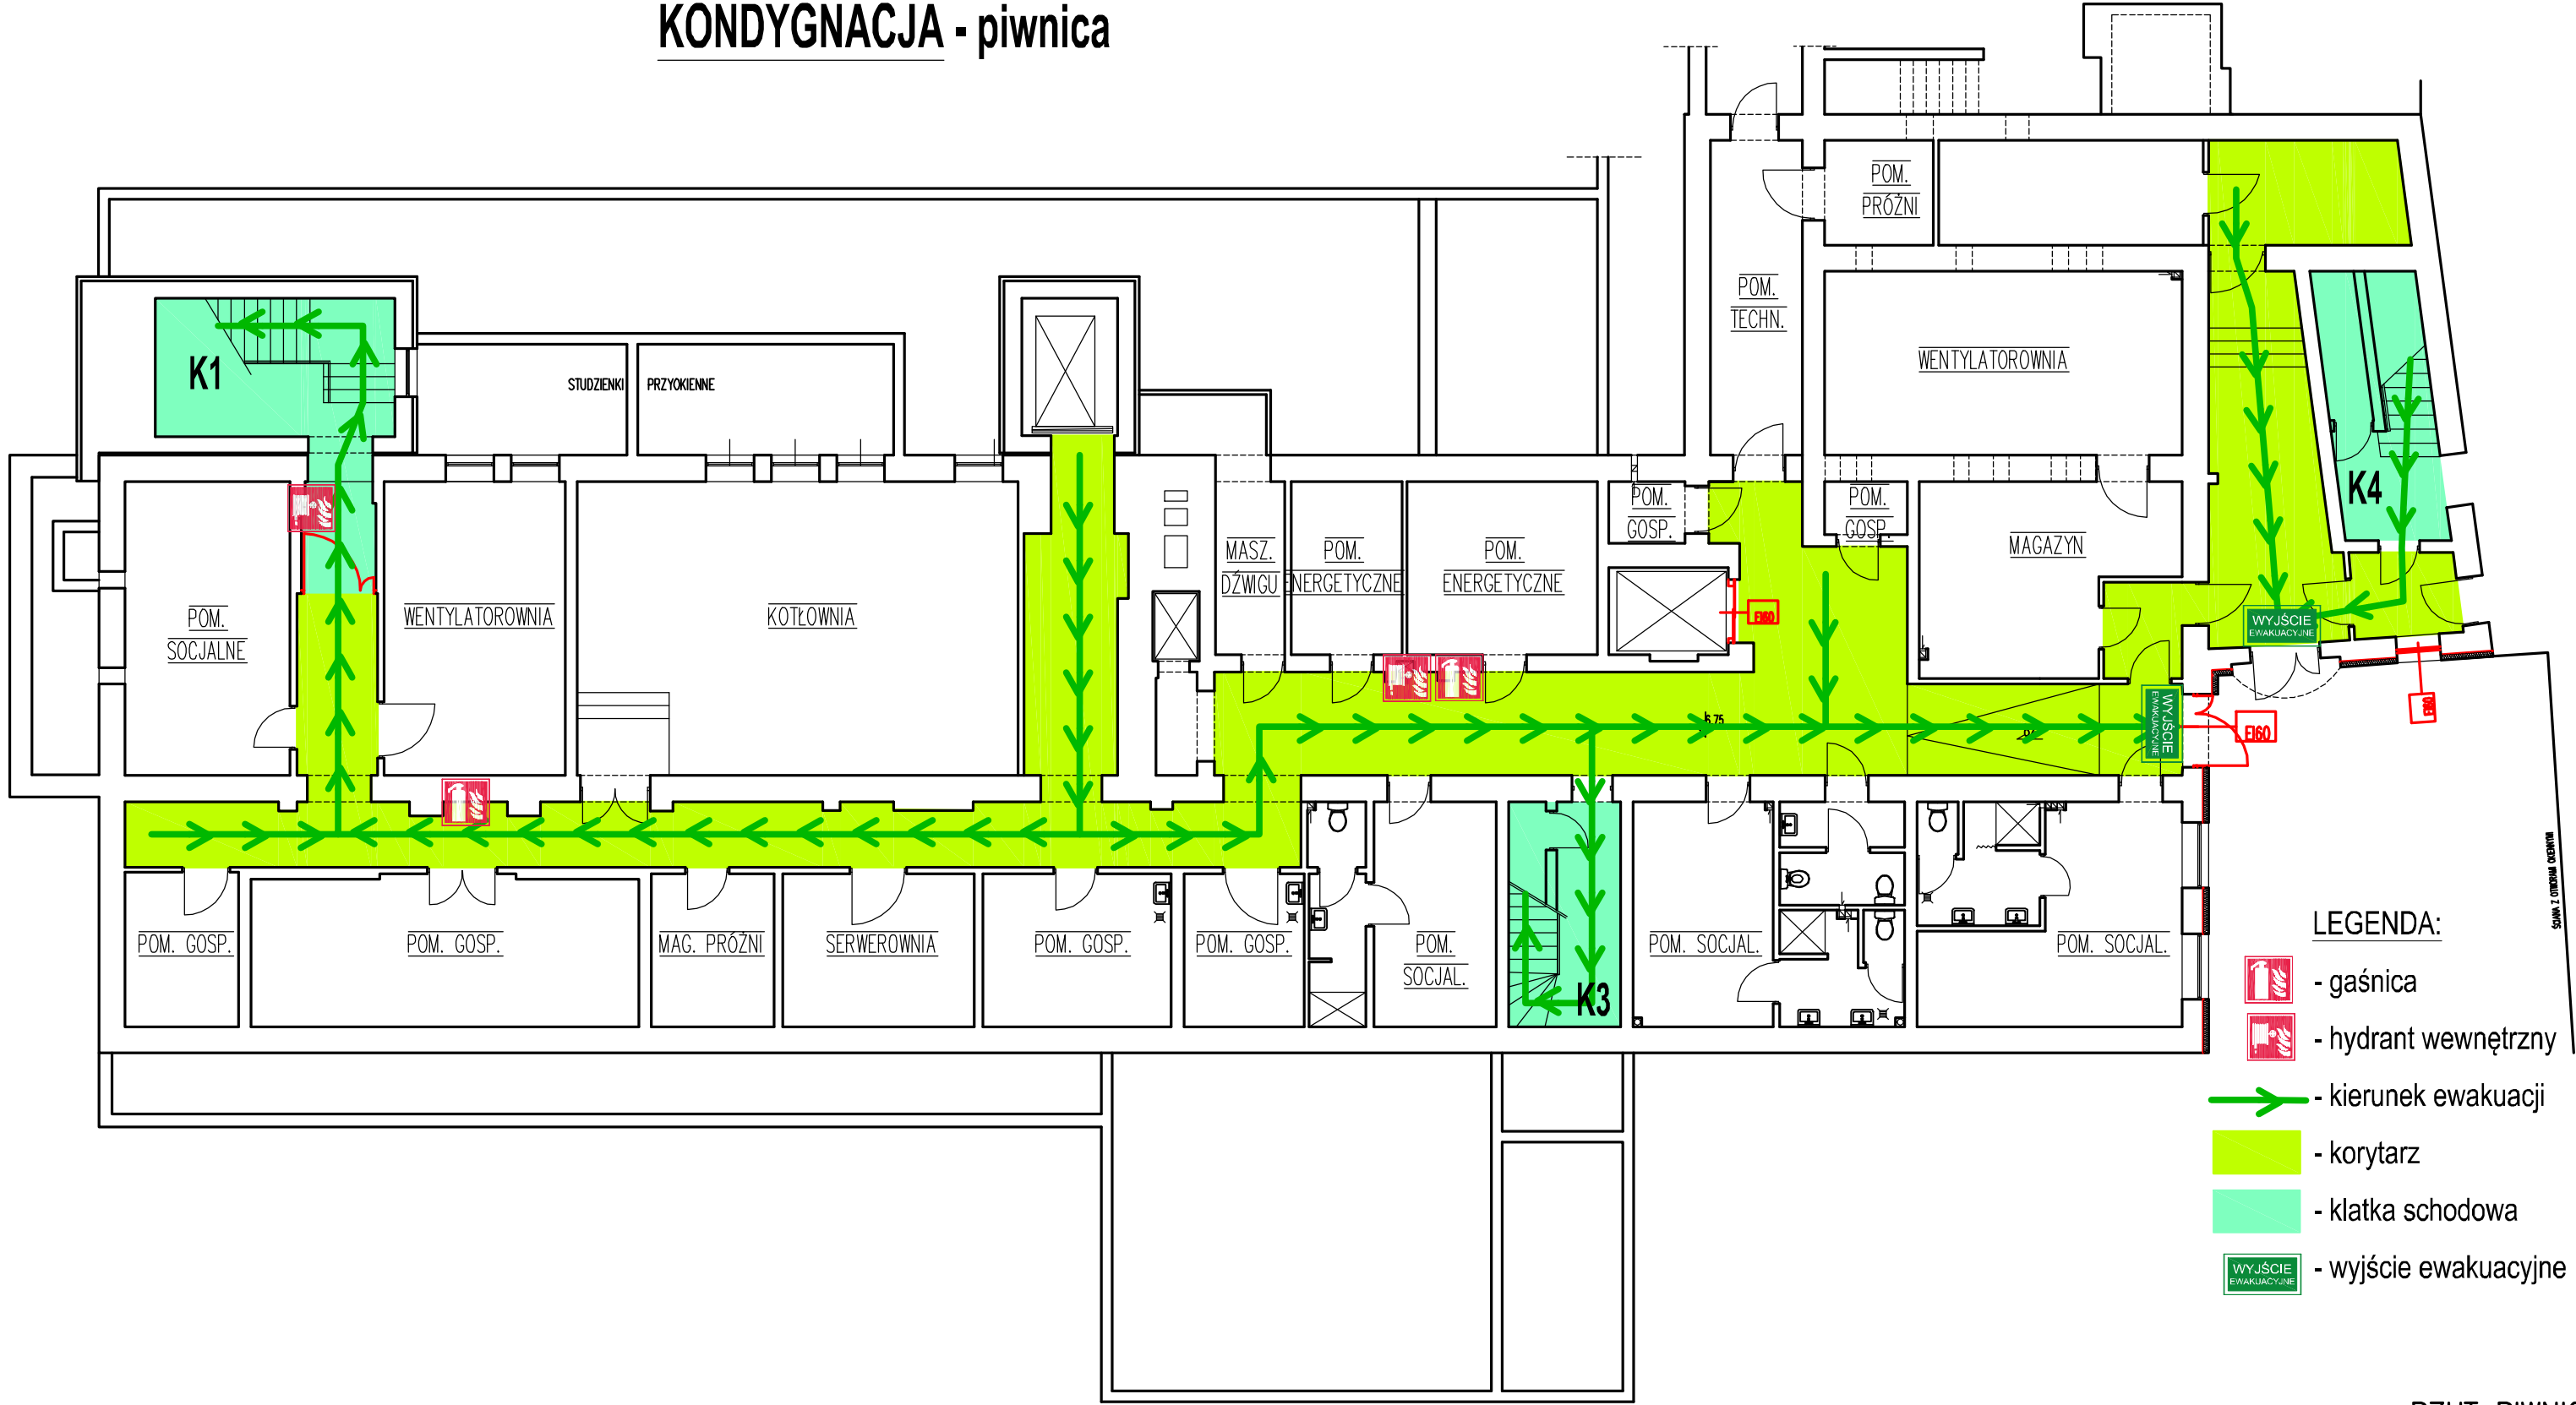

- LEGENDA:
- gaśnica
 - hydrant wewnętrzny
 - kierunek ewakuacji
 - korytarz
 - klatka schodowa
 - wyjście ewakuacyjne

RZUT PIWNIC