


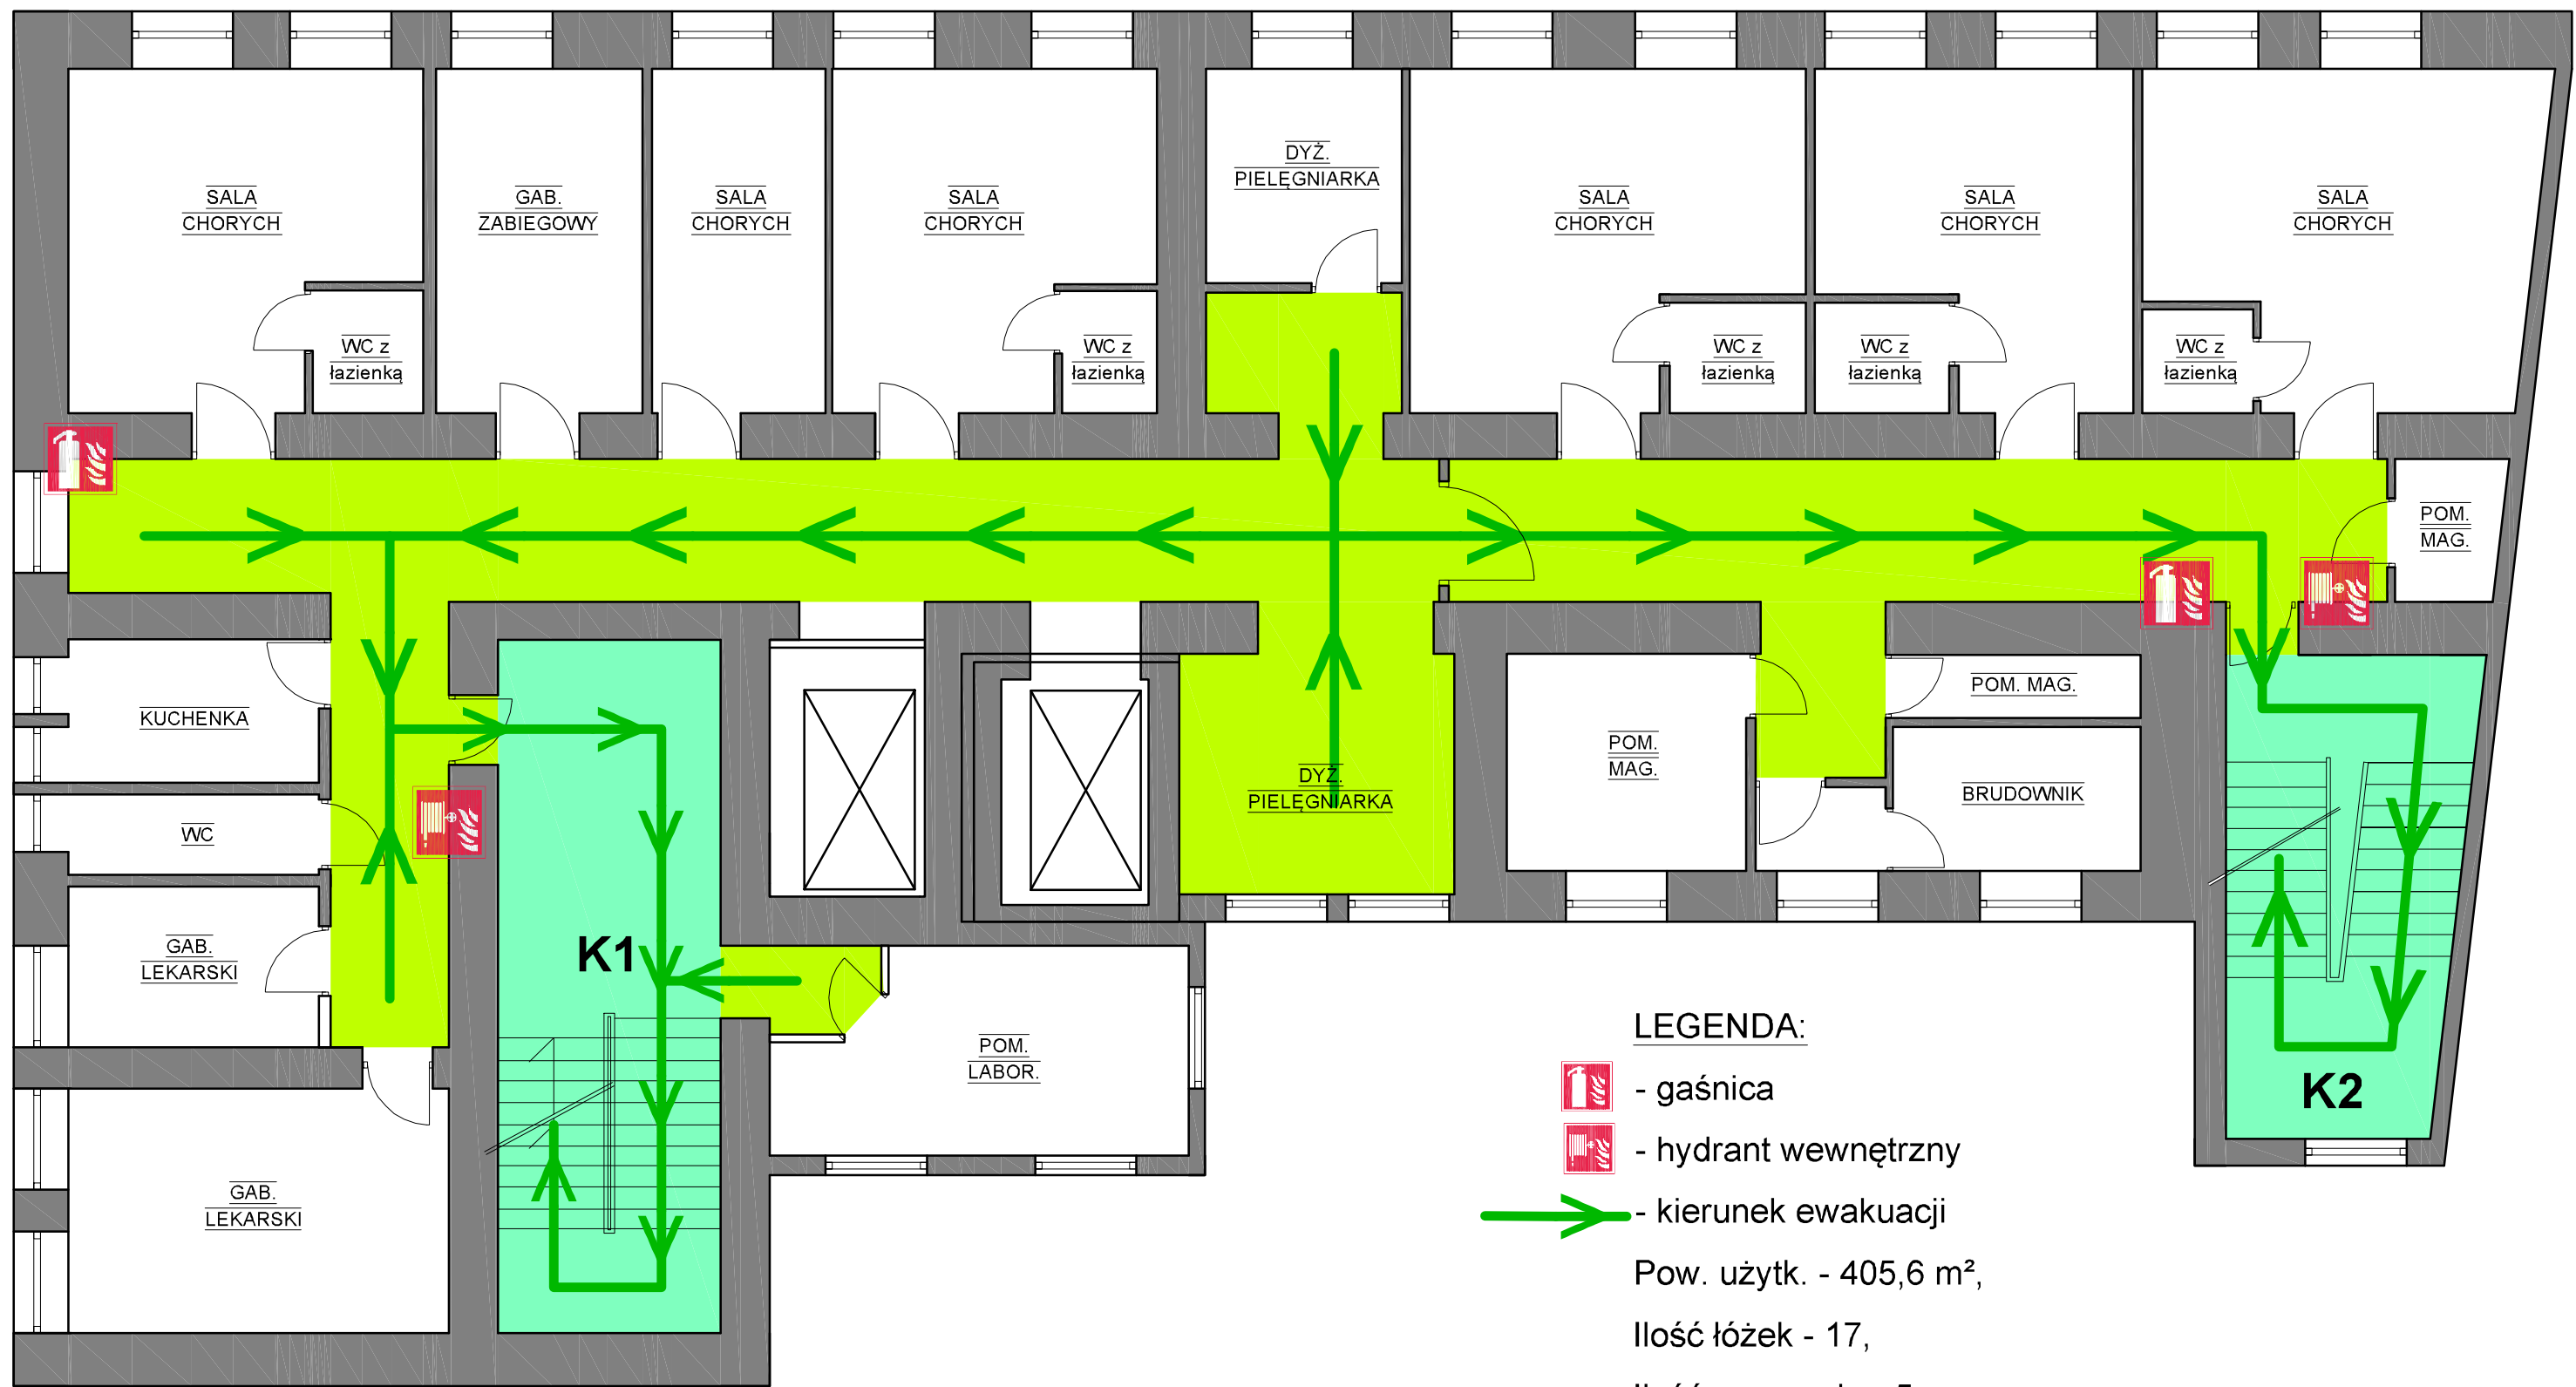


**PLAN EWAKUACJI i OCHRONY P.POŻ. DLA:**  
**ODDZIAŁU HEMATOONKOLOGII**  
**KONDYGNACJA - I p**  
**BUDYNEK - G-11**



**LEGENDA:**

-  - gaśnica
-  - hydrant wewnętrzny
-  - kierunek ewakuacji

Pow. użytk. - 405,6 m²,  
Ilość łóżek - 17,  
Ilość personelu - 5