


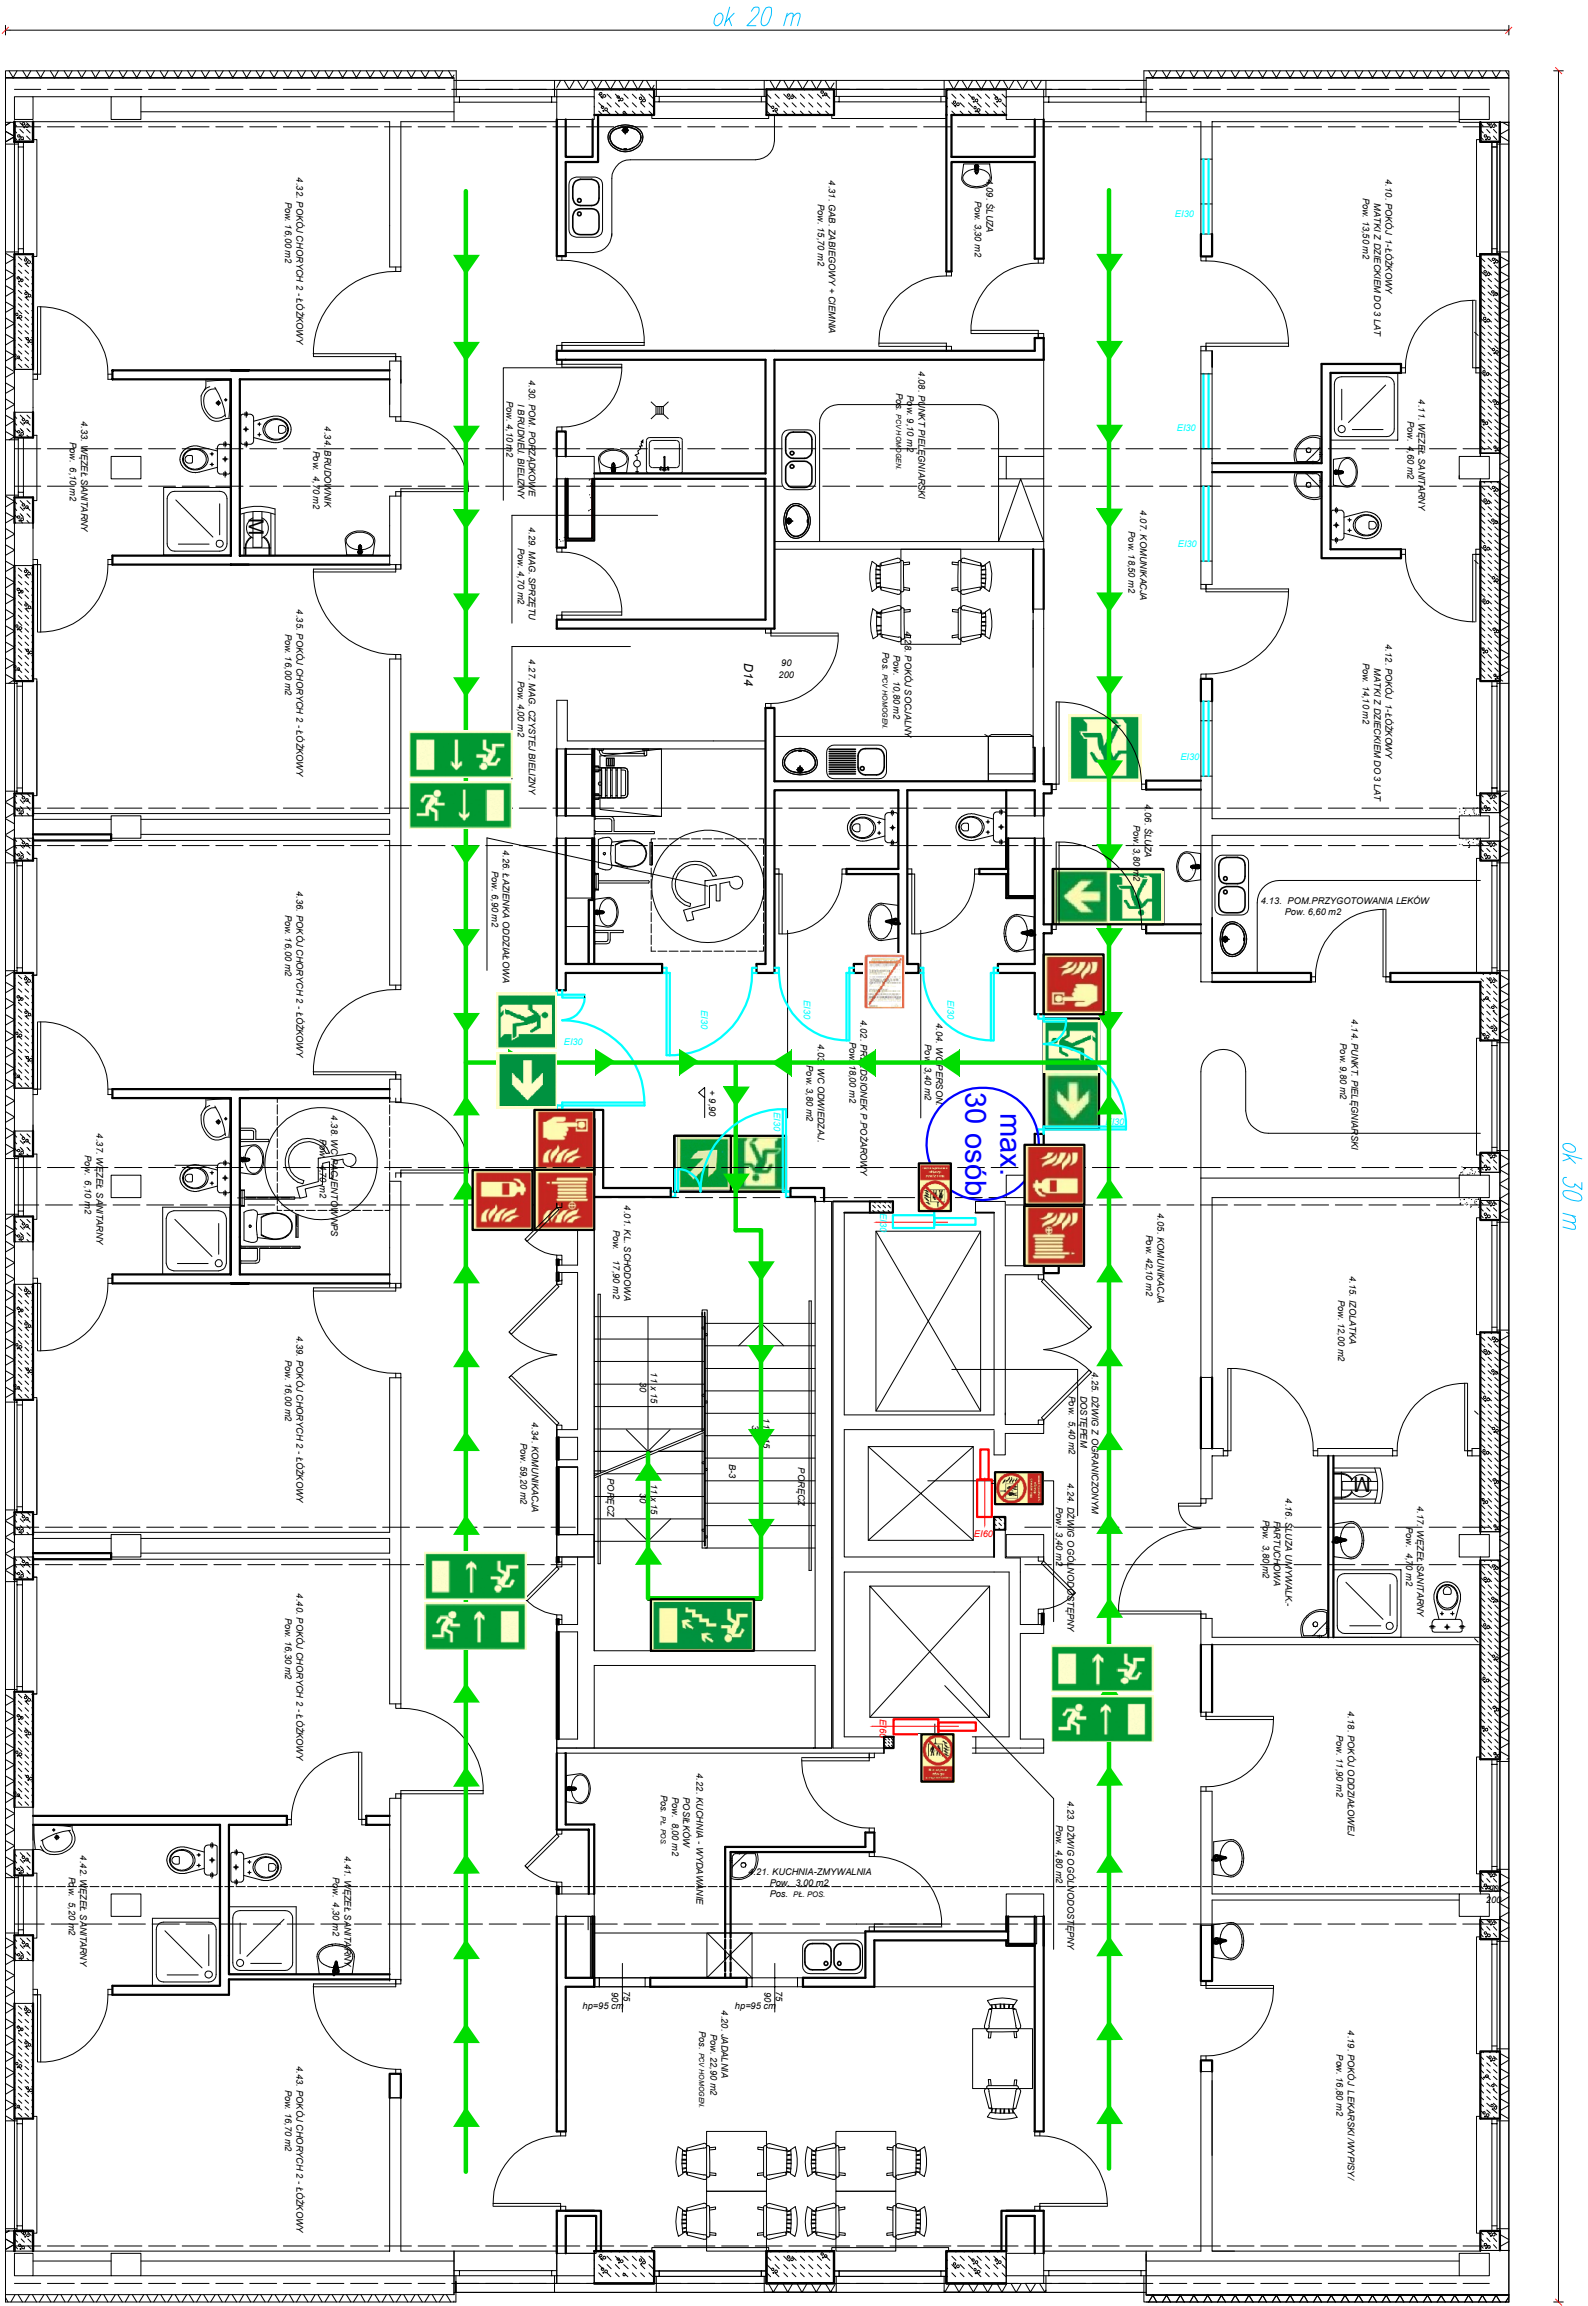

**PLAN EWAKUACJI I ROZMIESZCZENIA ELEMENTÓW
OCHRONY PRZECIWOPOŻAROWEJ**
Budynek C-1 Kliniki Okulistyki
przy ul. Chmielnej 1
Samodzielnego Publicznego Szpitala Klinicznego Nr 1 w Lublinie





Powierzchnia wewnętrzna kondygnacji - 549,40 m²


LEGENDA:

- 

KIERUNEK DROGI EWAKUACYJNEJ DO WYJŚCIA SCHOĐAMI W DÓŁ - W PRAWO
- 

DRZWI EWAKUACYJNE - PRAWIE - kierunek otwierania
- 

DRZWI EWAKUACYJNE - LEWIE - kierunek otwierania
- 

KIERUNEK DROGI EWAKUACYJNEJ ZA DRZWIAMI EWAKUACYJNYMI
- 

KIERUNEK DROGI EWAKUACYJNEJ DO WYJŚCIAŁ DRZWI EWAKUACYJNYCH
- 


KIERUNEK DROGI EWAKUACYJNEJ DO WYJŚCIAŁ DRZWI EWAKUACYJNYCH
- 

WYJŚCIE EWAKUACYJNE
- 

RĘCZNY OSTRZEGACZ POŻAROWY - ROP
- 


HYDRANT POŻAROWY WEWN. Ø25 z węžem dł. 30 m + GAŚNICA PROSZKOWA 6 kg - GP6
- 

PRZEWIDYWANA MAX. ILOŚĆ OSOB NA KONDYGNACJI
- 

INSTRUKCJA POSTĘPOWANIA NA WYPADEK POŻARU + PLAN EWAKUACJI I ROZMIESZCZENIA ELEMENTÓW OCHRONY P.POZ
- 

KIERUNEK EWAKUACJI
- 

DRZWI / PRZEGRODY P.POZ - KLASA ODP. OGN EI 60
- 

DRZWI / PRZEGRODY P.POZ - KLASA ODP. OGN EI 30
- 

NIE UŻYWAĆ DZWIĞU W PRZYPADKU POŻARU

RZUT III PIĘTRA
/KLINIKA OKULISTYKI
i OKULISTYKI DZIECIĘCEJ
poziom +9,90 m