


**PLAN EWAKUACJI I ROZMIESZCZENIA ELEMENTÓW  
OCHRONY PRZECIWOPOŻAROWEJ**  
**Budynek C-1 Kliniki Okulistyki  
przy ul. Chmielnej 1  
Samodzielnego Publicznego Szpitala Klinicznego Nr 1  
w Lublinie**

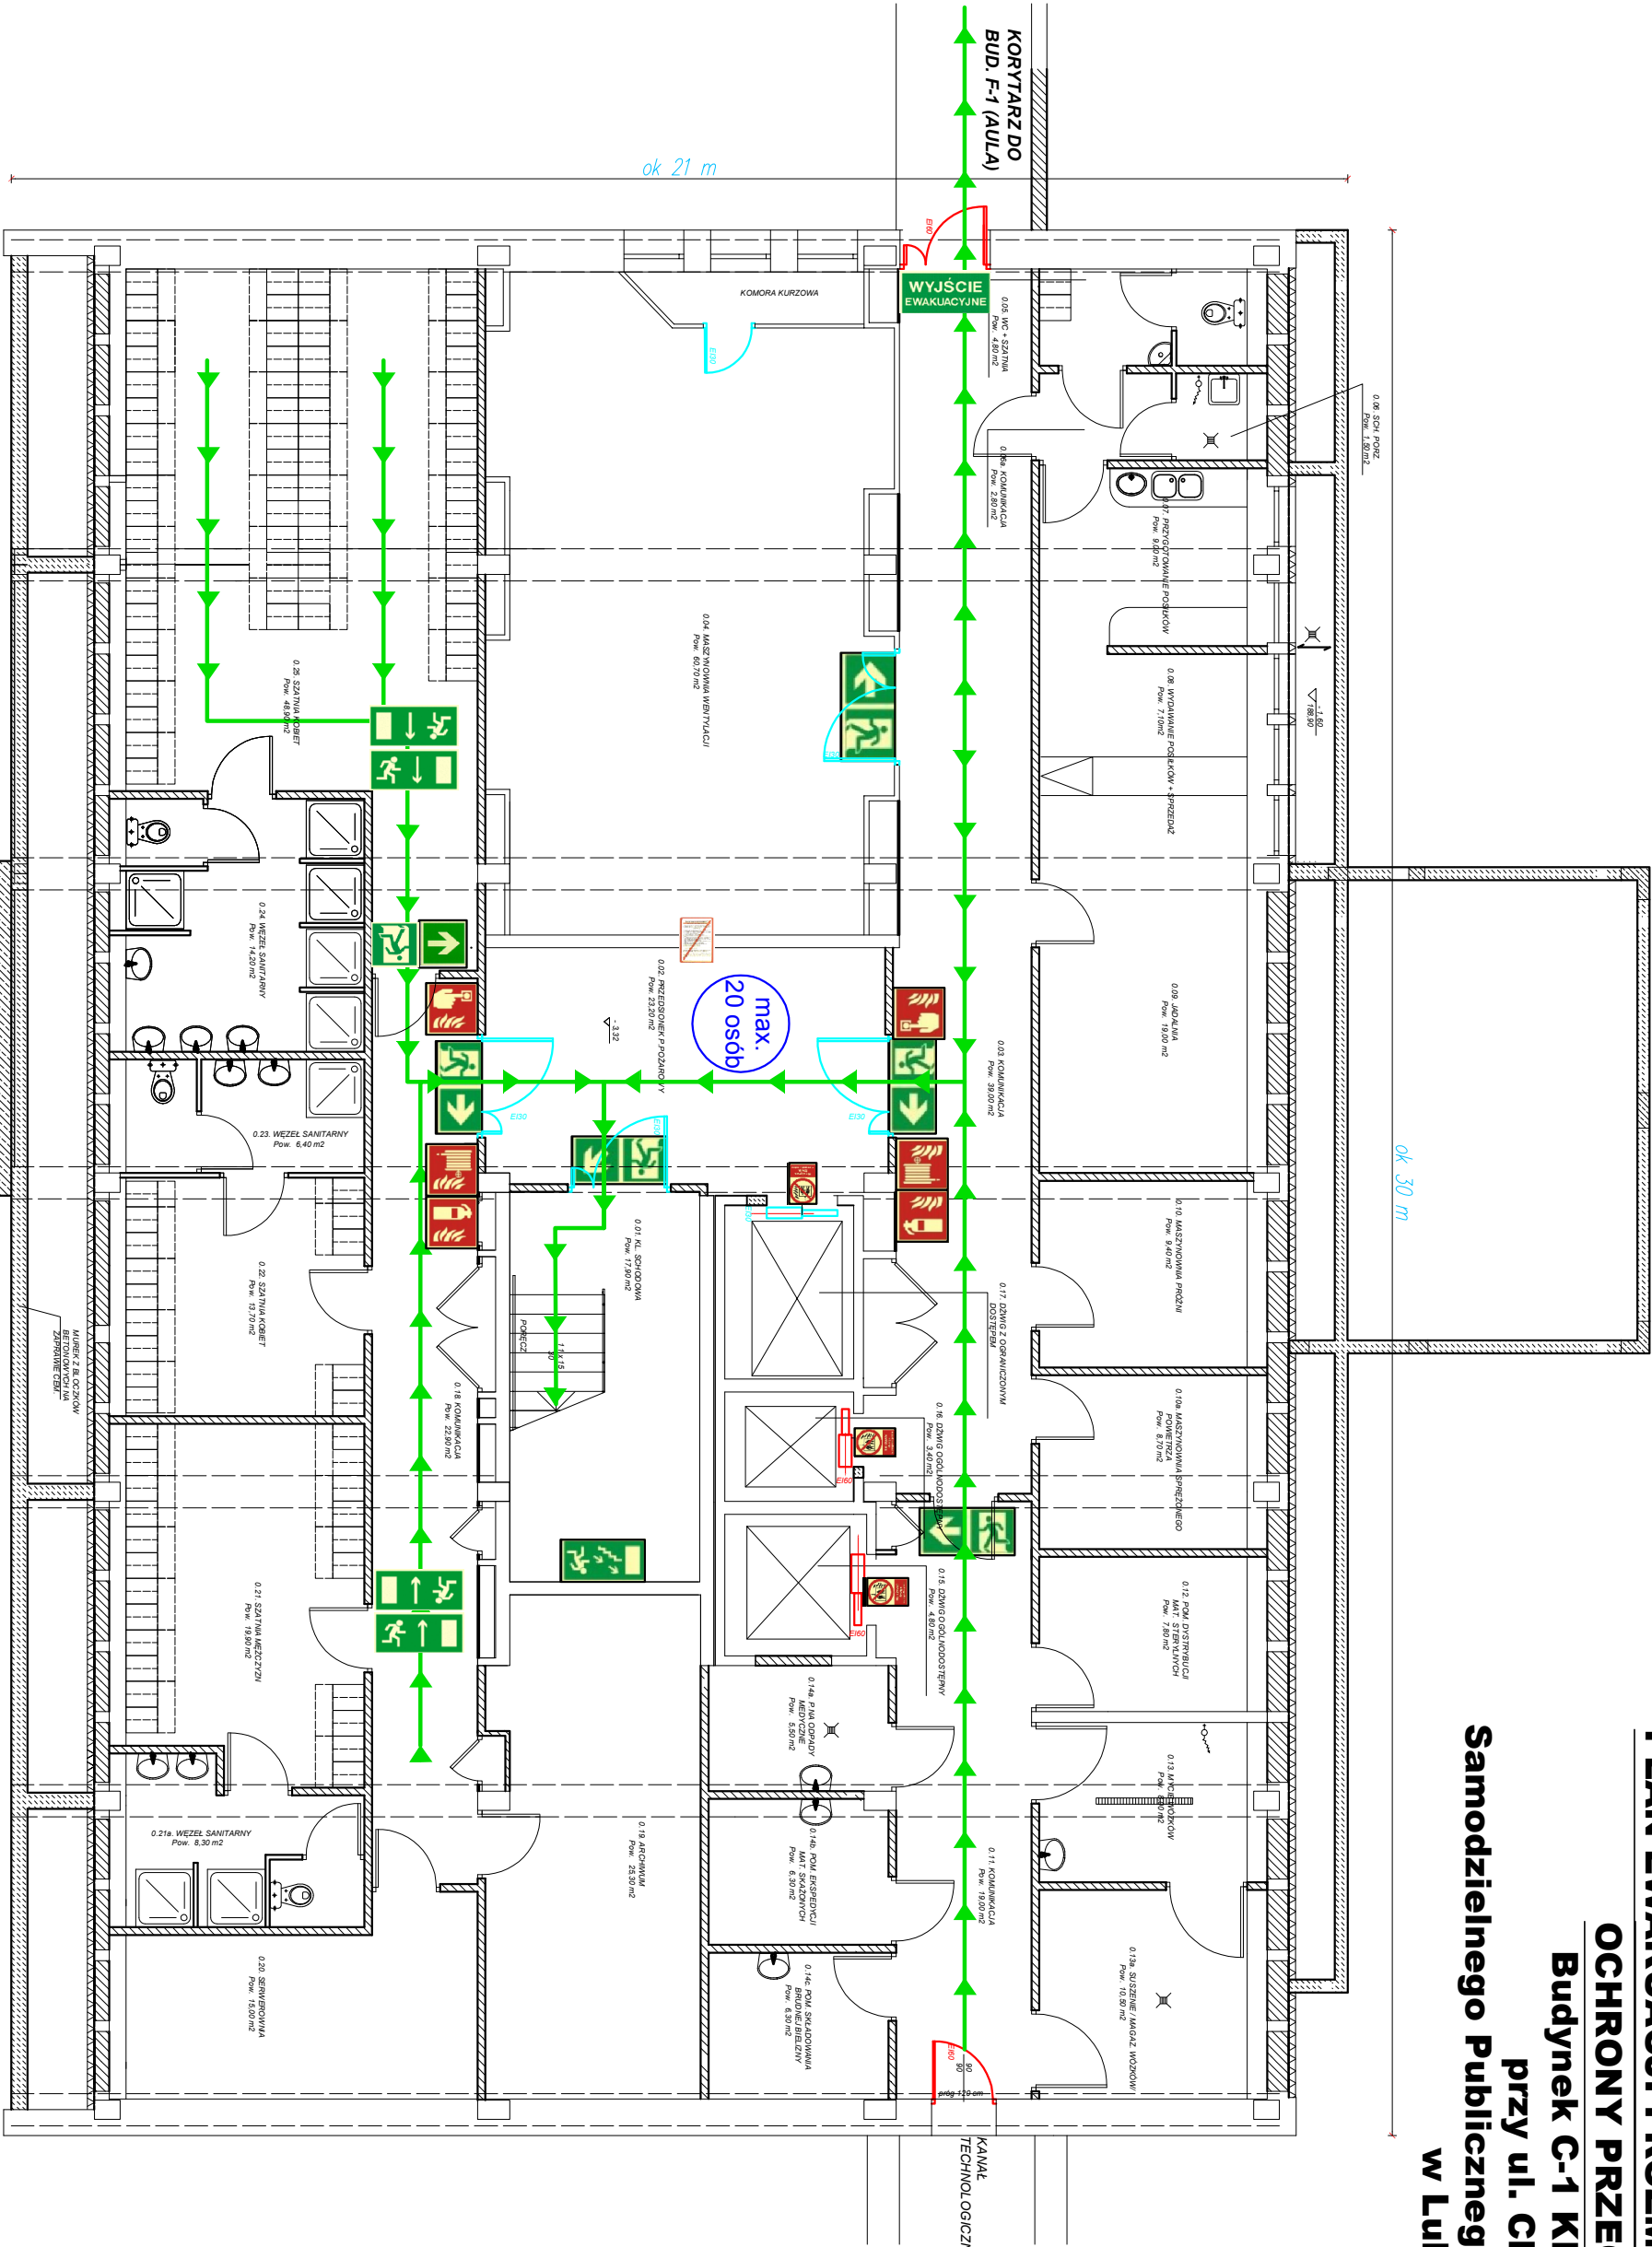

**LEGENDA:**

- KIERUNEK DROGI EWAKUACYJNEJ DO WYJŚCIA  
SCHODAMI W GÓRĘ - W PRAWO
- DRZWI EWAKUACYJNE - PRAWO - kierunek otwierania
- DRZWI EWAKUACYJNE - LEWE - kierunek otwierania
- KIERUNEK DROGI EWAKUACYJNEJ  
ZA DRZWIAMI EWAKUACYJNYMI
- KIERUNEK DROGI EWAKUACYJNEJ DO WYJŚCIA
- KIERUNEK DROGI EWAKUACYJNEJ DO WYJŚCIA
- KIERUNEK DROGI EWAKUACYJNEJ DO WYJŚCIA
- KIERUNEK DROGI EWAKUACYJNEJ DO WYJŚCIA
- WYJŚCIE EWAKUACYJNE
- RĘCZNY OSTRZEGACZ POŻAROWY - ROP
- HYDRANT POŻAROWY WĘWN. Ø25 z węzłem dł. 30 m  
+ GASIENICA PROSZKOWA 6 kg - GP6
- PRZEWIDYWANA MAX. ILOŚĆ  
OSÓB NA KONDYGNACJI
- INSTRUKCJA POSTĘPOWANIA NA WYPADK POŻARU +  
PLAN EWAKUACJI I ROZMIESZCZENIA ELEMENTÓW  
OCHRONY P.POŻ.
- KIERUNEK EWAKUACJI
- DRZWI / PRZEGRODY PROZ. - KLASA ODP. - OGN. EI 60
- DRZWI / PRZEGRODY PROZ. - KLASA ODP. - OGN. EI 30
- NIE UŻYWAĆ DZWIU  
W PRZYPADKU POŻARU

Powierzchnia wewnętrzna kondygnacji - 511,30 m<sup>2</sup>

**RZUT PIWNIC**  
poziom -3,32 m