




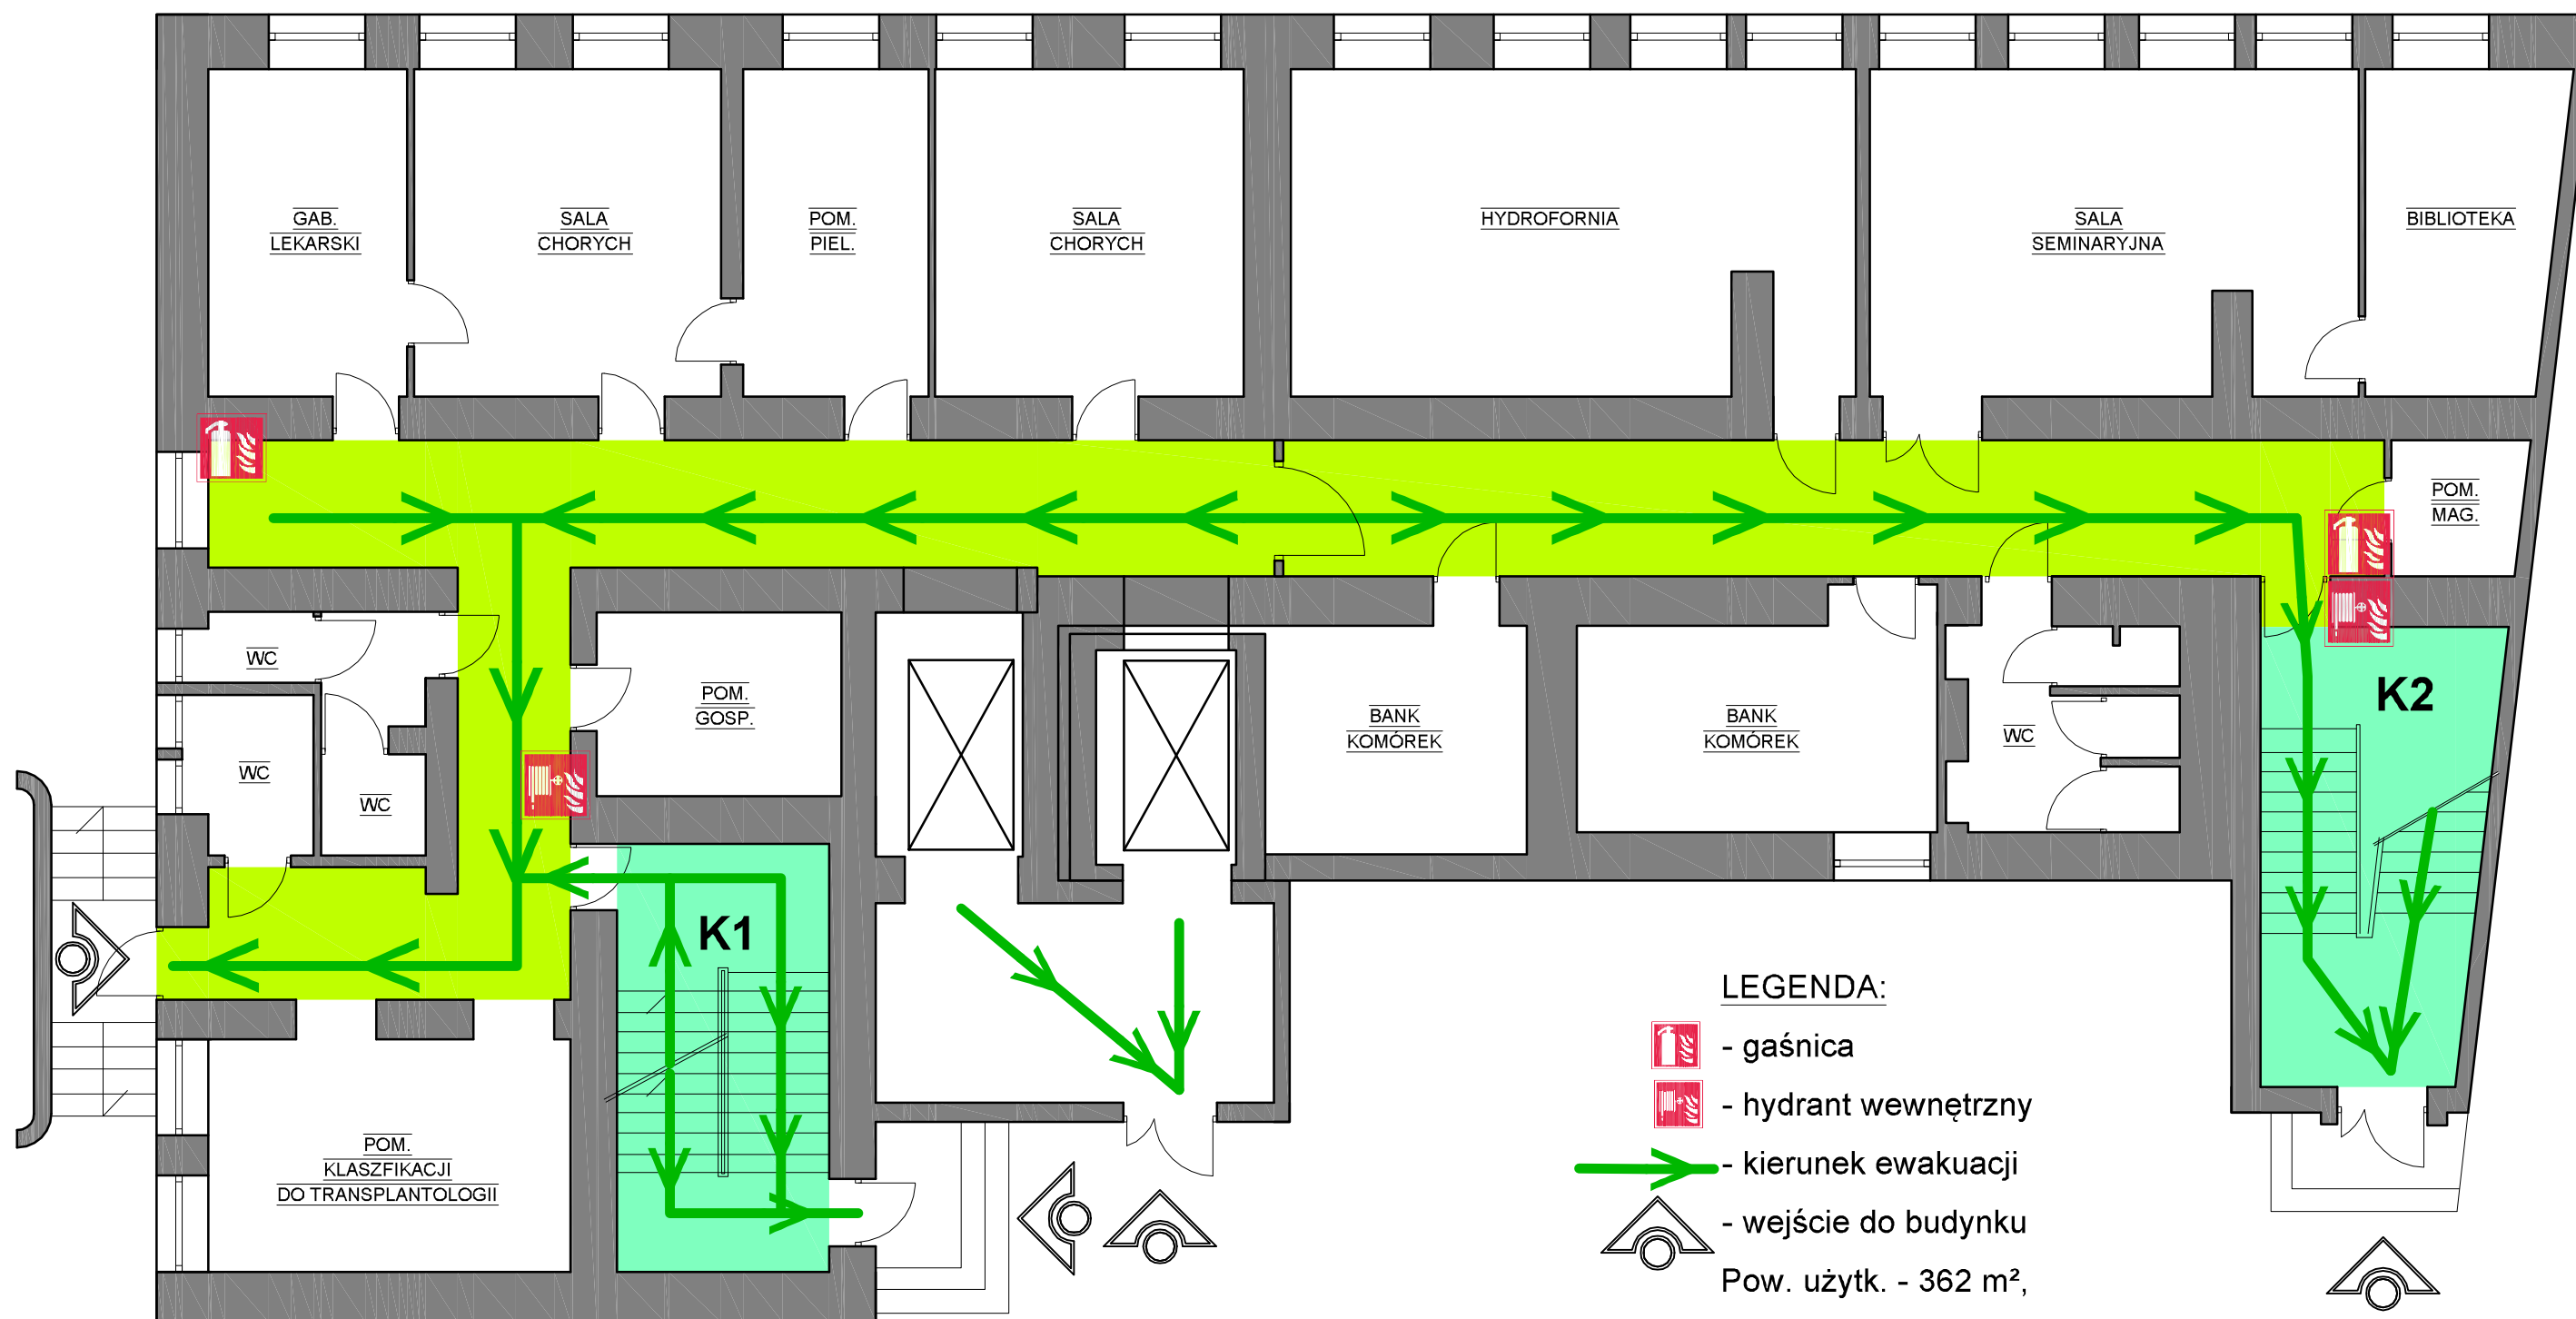

PLAN EWAKUACJI i OCHRONY P.POŻ. DLA:
ODDZIAŁU DZIENNEGO POBYTU PACIENTÓW
ODDZ. HEMATOONKOLOGII
i TRANSPLANTACJI SZPIKU KOSTNEGO z IMMUNOLOGIA
KONDYGNACJA - NISKI PARTER
BUDYNEK - G-11



LEGENDA:

-  - gaśnica
-  - hydrant wewnętrzny
-  - kierunek ewakuacji
-  - wejście do budynku

Pow. użytk. - 362 m²,
Pobyt dzienny - 20 os.,
Ilość personelu - 5 os.