


PLAN EWAKUACJI I ROZMIESZCZENIA ELEMENTÓW  
OCHRONY PRZECIWOPOŻAROWEJ  
Budynek C-1 Kliniki Okulistyki  
przy ul. Chmielnej 1  
Samodzielnego Publicznego Szpitala Klinicznego Nr 1 w Lublinie

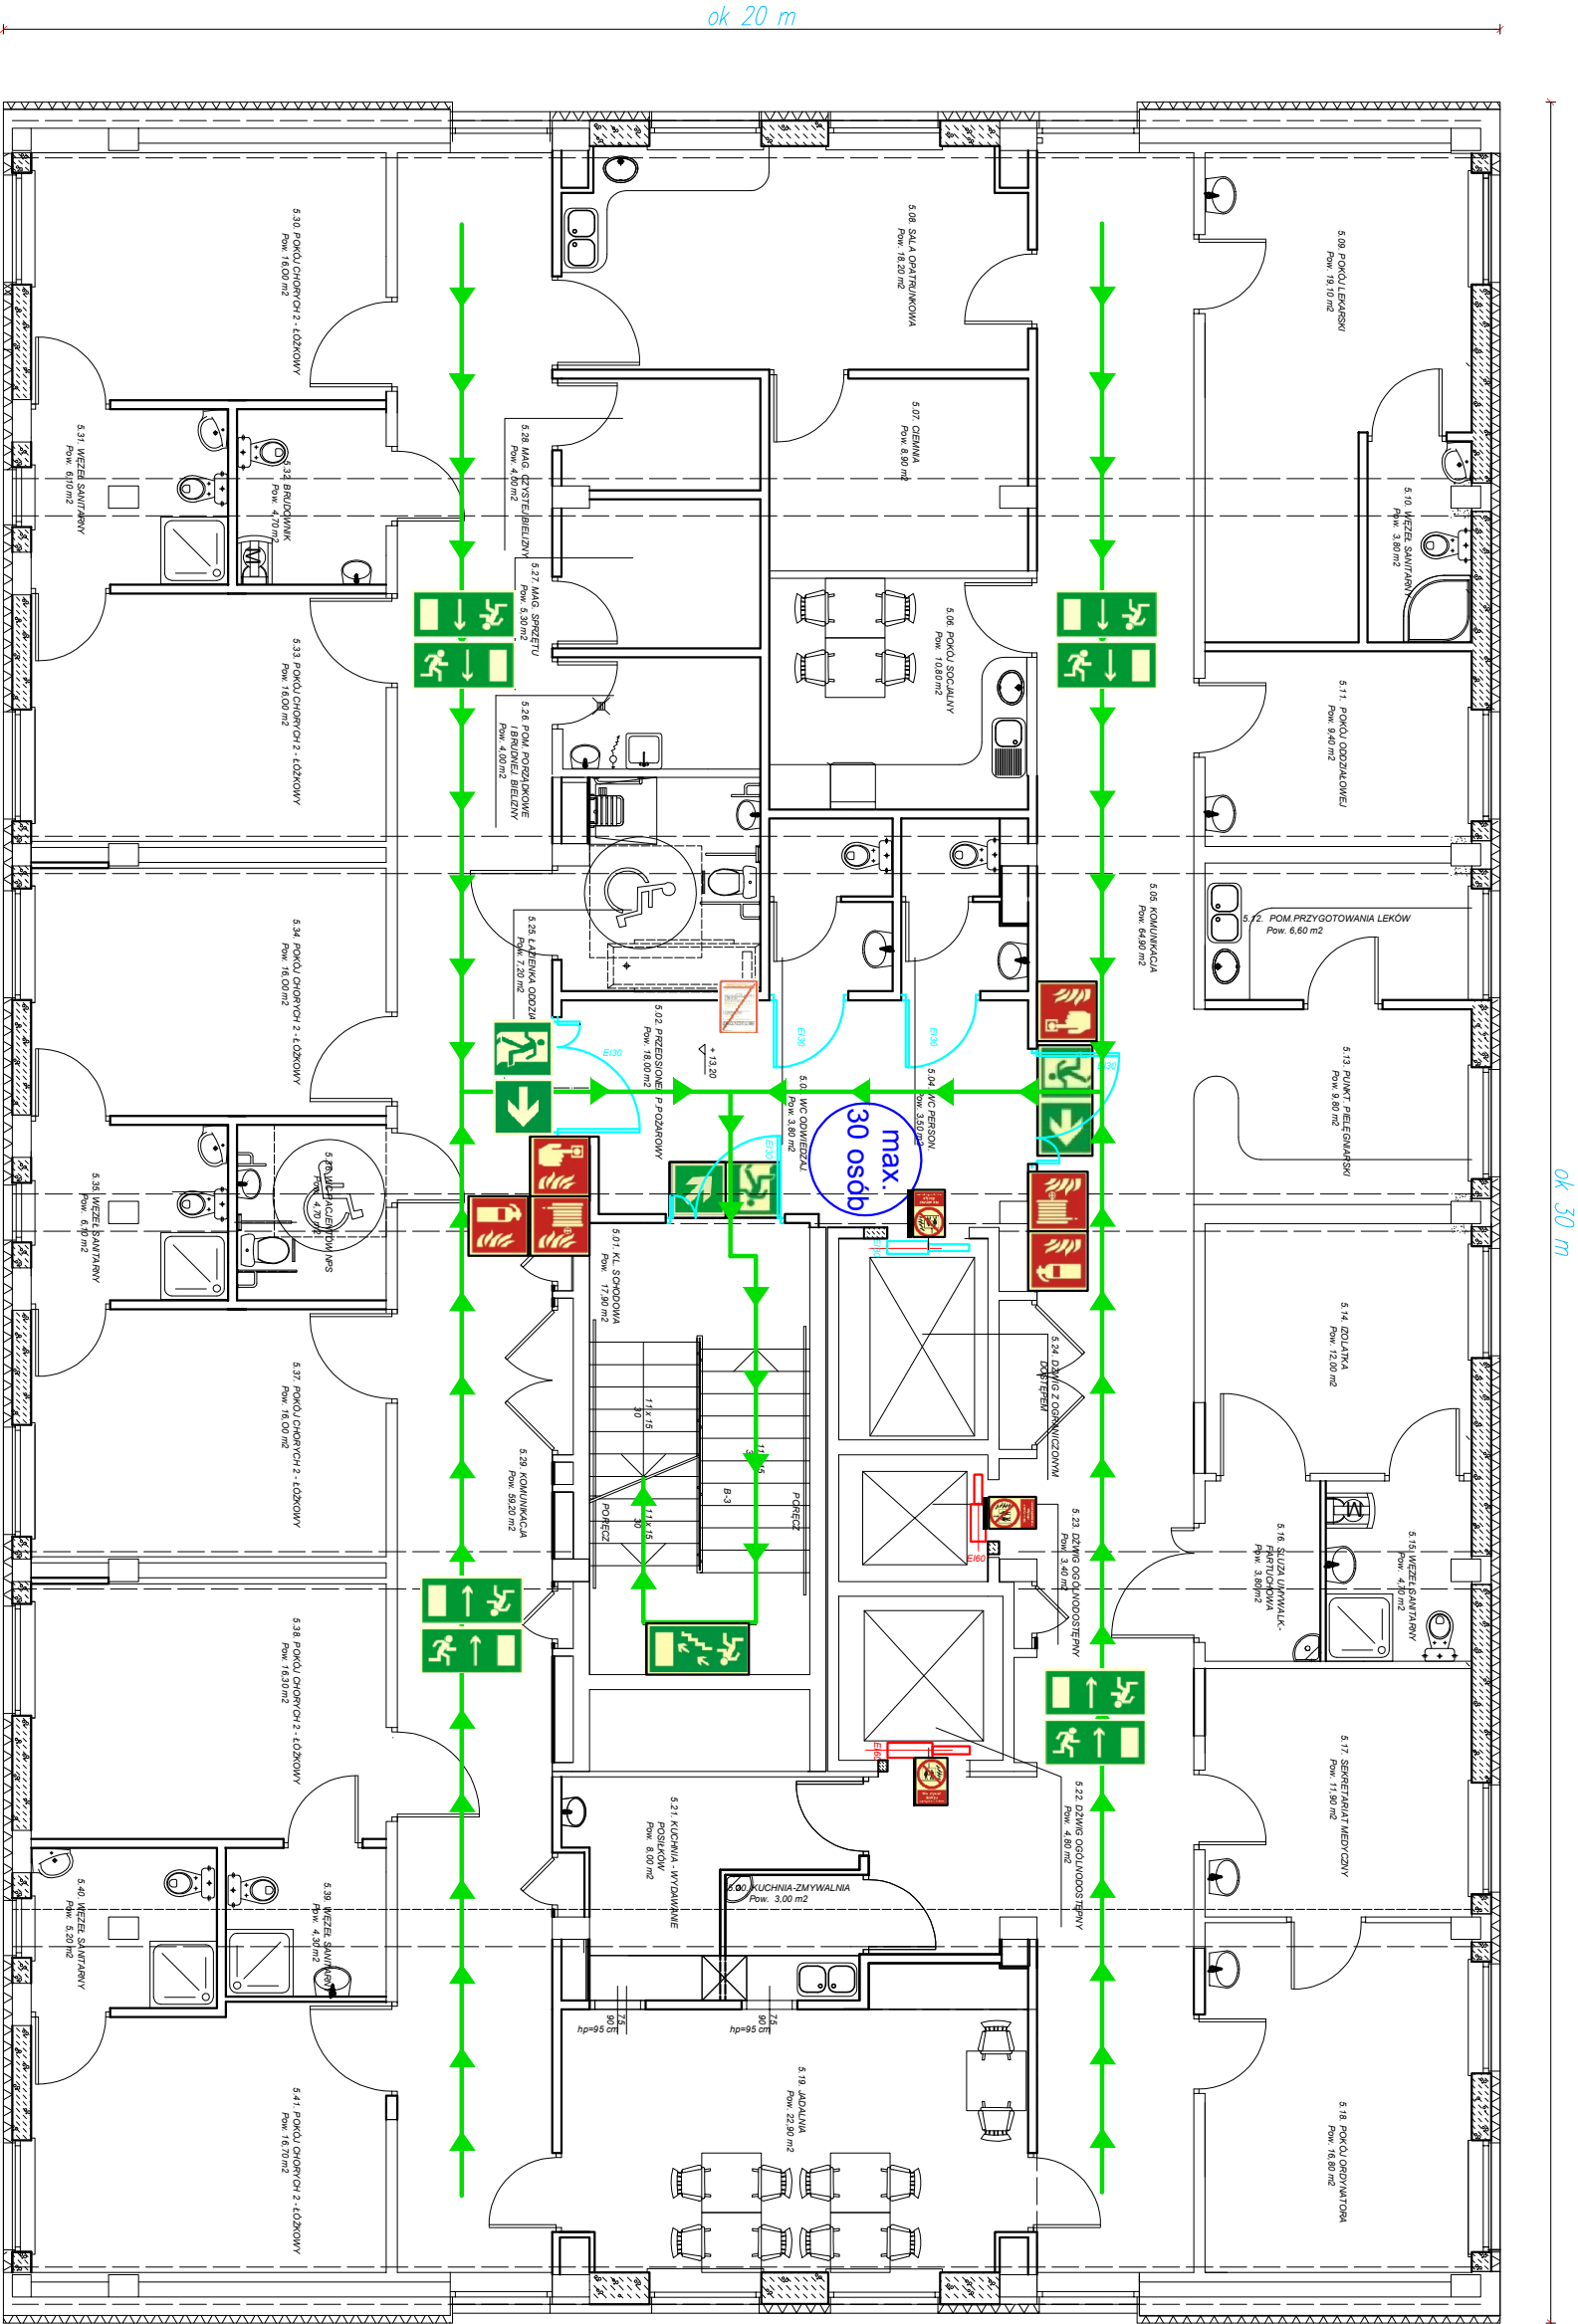

Powierzchnia wewnętrzna kondygnacji - 549,40 m²

- KIERUNEK DROGI EWAKUACYJNEJ DO WYJŚCIA SCHODAMI W DOL - W PRAWO
- DRZWI EWAKUACYJNE - PRAWO - kierunek otwierania
- DRZWI EWAKUACYJNE - LEWE - kierunek otwierania
- KIERUNEK DROGI EWAKUACYJNEJ ZA DRZWIAMI EWAKUACYJNYMI
- KIERUNEK DROGI EWAKUACYJNEJ DO WYJŚCIA/ DRZWI EWAKUACYJNYCH
- KIERUNEK DROGI EWAKUACYJNEJ DO WYJŚCIA/ DRZWI EWAKUACYJNYCH
- WYJŚCIE EWAKUACYJNE
- RĘCZNY OSTRZEGACZ POŻAROWY - ROP
- HYDRANT POŻAROWY WĘWN Ø25 z węzłem dł. 30 m + GAŚNICA PROSZKOWA 6 kg - GP6
- PRZEWIDYWANA MAX. ILOŚĆ OSÓB NA KONDYGNACJI
- INSTRUKCJA POSTĘPOWANIA NA WYPADK POŻARU + PLAN EWAKUACJI I ROZMIESZCZENIA ELEMENTÓW OCHRONY P.POŻ.
- KIERUNEK EWAKUACJI
- DRZWI / PRZEGRODY PROZ - KLASA ODP. OGN. EI 60
- DRZWI / PRZEGRODY PROZ - KLASA ODP. OGN. EI 30
- NIE UŻYWAĆ DŹWIWU W PRZYPADKU POŻARU

RZUT IV PIĘTRA  
/ KLINIKA SIATKÓWKI  
i CIAŁA SZKLISTEGO /  
poziom +13,20 m