


PLAN EWAKUACJI I OCHRONY P.POŻ. DLA:

BUDYNEK - F-11

KONDYGNACJA - II piętro

Katedra i Kliniki Chirurgii Naczyniowej i Angiologii

LICZBA ŁÓŻEK - 12

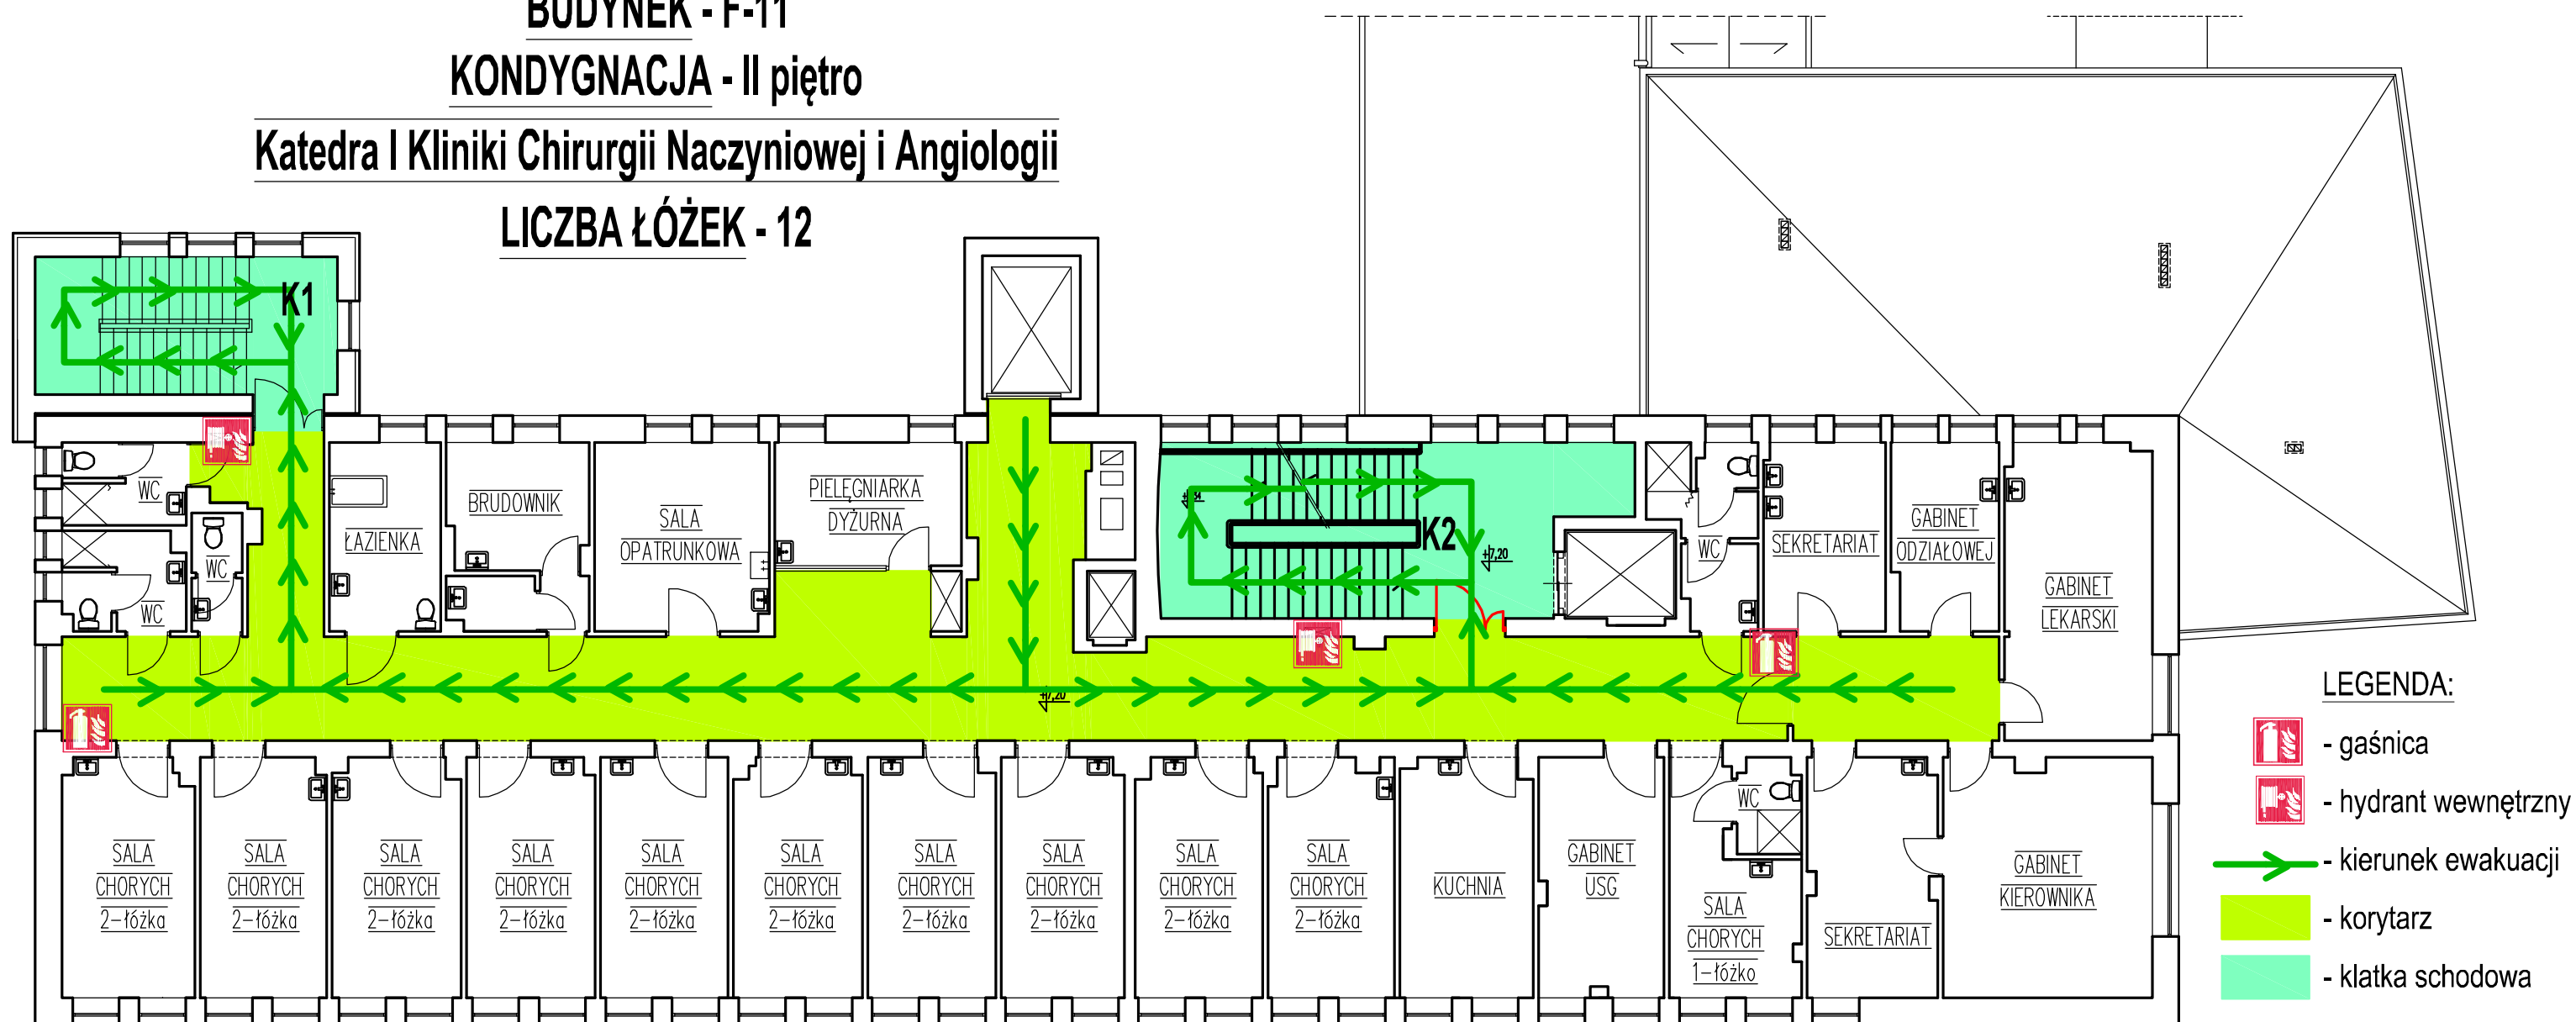

RZUT II PIĘTRA