


**PLAN EWAKUACJI i OCHRONY P.POŻ. DLA:
ŁĄCZNIKA POMIĘDZY BUDYNKAMI G-11 i F-11 (AULA)
KONDYGNACJA - POZIOM "-1"**
BUDYNEK - G-11

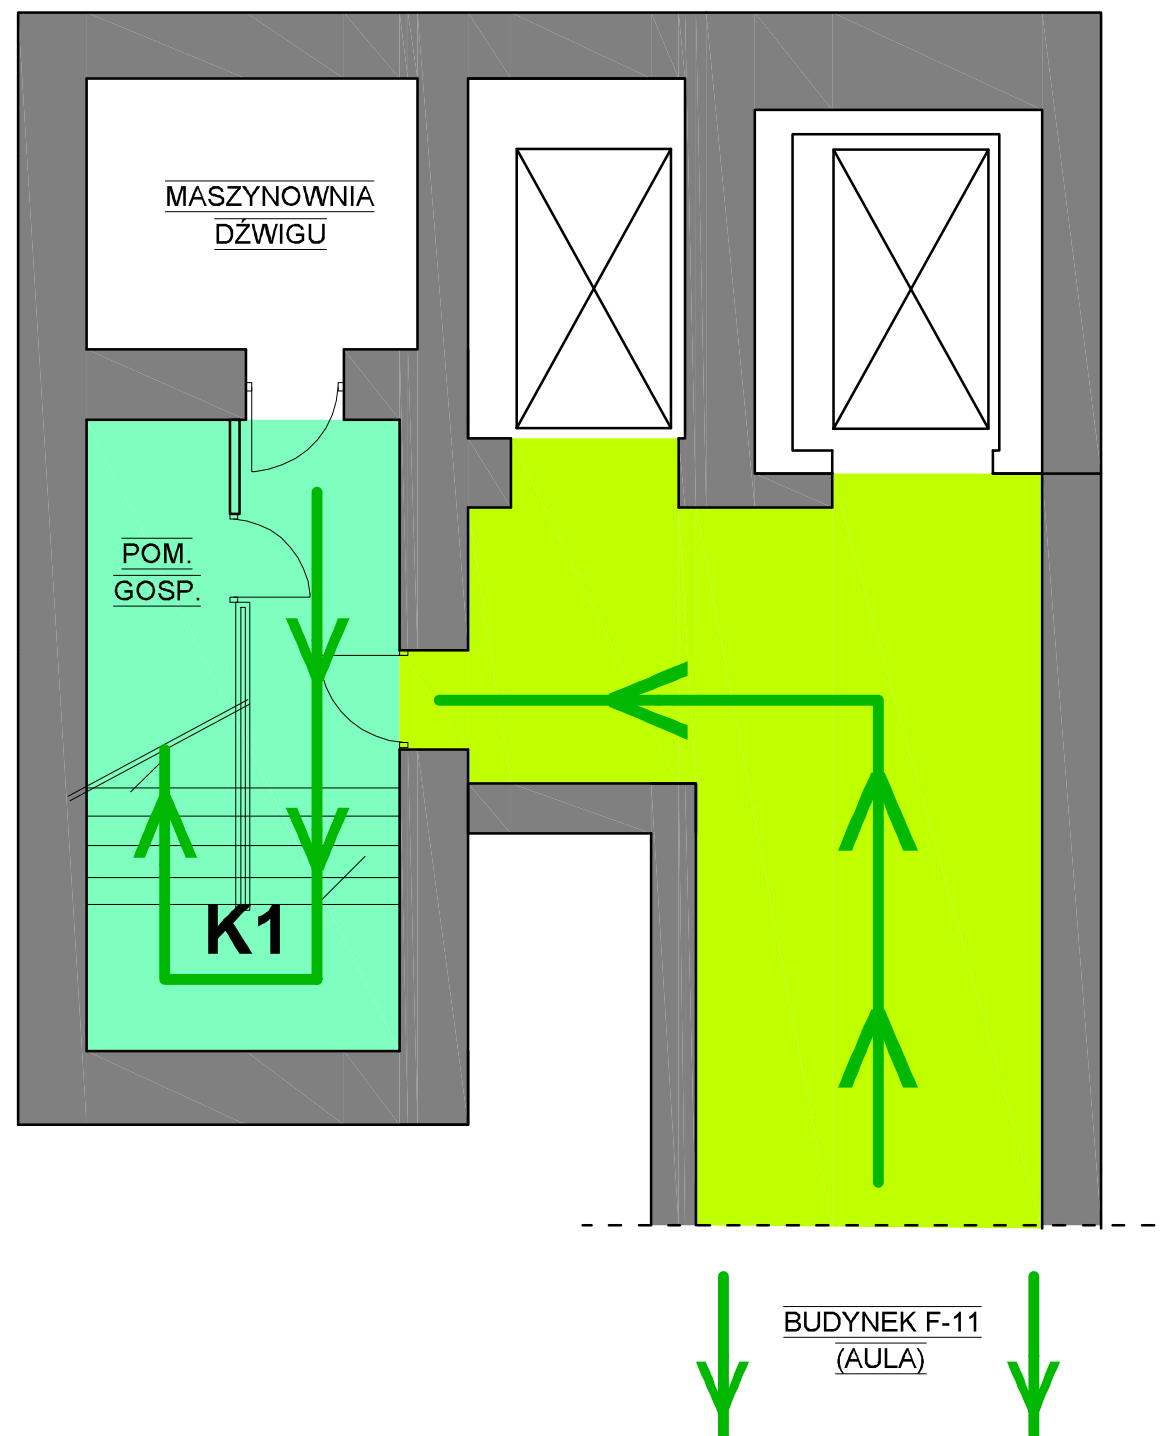

LEGENDA:

→ - kierunek ewakuacji
Pow. użytk. - 112 m²