


OCHRONY PRZECIWPÓŻAROWEJ

przy ul. Chmielnej 1


ok 30 m

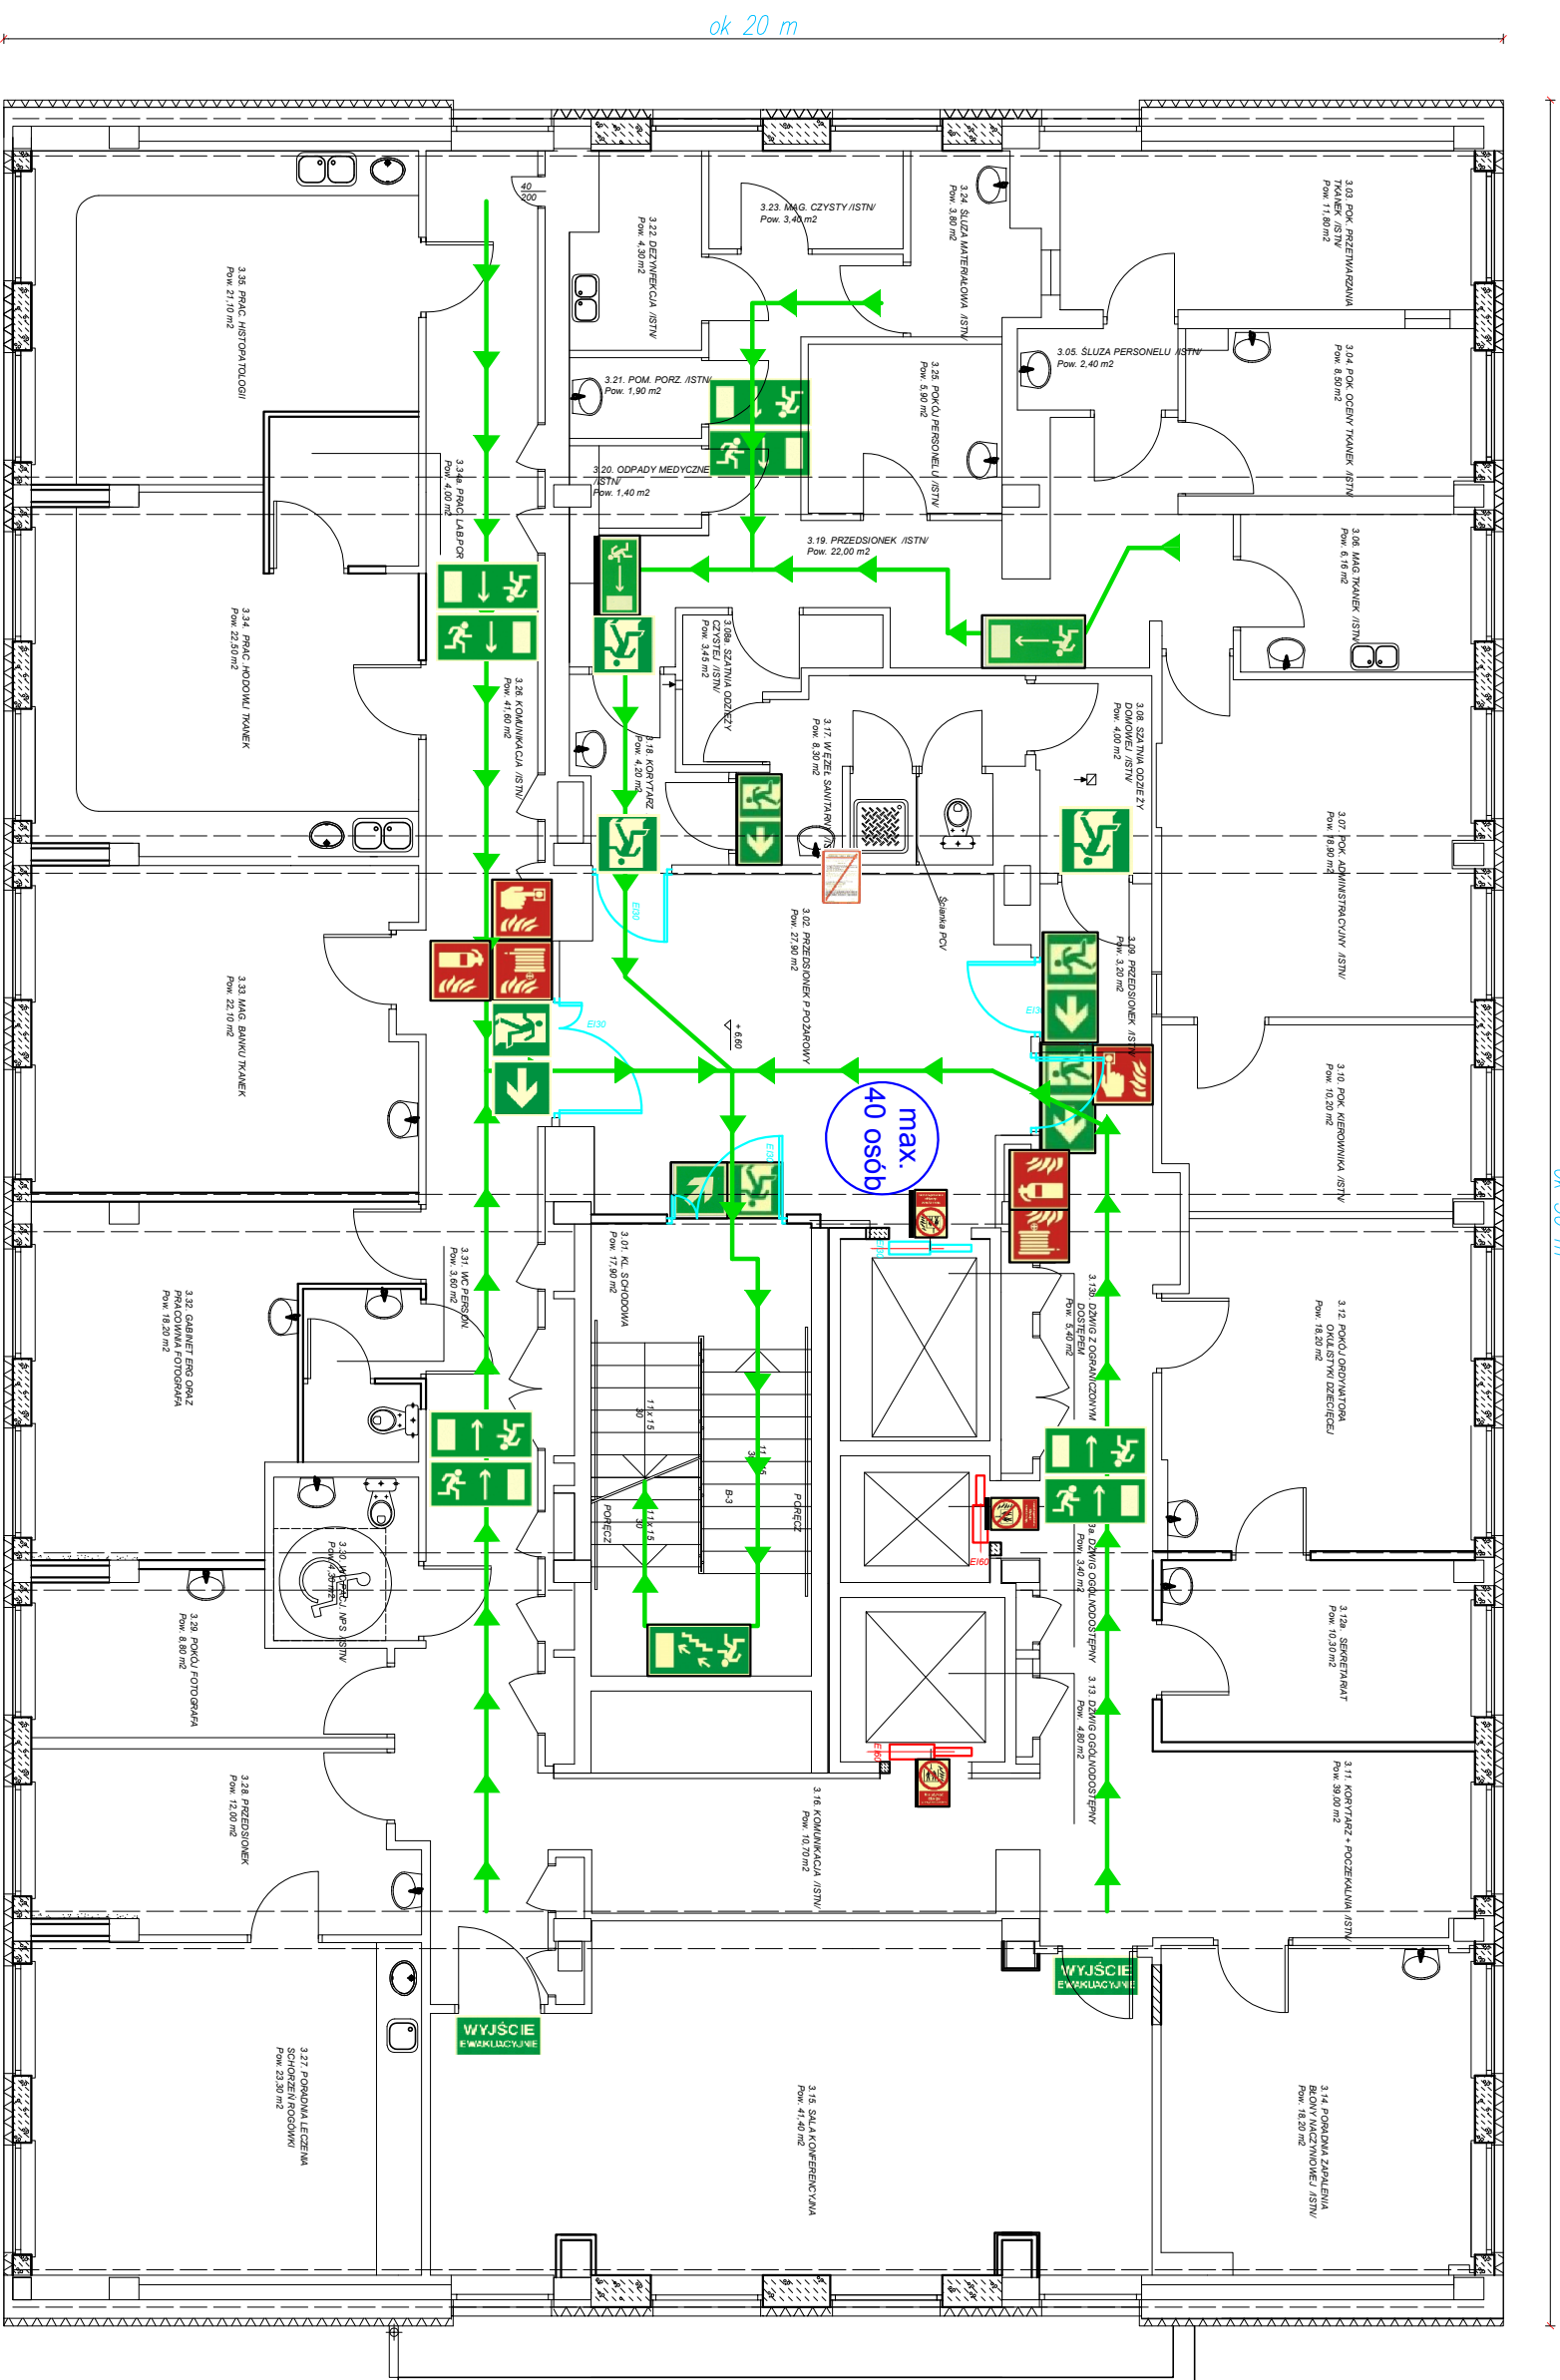

LEGENDA:



KIERUNEK DROGI EWAKUACYJNEJ DO WYJŚCIA SCHODAMI W DÓŁ - W PRAWO

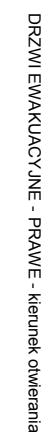

DRZWI EWAKUACYJNE - PRAWIE - kierunek otwierania



DRZWI EWAKUACYJNE - LEWE - kierunek otwierania




KIERUNEK DROGI EWAKUACYJNEJ ZA DRZWIAMI EWAKUACYJNYMI



KIERUNEK DROGI EWAKUACYJNEJ DO WYJŚCIA/ DRZWI EWAKUACYJNYCH



KIERUNEK DROGI EWAKUACYJNEJ DO WYJŚCIA/ DRZWI EWAKUACYJNYCH

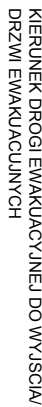

KIERUNEK DROGI EWAKUACYJNEJ DO WYJŚCIA
DRZWI EWAKUACYJNYCH



WYJŚCIE EWAKUACYJNE



RĘCZNY OSTRZEGACZ POŻAROWY - ROF



HYDRANT POŻAROWY WEWN Ø25 z węžem dł. 30 m
+ GAŚNICA PROSZKOWA 6 kg - GP6



PRZEWIDYWANA MAX. ILOŚĆ
OSÓB NA KONDYGNACJI




INSTRUKCJA POSTĘPOWANIA NA WYPADK POŻARU + PLAN EWAKUACJI I ROZMIESZCZENIA ELEMENTÓW OCHRONY P.POŻ.



KIERUNEK EWAKUACJI



DRZWI / PRZEGRODY POŻ - KLASA ODP. OGN. EI 60
DRZWI / PRZEGRODY POŻ - KLASA ODP. OGN. EI 30

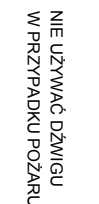

NIE UŻYWAĆ DŹWIGU
W PRZYPADKU POŻARU

RZUT II PIĘTRA
/ BANK TKANEK,
poziom +6,60 m