


**PLAN EWAKUACJI I ROZMIESZCZENIA ELEMENTÓW
OCHRONY PRZECIWOPOŻAROWEJ**
Budynek C-1 Kliniki Okulistyki
przy ul. Chmielnej 1
Samodzielnego Publicznego Szpitala Klinicznego Nr 1 w Lublinie

ok 30 m

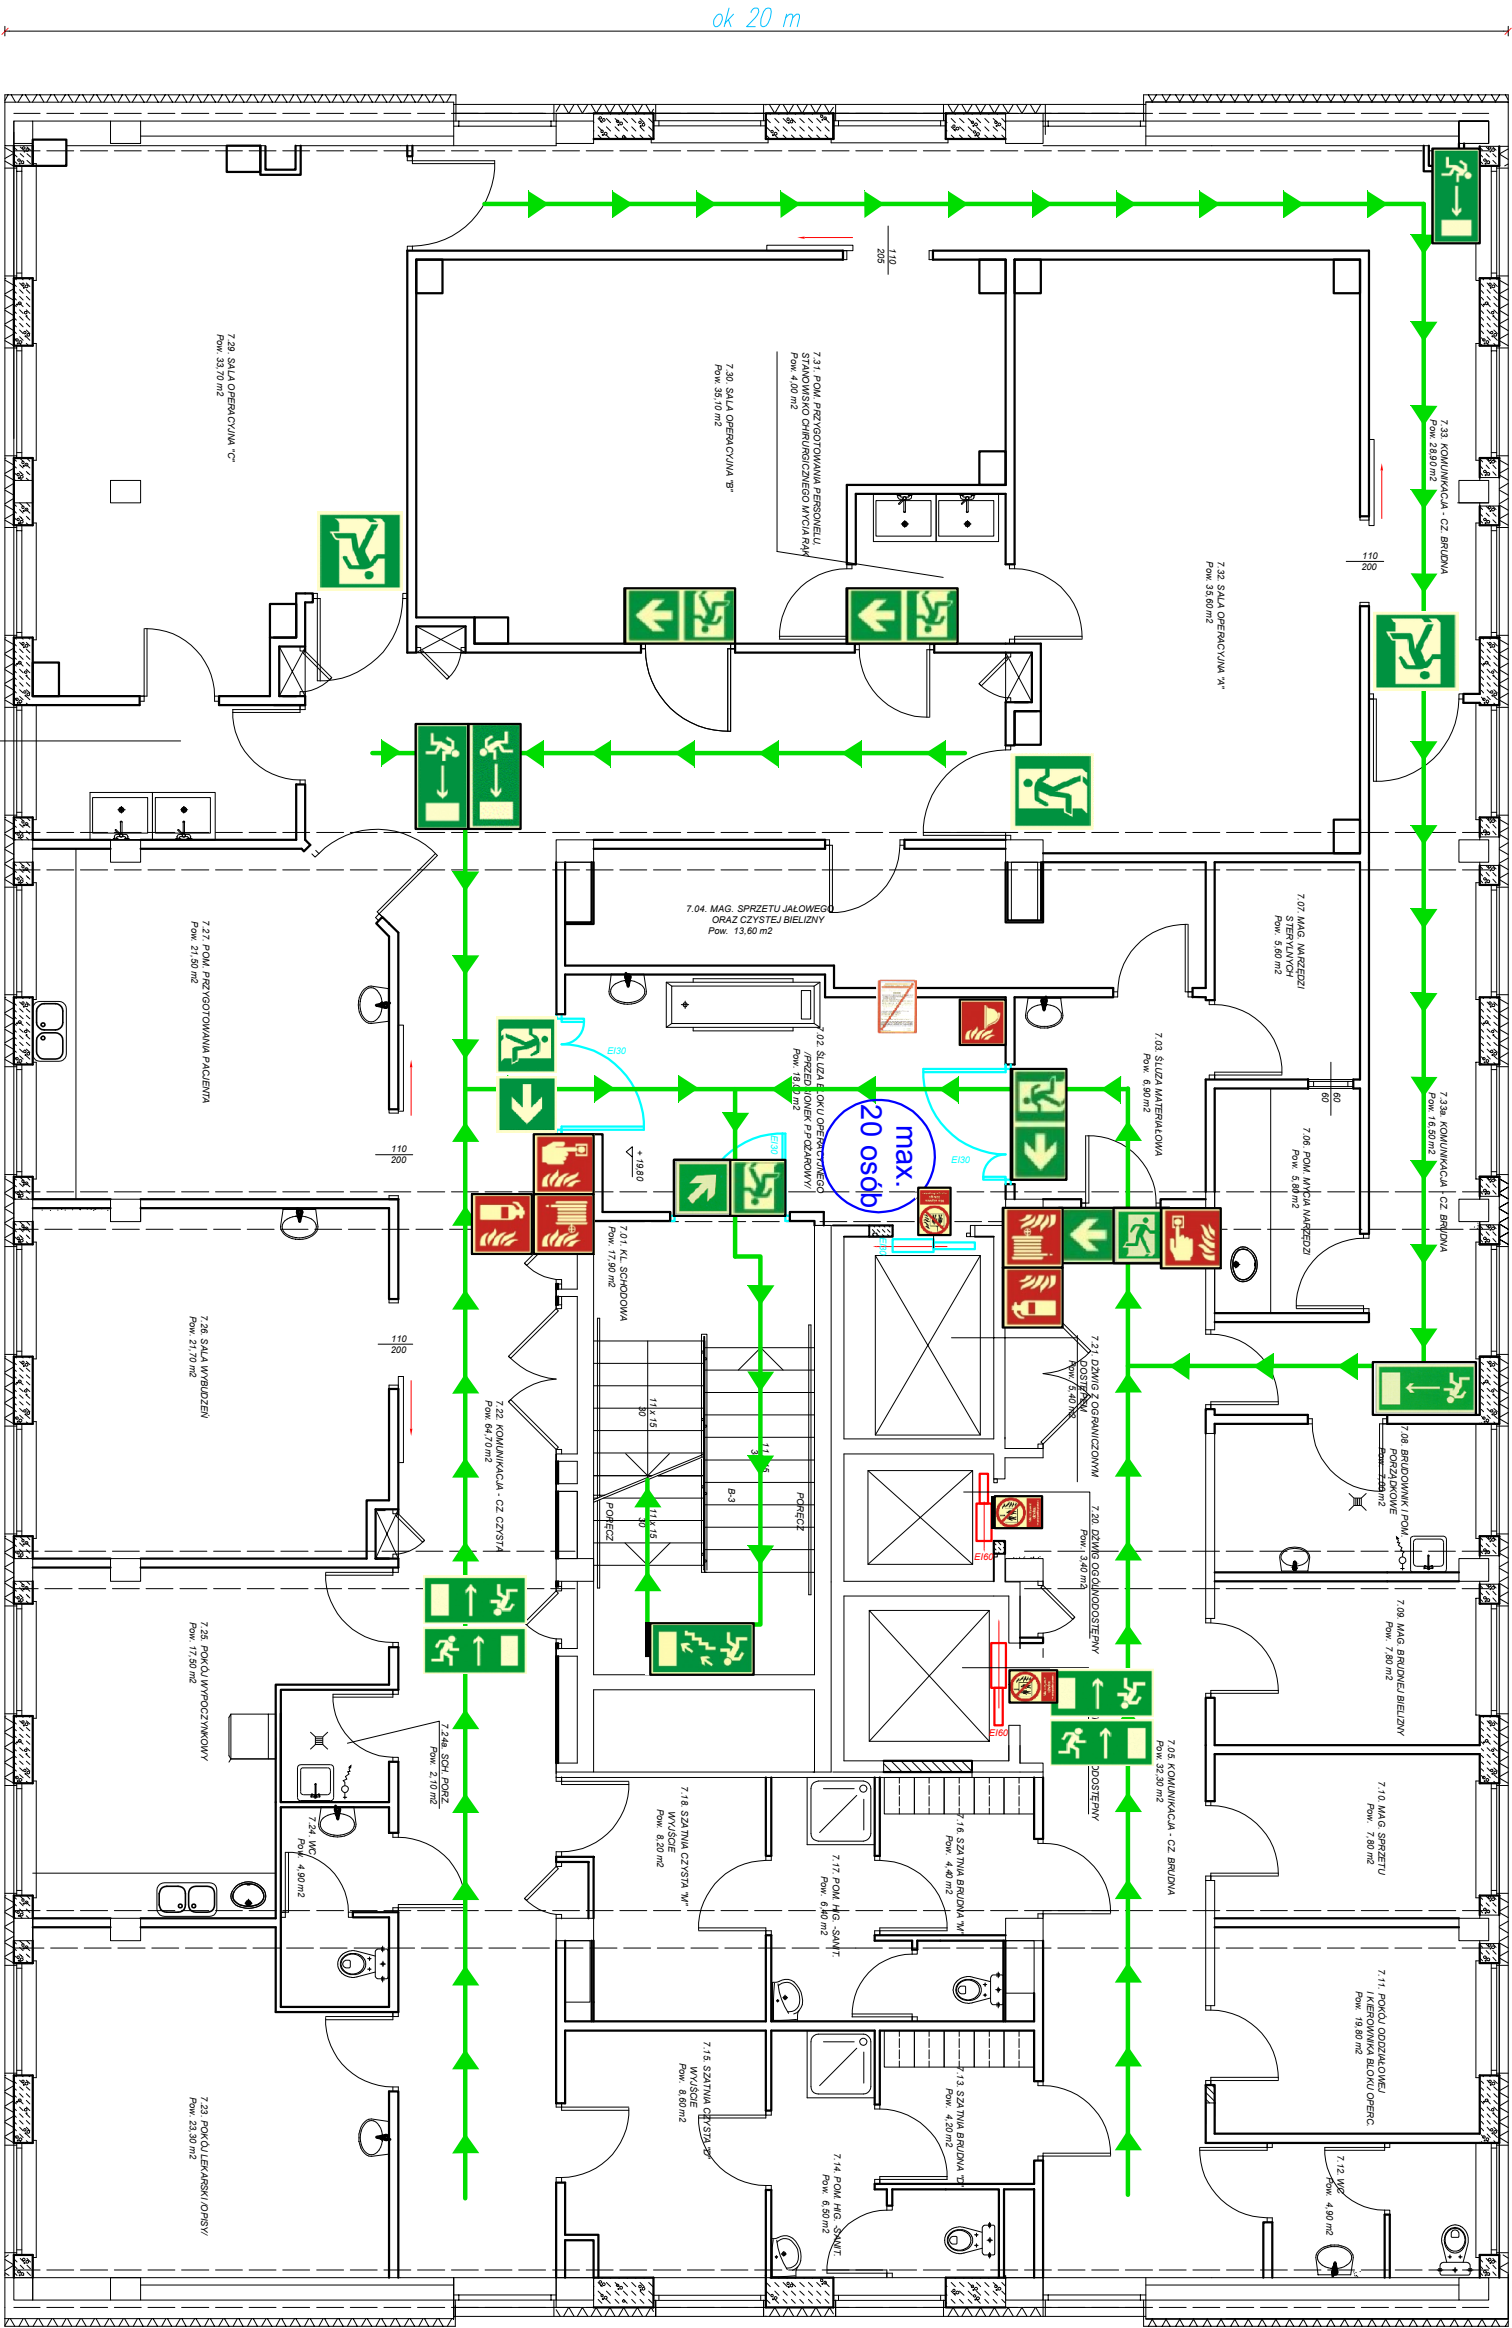

ok 20 m

LEGENDA:

- KIERUNEK DROGI EWAKUACYJNEJ DO WYJŚCIA SCHOĐAMI W DOL. - W PRAWO
- DRZWI EWAKUACYJNE - PRAWO - kierunek otwierania
- DRZWI EWAKUACYJNE - LEWE - kierunek otwierania
- KIERUNEK DROGI EWAKUACYJNEJ ZA DRZWIAMI EWAKUACYJNYMI
- KIERUNEK DROGI EWAKUACYJNEJ DO WYJŚCIA/ DRZWI EWAKUACYJNYCH
- KIERUNEK DROGI EWAKUACYJNEJ DO WYJŚCIA/ DRZWI EWAKUACYJNYCH
- KIERUNEK DROGI EWAKUACYJNEJ DO WYJŚCIA/ DRZWI EWAKUACYJNYCH
- WYJŚCIE EWAKUACYJNE
- RĘCZNY OSTRZEGACZ POŻAROWY - ROP
- HYDRANT POŻAROWY WĘWN. Ø25 z węžem dł. 30 m + GAŚNICA PROSZKOWA 6 kg - GP6
- ZESTAW SPRZĘTU OCHRONY P.POŻ.: GAŚNICA ŚNIEGOWA 5 kg - GSñ5 + KOC GAŚNICZY
- PRZEWIDYWANA MAX. ILOŚĆ OSÓB NA KONDYGNACJI
- INSTRUKCJA POSTĘPOWANIA NA WYPADEK POŻARU + PLAN EWAKUACJI I ROZMIESZCZENIA ELEMENTÓW OCHRONY P.POŻ.
- KIERUNEK EWAKUACJI
- DRZWI / PRZEGRODY PROŻ. - KLASA ODP. OGN. EI 60
- DRZWI / PRZEGRODY PROŻ. - KLASA ODP. OGN. EI 30
- NIE UŻYWAĆ DŹWIGU W PRZYPADKU POŻARU

RZUT VI PIĘTRA
/BLOK OPERACYJNY/
poziom +19,80 m

Powierzchnia wewnętrzna kondygnacji - 549,40 m²