


## PLAN EWAKUACJI I ROZMIESZCZENIA ELEMENTÓW

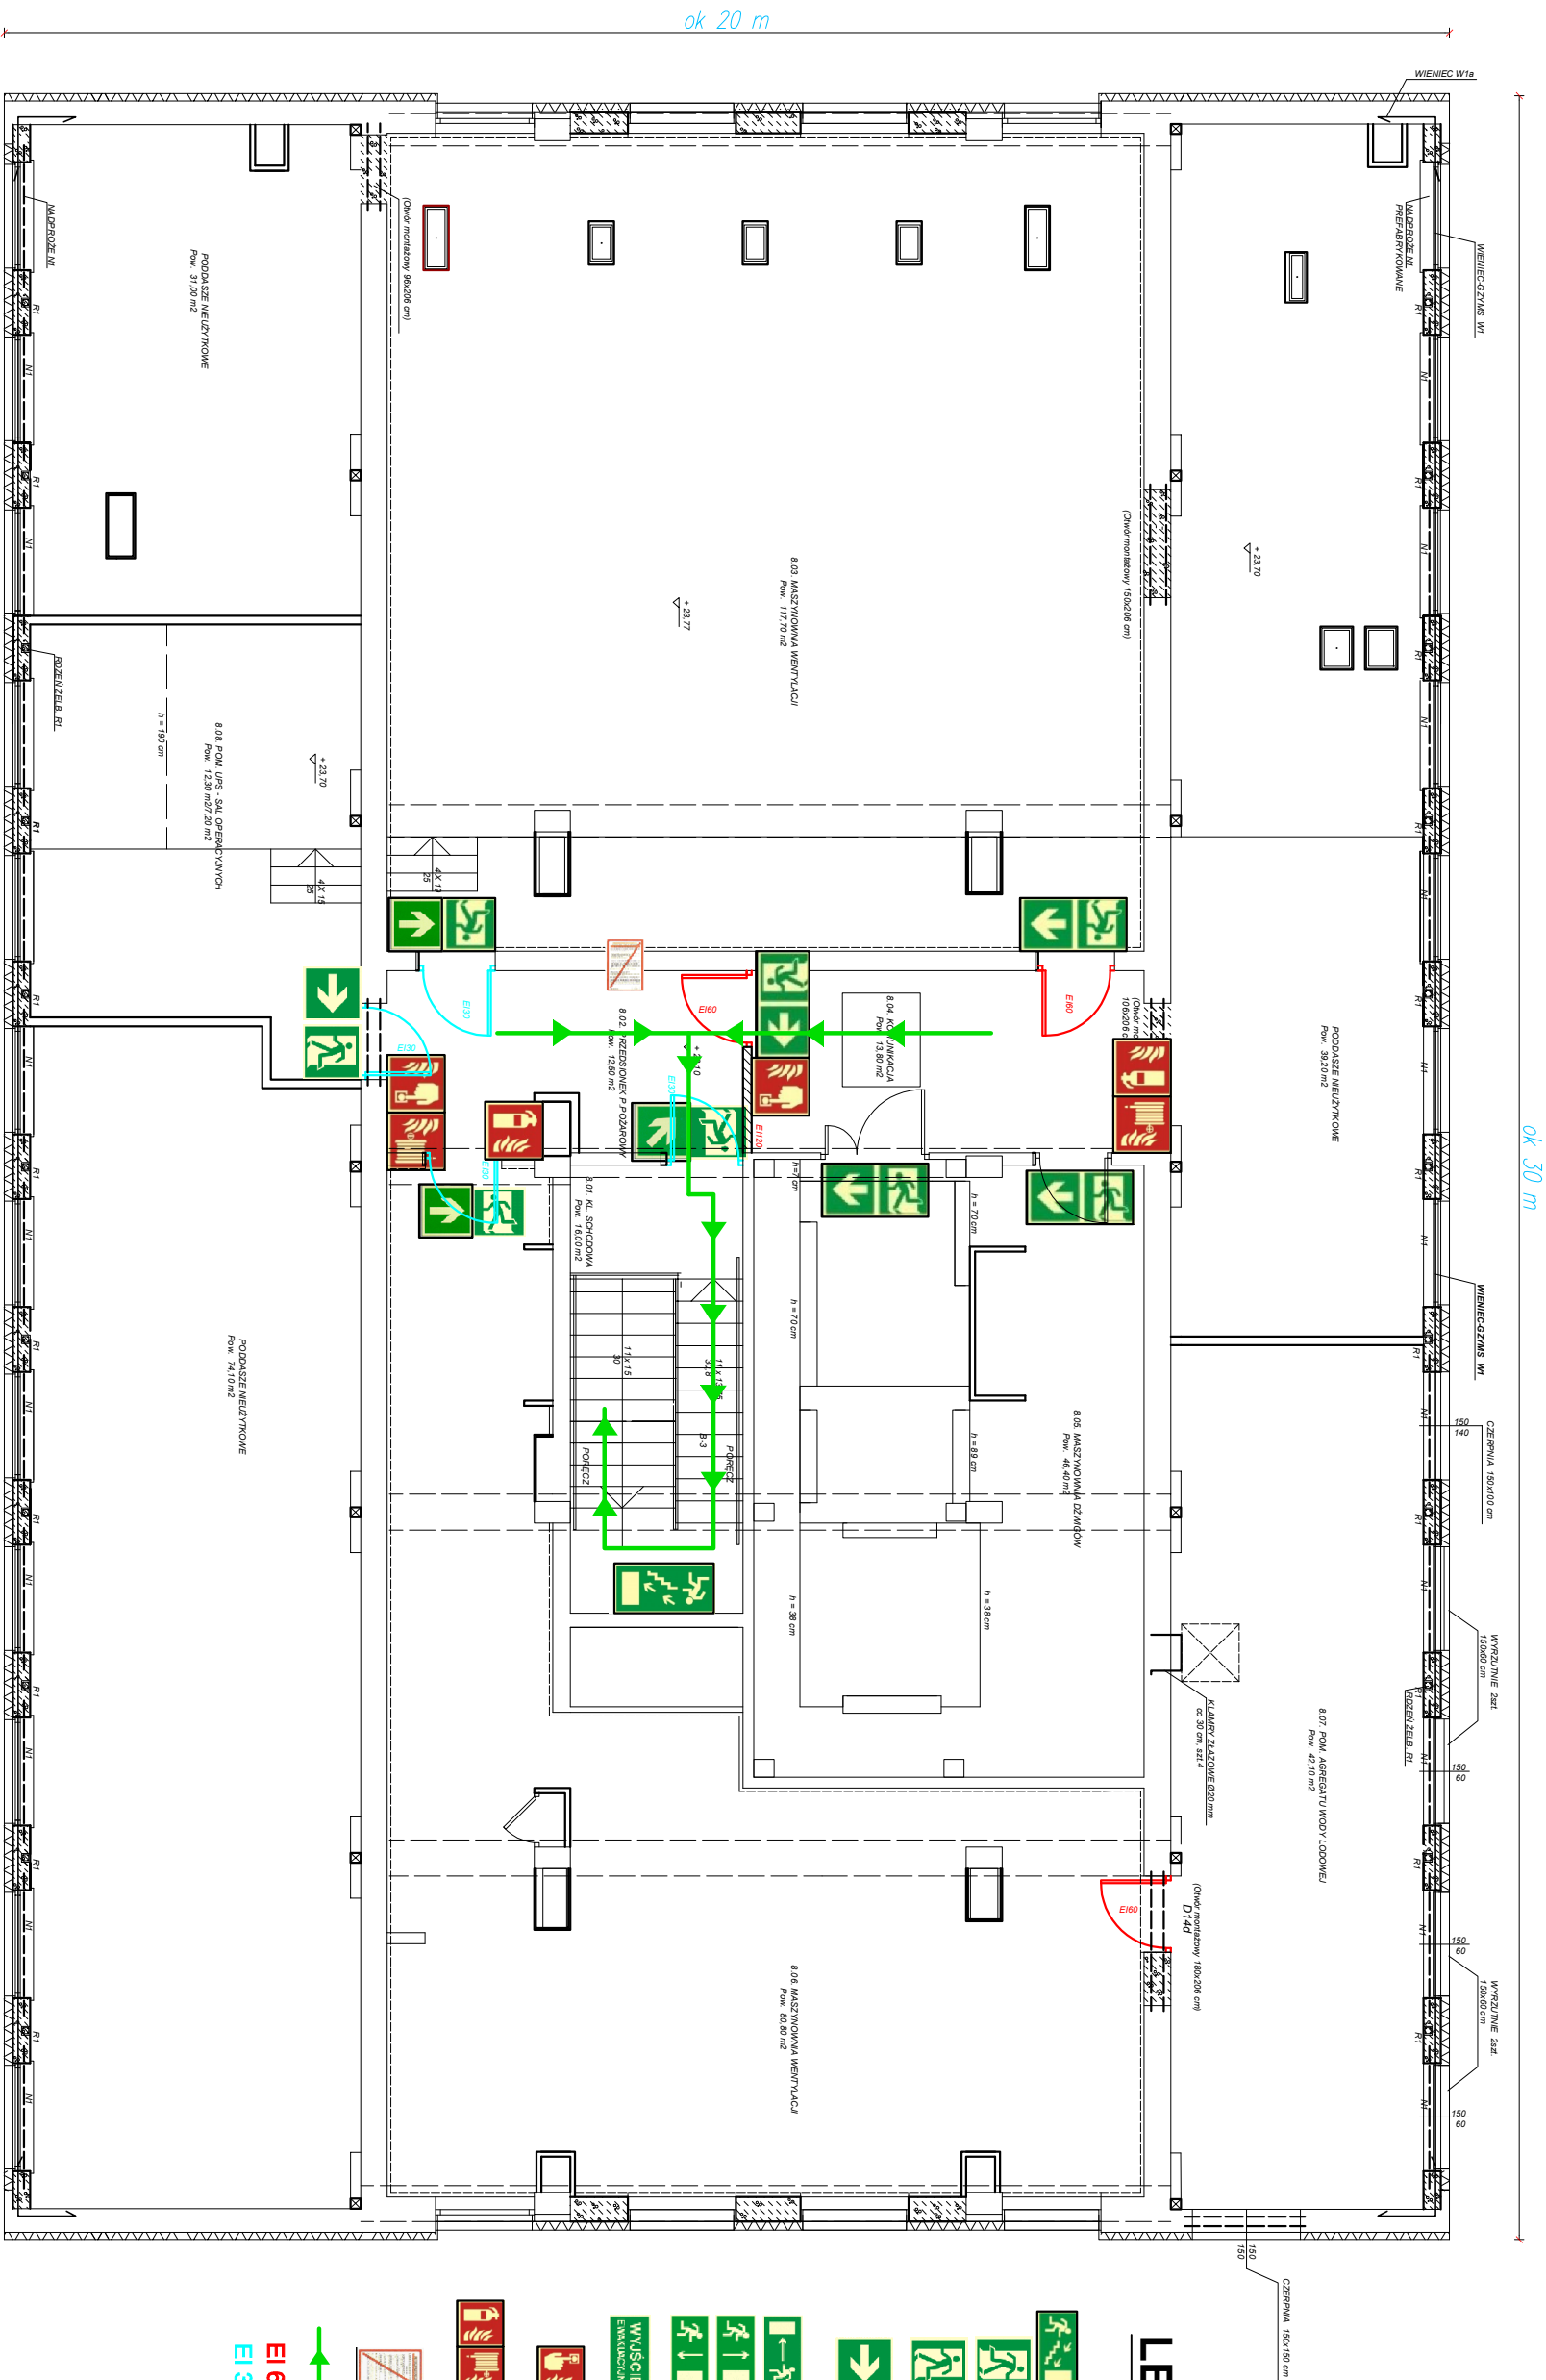

## OCHRONY PRZECIWPÓŻAROWEJ

**Budynek C-1 Kliniki Okulistyki  
przy ul. Chmielnej 1**

**Samodzielnego Publicznego Szpitala Klinicznego Nr 1 w Lublinie**



## LEGENDA:

- |   |  |
|---|--|
|  | KIERUNEK DROGI EWAKUACYJNEJ DO WYJŚCIA SCHOŁAMIM W DOL. - W PRAWO                                    |
|  | DRZWI EWAKUACYJNE - PRAWIE - kierunek otwierania   |
|  | DRZWI EWAKUACYJNE - LEWIE - kierunek otwierania  |
|  | KIERUNEK DROGI EWAKUACYJNEJ ZA DRZWIAMI EWAKUACYJNYMI  |
|   | KIERUNEK DROGI EWAKUACYJNEJ DO WYJŚCIA/ DRZWI EWAKUACYJNYCH  |
|    | KIERUNEK DROGI EWAKUACYJNEJ DO WYJŚCIA/ DRZWI EWAKUACYJNYCH  |
|    | KIERUNEK DROGI EWAKUACYJNEJ DO WYJŚCIA/ DRZWI EWAKUACYJNYCH  |
|    | WYJŚCIE EWAKUACYJNE  |
|    | RĘCZNY OSTRZEGACZ POŻAROWY - ROP   |
|    | HYDRANT POŻAROWY WĘWIA Ø52 z węzłem dł. 30 m + GAŚNICZA ŚNIEGOWA 5 kg - GŚn5                         |
|    | INSTRUKCJA POSTĘPOWANIA NA WYPADK POŻARU<br>PLAN EWAKUACJI I ROZMIESZCZENIA ELEMENTÓW OCHRONY P.POŻ. |
|    | KIERUNEK EWAKUACJI   |
|    | DRZWI / PRZEGRODY P.POŻ. - KLASA ODP. OGN. EI 60   |
|    | DRZWI / PRZEGRODY P.POŻ. - KLASA ODP. OGN. EI 30   |

Powierzchnia wewnętrzna kondygnacji - 560,20 m<sup>2</sup>

## RZUT VII PIĘTRA

/ TECHNICZNEGO/  
poziom +23,10 m