


BUDYNKI KLINIKI OKULISTYKI SPSK nr 1 w LUBLINIE PRZY UL. CHMIELNEJ 1

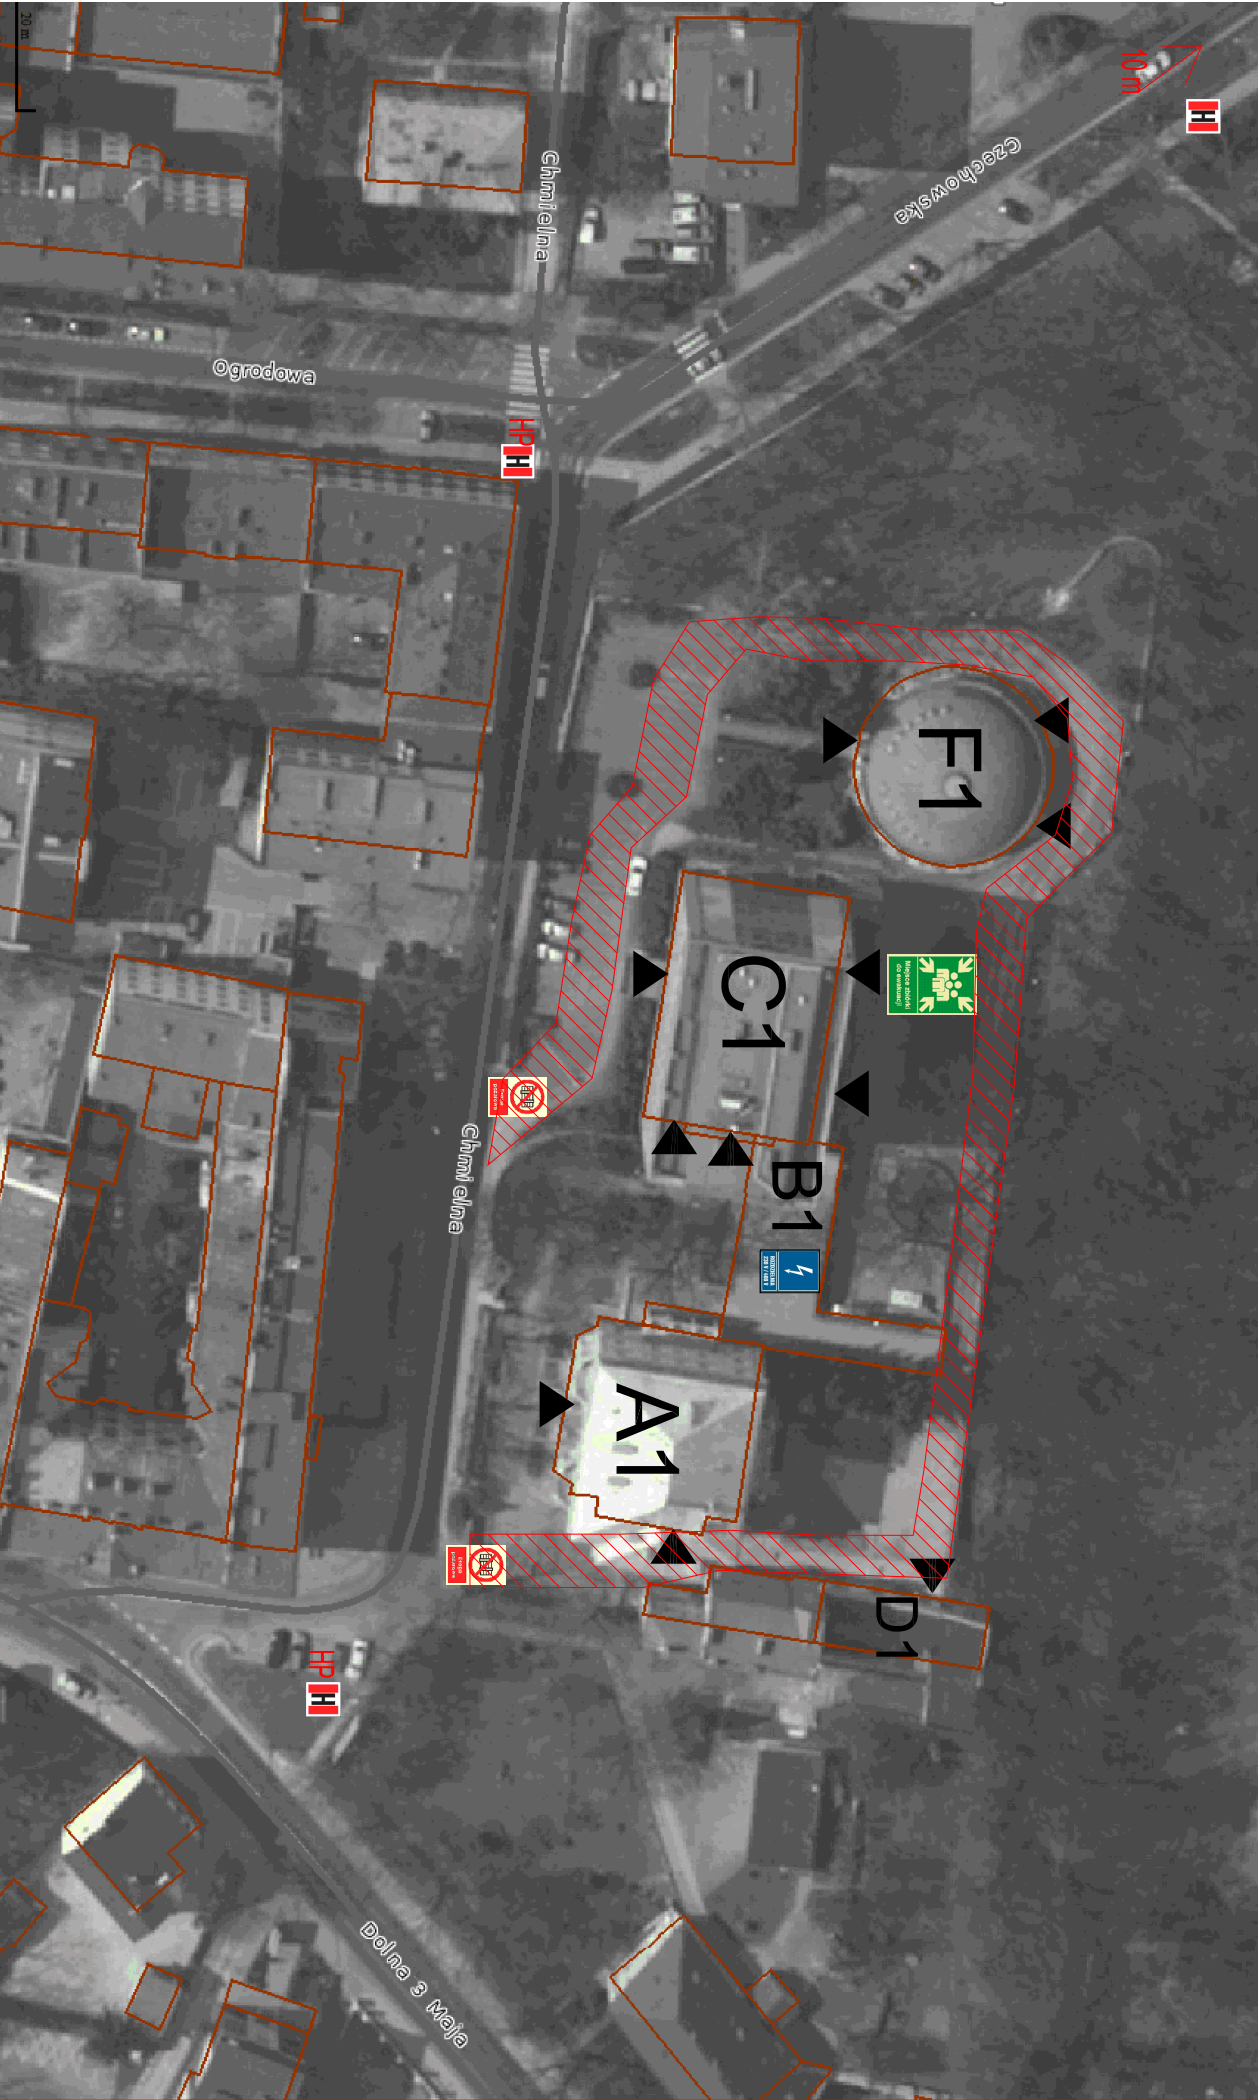

LEGENDA:

-  droga pożarowa
-  wjazd na drogę pożarową
-  wejścia do budynków
-  hydrant zewnętrzny podziemny
-  hydrant zewnętrzny nadziemny
-  miejsca zbiórki dla ewakuowanych
-  stacje TRAFO + UPS

BUDYNEK A1

Długość – 23 m
Szerokość – 23 m
Wysokość budynku – SW średniowysoki – 17 m
Całkowita pow. użytkowa budynku – 1 810 m²
Ilość kondygnacji – 6 -> 5 nadziemnych i 1 podziemna
Kategoria zagrożenia ludzi – ZL II
Ilość klatek schodowych – 2

BUDYNEK B1

Długość – 4,2 m
Szerokość – 7,5 m
Wysokość budynku – N niski – 3,5 m
Całkowita pow. użytkowa budynku – 315 m²
Ilość kondygnacji – 1 -> na części podziemna
Kategoria zagrożenia ludzi – ZL III

BUDYNEK C1

Długość – 30 m
Szerokość – 20 m
Wysokość budynku – SW średniowysoki – 24,7 m
Całkowita pow. użytkowa budynku – 4 930 m²
Ilość kondygnacji – 9 -> 8 nadziemnych i 1 podziemna
Kategoria zagrożenia ludzi – ZL II / ZL III
Ilość klatek schodowych – 1

BUDYNEK D1

Długość – 20 m
Szerokość – 7 m
Wysokość budynku – niski – 4 m
Całkowita pow. użytkowa budynku – 140 m²
Ilość kondygnacji – 1 -> 1 nadziemna
Budynek gospodarczy

BUDYNEK F1

Średnica – 20 m
Wysokość budynku – średniowysoki – 12,8 m
Całkowita pow. użytkowa budynku – 455 m²
Ilość kondygnacji – 2 -> 1 nadziemna i 1 podziemna (łącznik z bud. C1)
Kategoria zagrożenia ludzi – ZL I