


**PLAN EWAKUACJI I ROZMIESZCZENIA ELEMENTÓW
OCHRONY PRZECIWPÓŻAROWEJ**
Budynek C-1 Kliniki Okulistyki
przy ul. Chmielnej 1
Samodzielnego Publicznego Szpitala Klinicznego Nr 1
w Lublinie

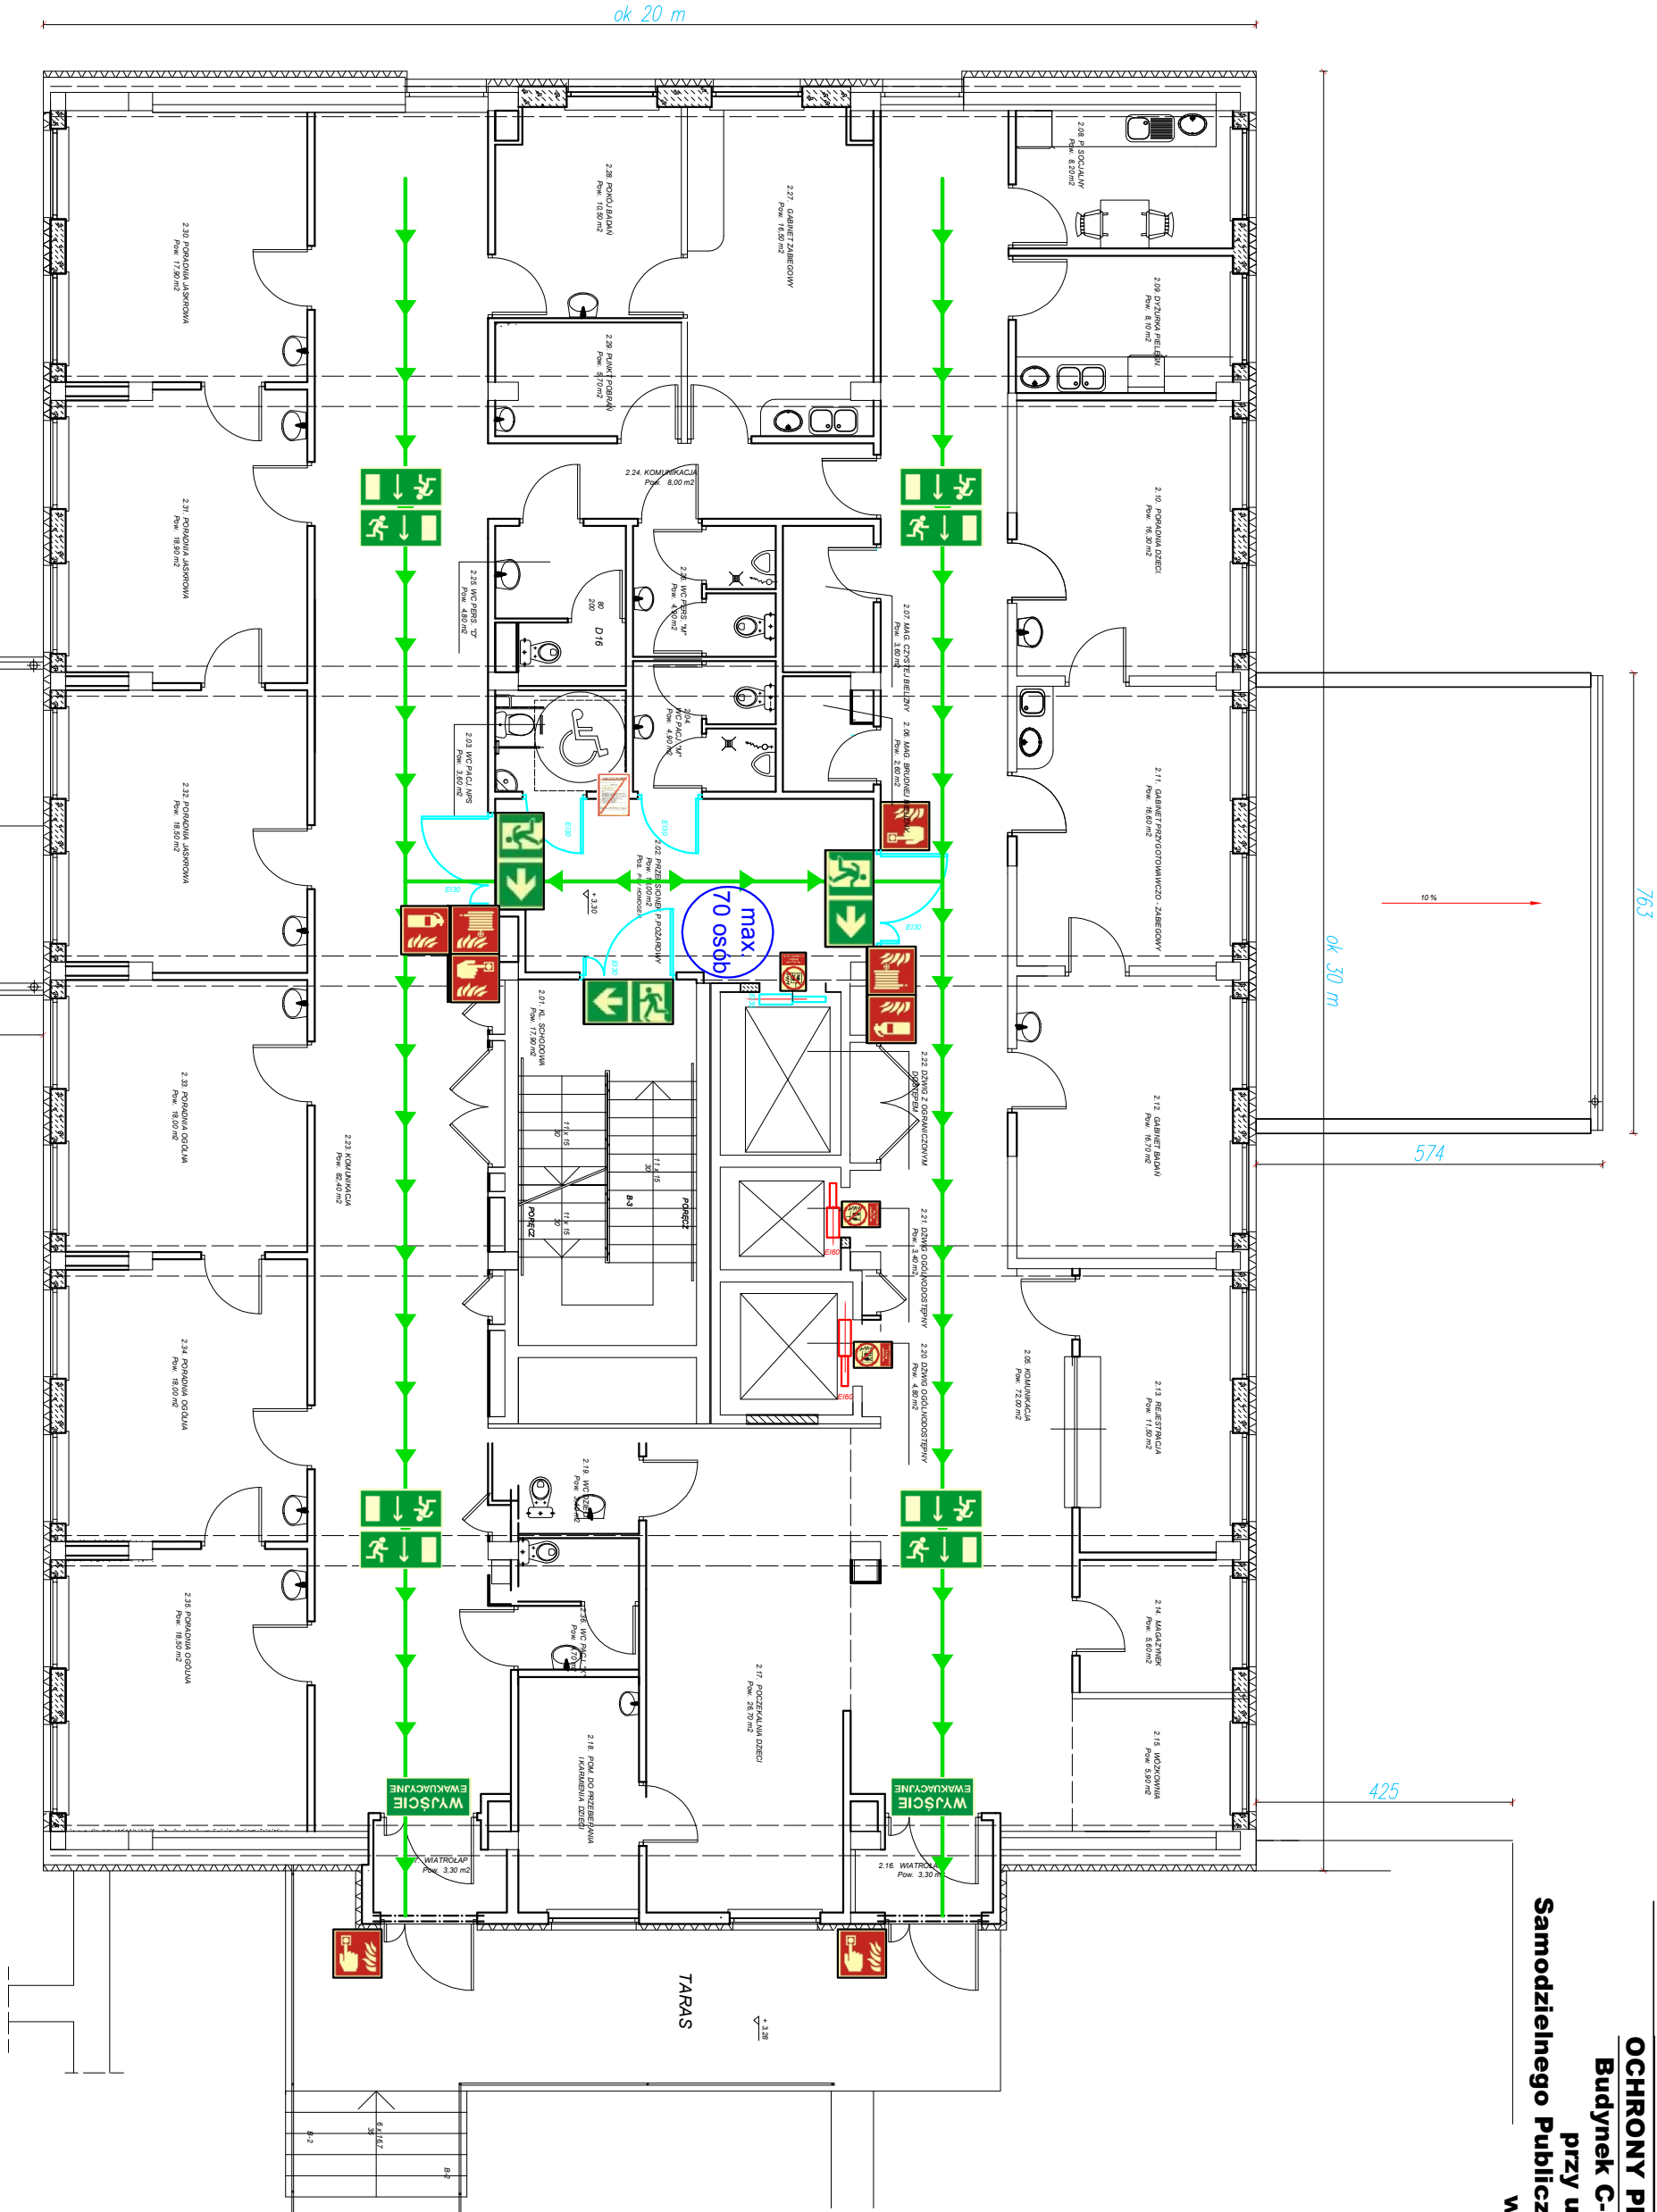

Powierzchnia wewnętrzna kondygnacji - 558,80 m²

LEGENDA:

- KIERUNEK DROGI EWAKUACYJNEJ DO WYJŚCIA SCHODAMI W DÓŁ - W PRAWO
- DRZWI EWAKUACYJNE - PRAWY - kierunek otwierania
- DRZWI EWAKUACYJNE - LEWE - kierunek otwierania
- KIERUNEK DROGI EWAKUACYJNEJ ZA DRZWIAMI EWAKUACYJNYMI
- KIERUNEK DROGI EWAKUACYJNEJ DO WYJŚCIA/DRZWI EWAKUACYJNYCH
- KIERUNEK DROGI EWAKUACYJNEJ DO WYJŚCIA/DRZWI EWAKUACYJNYCH
- WYJŚCIE EWAKUACYJNE
- RĘCZNY OSTRZEGACZ POŻAROWY - ROP
- HYDRANT POŻAROWY WEWN. Ø25 z wężyem dł. 30 m + GAŚNICA PROSZKOWA 6 kg - GP6
- PRZEWIDYWANA MAX. ILOŚĆ OSÓB NA KONDYGNACJI
- INSTRUKCJA POSTĘPOWANIA NA WYPADK POŻARU PLAN EWAKUACJI I ROZMIESZCZENIA ELEMENTÓW OCHRONY P.POŻ.
- KIERUNEK EWAKUACJI
- EI 60 DRZWI / PRZEGRODY PPOŻ - KLASA ODP. OGN. EI 60
- EI 30 DRZWI / PRZEGRODY PPOŻ - KLASA ODP. OGN. EI 30
- NIE UŻYWAĆ DZWIIGU W PRZYPADKU POŻARU

RZUT I-go PIĘTRA
/ PRZYCHODNIE /
poziom +3,30 m