


BUDYNKI KLINIKI OKULISTYKI SPSK nr 1 w LUBLINIE PRZY UL. CHMIELNEJ 1

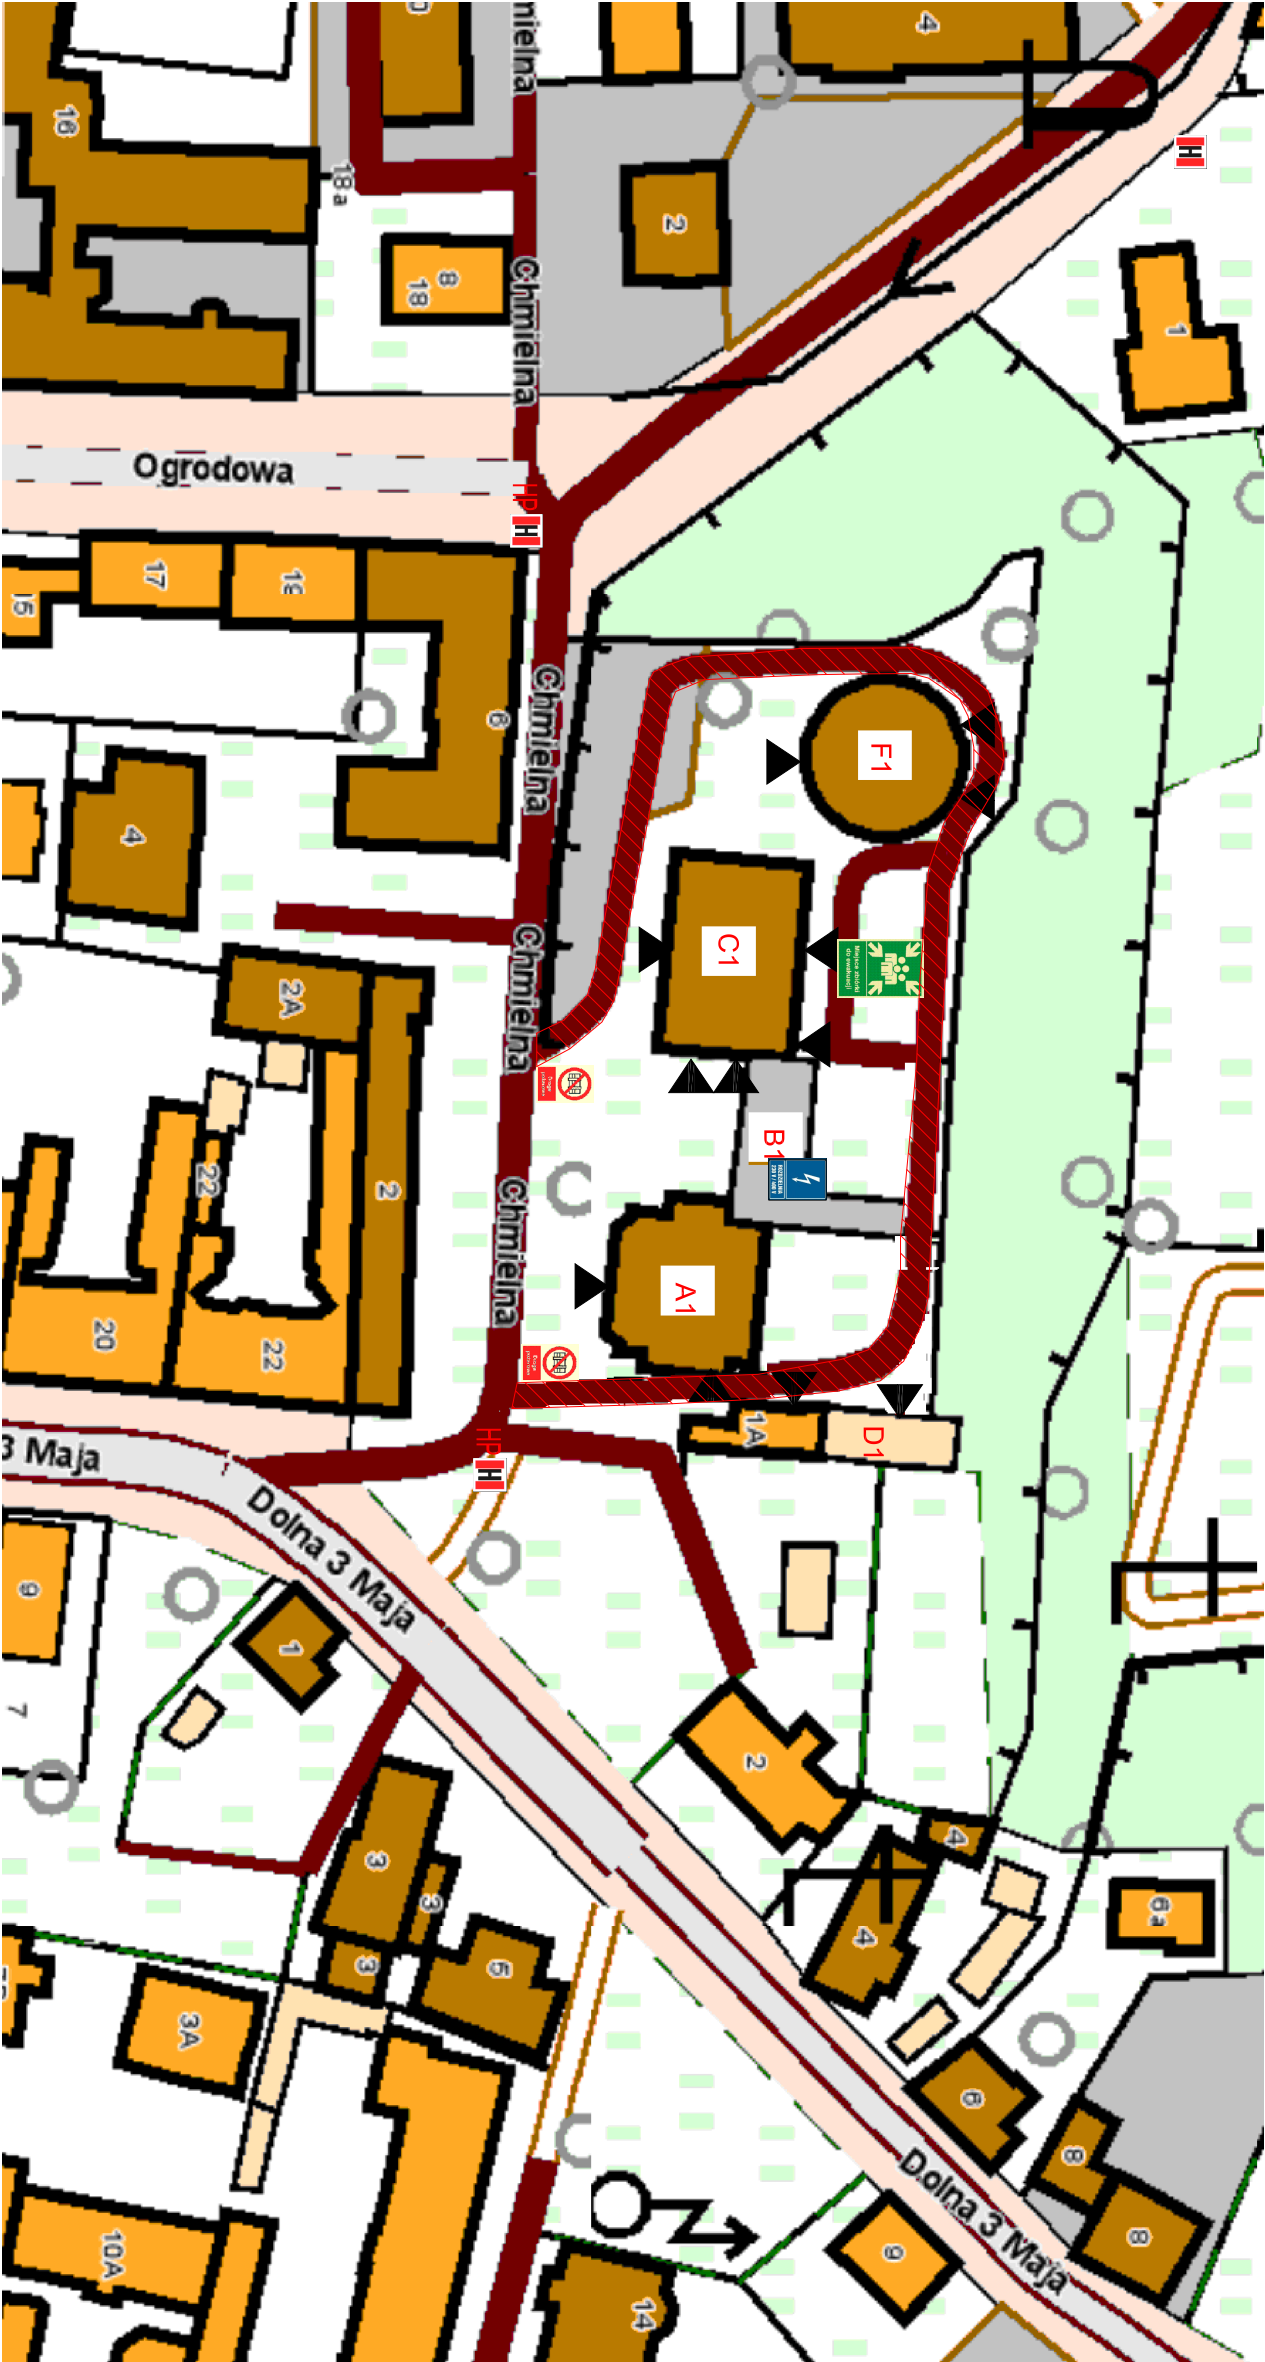

LEGENDA:

-  droga pożarowa
-  wjazd na drogę pożarową
-  wejścia do budynków
-  hydrant zewnętrzny podziemny
-  hydrant zewnętrzny nadziemny
-  miejsca zbiórki dla ewakuowanych
-  stacje TRAFU + UPS

BUDYNEK A1

Długość – 23 m

Szerokość – 23 m

Wysokość budynku – SW średniowysoki – 17 m

Całkowita pow. użytkowa budynku – 1 810 m²

Ilość kondygnacji – 6 -> 5 nadziemnych i 1 podziemna

Kategoria zagrożenia ludzi – ZL II

Ilość klatek schodowych – 2

BUDYNEK B1

Długość – 42 m

Szerokość – 7,5 m

Wysokość budynku – N niski – 3,5 m

Całkowita pow. użytkowa budynku – 315 m²

Ilość kondygnacji – 1 -> na części podziemna

Kategoria zagrożenia ludzi – ZL III

BUDYNEK C1

Długość – 30 m

Szerokość – 20 m

Wysokość budynku – SW średniowysoki – 24,7 m

Całkowita pow. użytkowa budynku – 4 930 m²

Ilość kondygnacji – 9 -> 8 nadziemnych i 1 podziemna

Kategoria zagrożenia ludzi – ZL II / ZL III

Ilość klatek schodowych – 1

BUDYNEK D1

Długość – 20 m

Szerokość – 7 m

Wysokość budynku – niski – 4 m

Całkowita pow. użytkowa budynku – 140 m²

Ilość kondygnacji – 1 -> 1 nadziemna

Budynek gospodarczy

BUDYNEK F1

Średnica – 20 m

Wysokość budynku – średniowysoki – 12,8 m

Całkowita pow. użytkowa budynku – 455 m²

Ilość kondygnacji – 2 -> 1 nadziemna i 1 podziemna (tęcznik z bud. C1)

Kategoria zagrożenia ludzi – ZL I