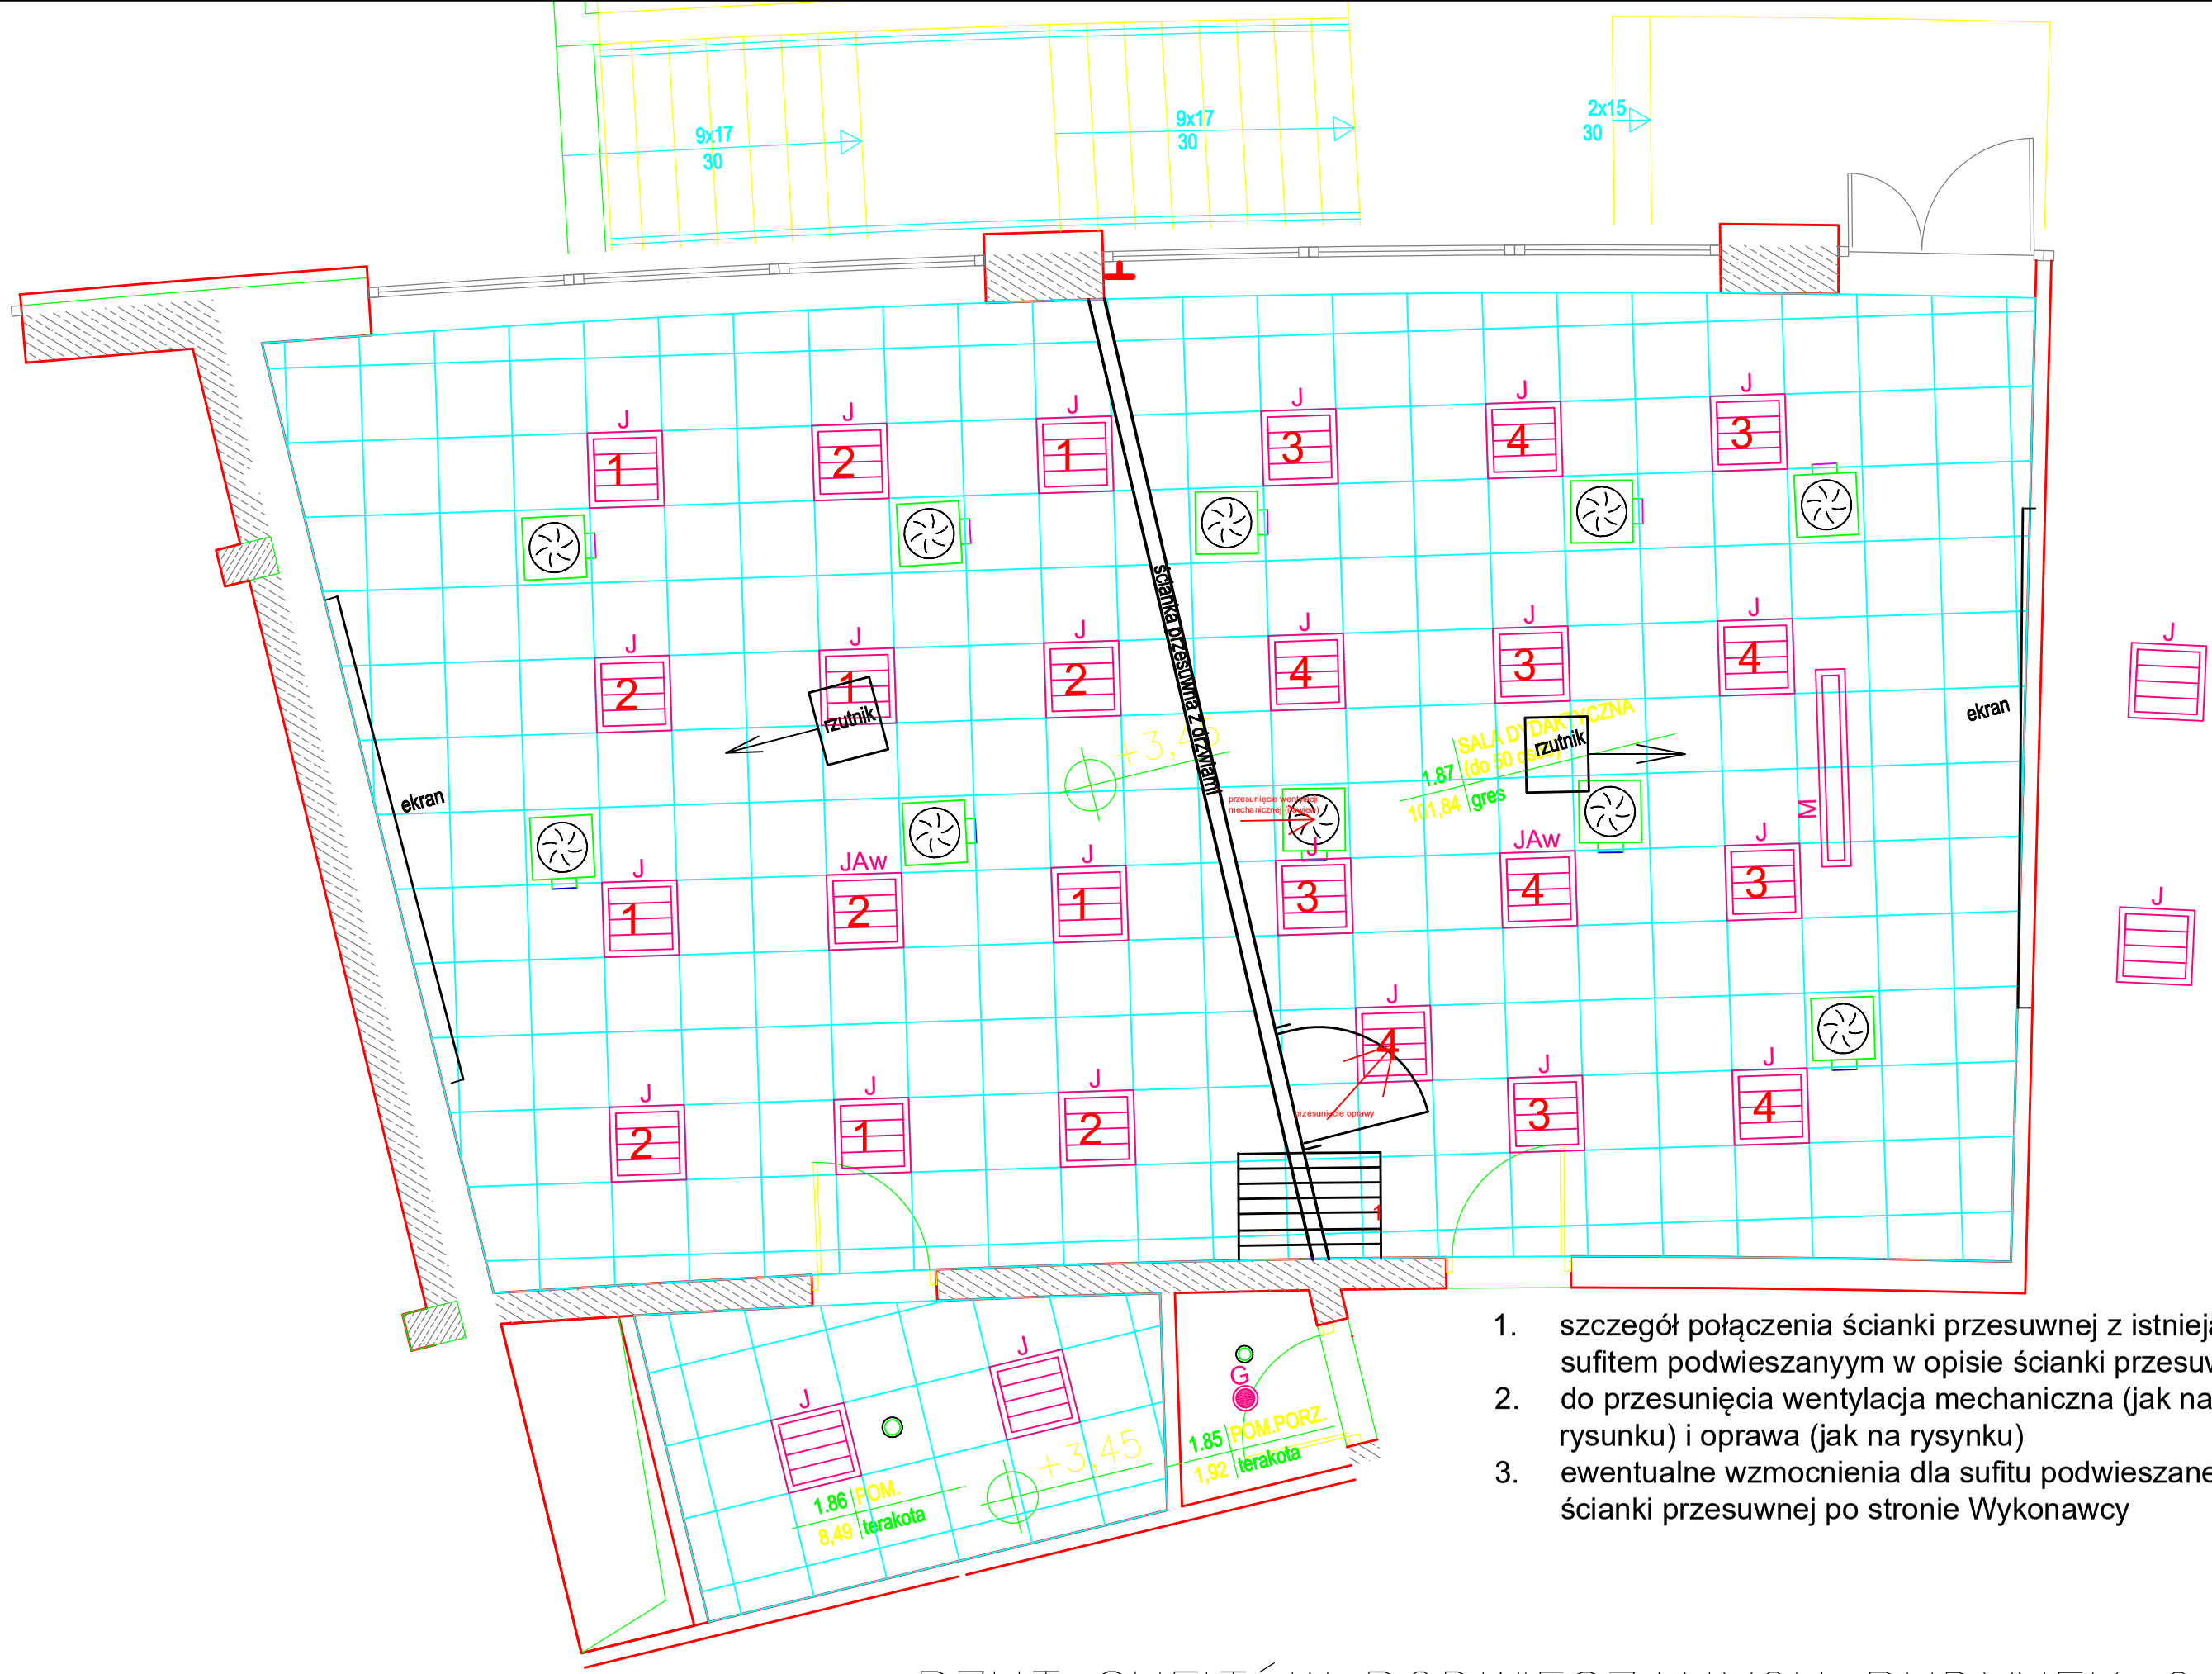

1. szczegół połączenia ścianki przesuwnej z istniejącym sufitem podwieszanyym w opisie ścianki przesuwnej
2. do przesunięcia wentylacja mechaniczna (jak na rysunku) i oprawa (jak na rysynku)
3. ewentualne wzmocnienia dla sufitu podwieszanego i dla ścianki przesuwnej po stronie Wykonawcy

RZUT SUFITÓW PODWIESZANYCH BUDYNEK G – PARTER

Adaptacja i dostosowanie pomieszczeń na potrzeby Kierunku Kosmetologia.