ELEWACJA FRONTOWA I TYLNA

PRACOWNIA CAD

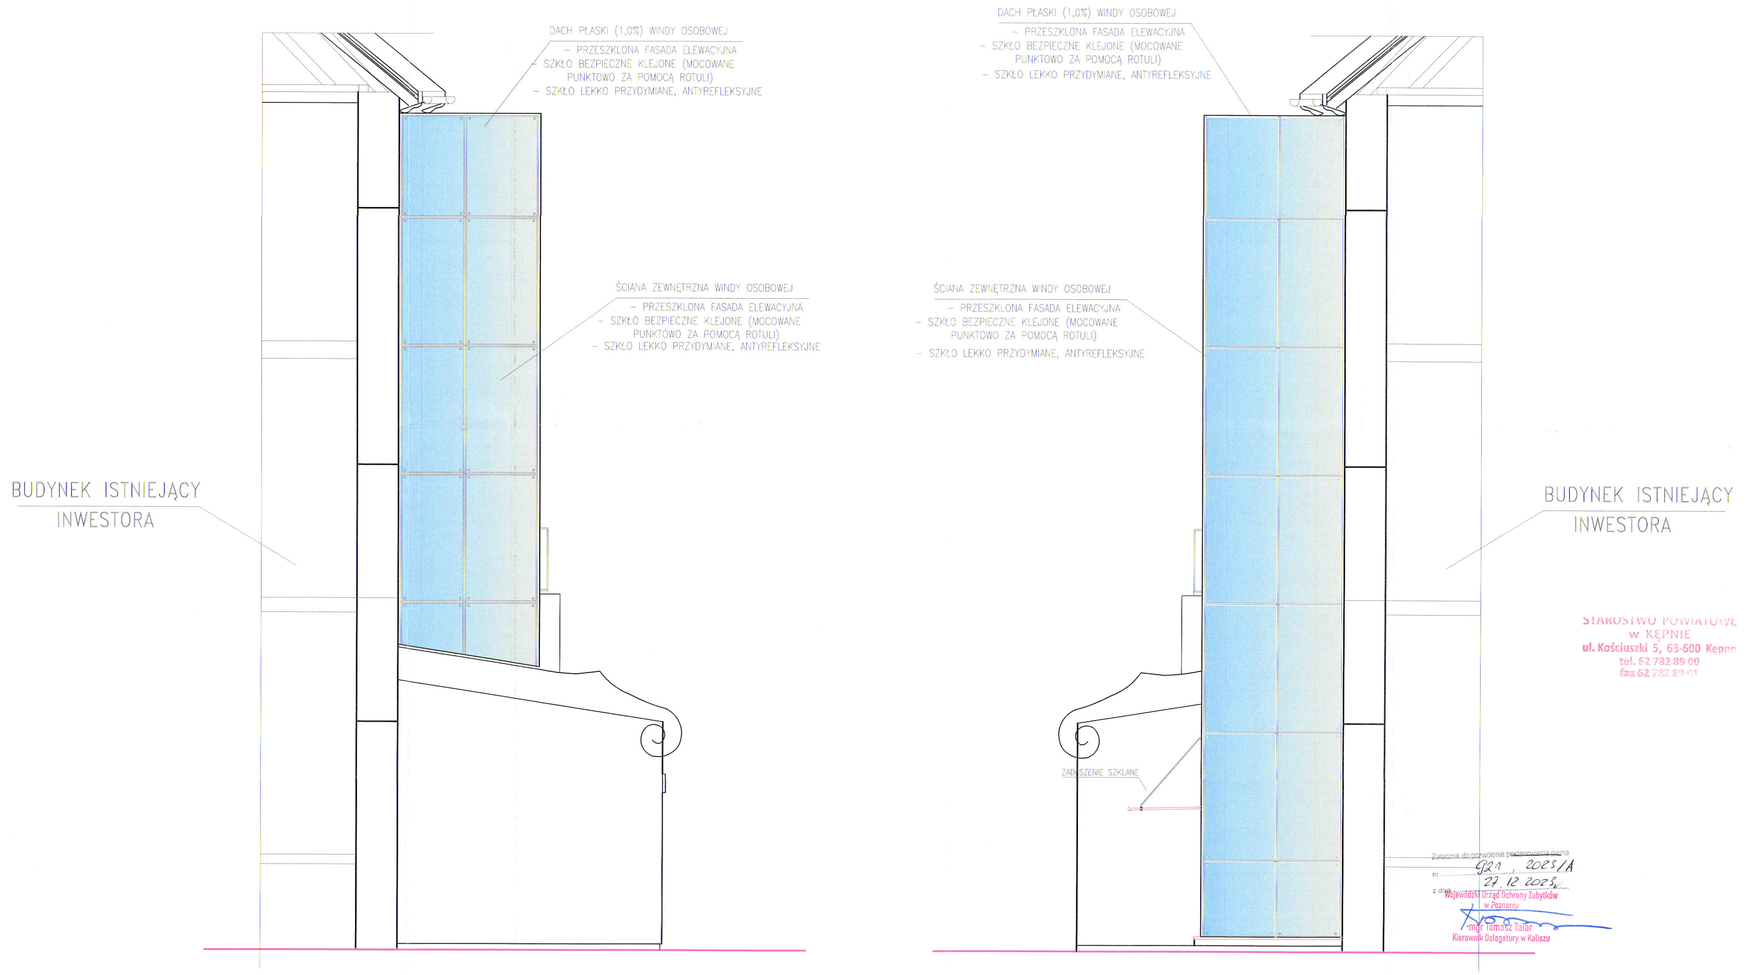

STAROSTWO POWIATOWE
w KĘPNIE
ul. Kościuszki 5, 63-600 Kępno
tel. 62 782 89 00
fax 62 782 89 01

Załącznik do pozwolenia postanowienia pisma
nr 921 , 2023/A
z dnia 27.12.2023 r.
Wojewódzki Urząd Ochrony Zabytków w Poznaniu
mgr Tomasz Talar
Kierownik Delegatury w Kaliszu

PROTECH BIURO PROJEKTOWE BUDOWNICTWA				RYS. NR:	A8
98-400 WIERUSZÓW, UL. USTRONNA 6 tel.(600-062-043)				STRONA:	
ELEWACJA FRONTOWA I TYLNA				SKALA:	1:50
BUDOWA ZEWNĘTRZNEJ WINDY OSOBOWEJ PRZY BUDYNKU LICEUM OGÓLNOKSZTAŁCĄCEGO NR 1 W KĘPNIE				BRANŻA:	architektura konstr-bud
Lokalizacja	63-600 Kępno, ul. Dąbrowskiego 3. Dz. nr ewid. 1902				
Inwestor	Powiat Kępiński 63-600 Kępno, ul. Kościuszki 5.				
Funkcja	Imię i nazwisko	Specjalność		Data	Podpis
Projektant	mgr inż.arch. Dariusz Kuropka	architekt.	77/DSOKK/2015	05.23	
	mgr inż. Janusz Mazurowski	konstr.-bud.	178/02/DUW	05.23	
Sprawdził	mgr inż.arch. Anna Polinceusz	architekt.	22/DSOKK/2016	05.23	
	mgr inż. Dariusz Kuropka	konstr.-bud.	UAN.7342-54/94	05.23	
Asystent projektanta	mgr inż.arch. Agnieszka Owczarek	architekt.	---	05.23	