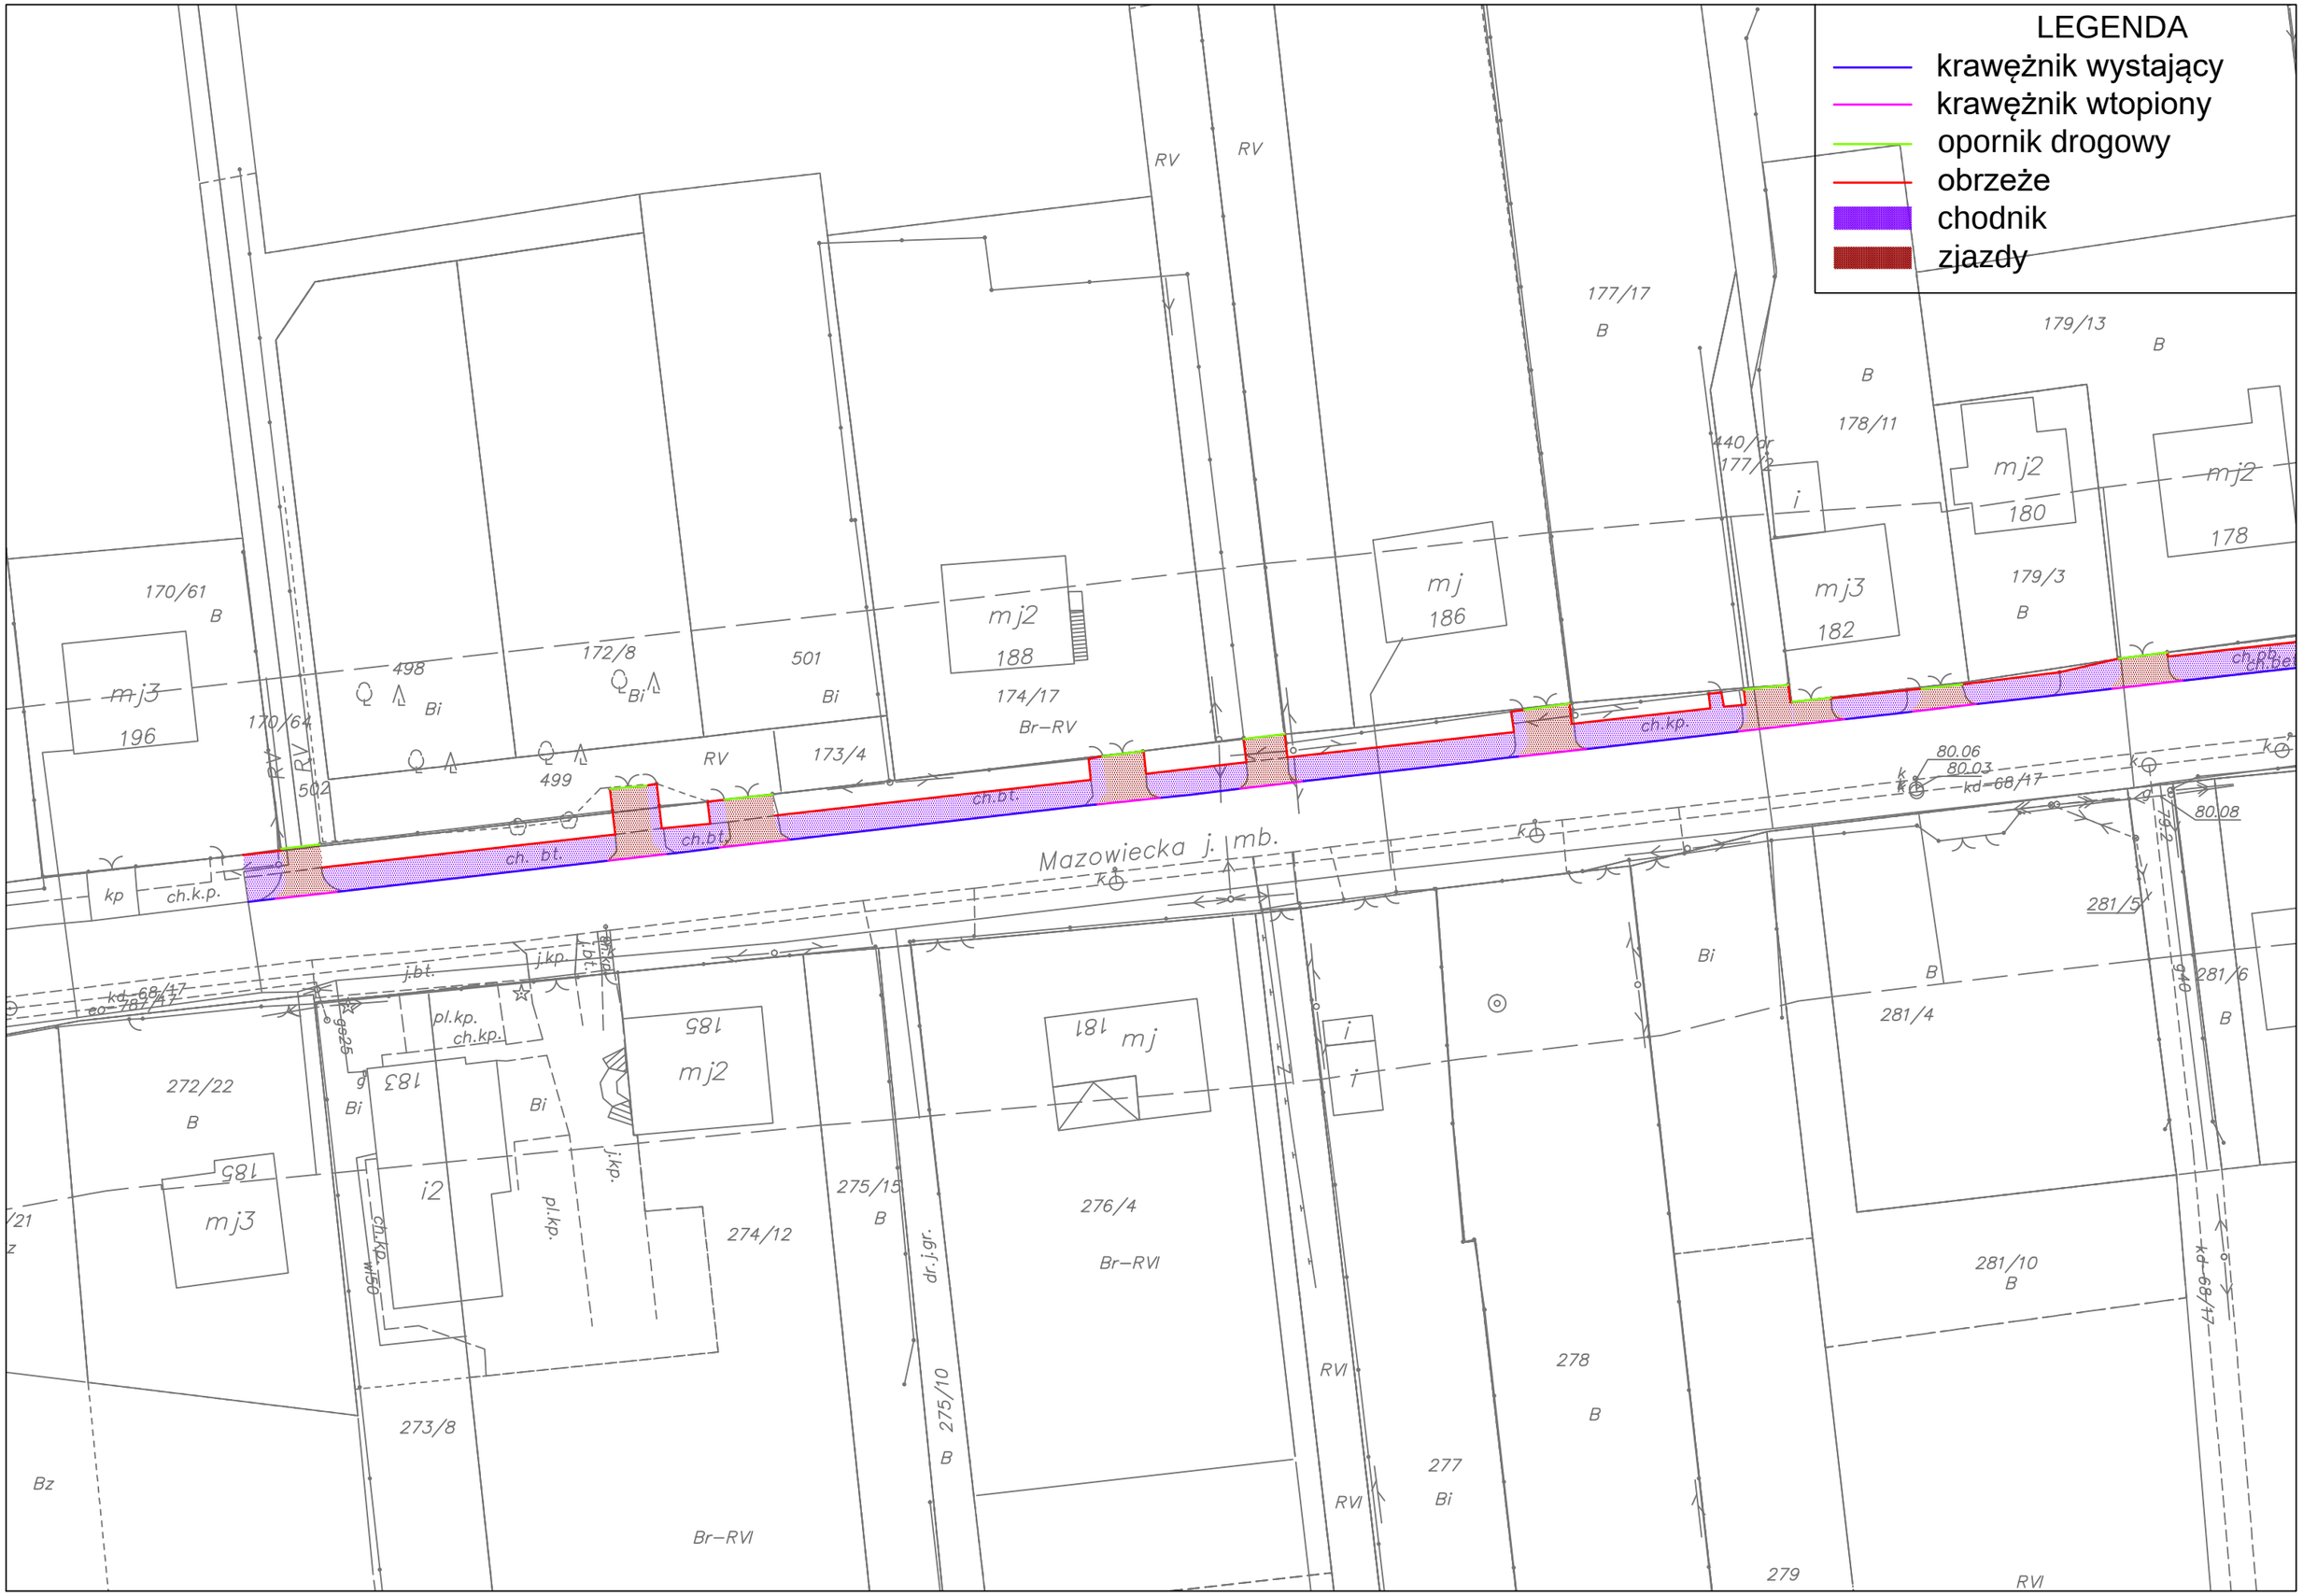
LEGENDA
krawężnik wystający
krawężnik wtopiony
opornik drogowy
obrzeże
chodnik
zjazdy
Mazowiecka j. mb.
ch.kp.
ch.bt.
ch.k.p.
kp
j.bt.
j.kp.
pl.kp.
kd-68/17
eo-787/17
mj3
196
mj2
188
mj
186
mj3
182
mj2
180
mj2
178
mj2
185
mj
181
mj3
185
i2
i
170/61
B
170/64
502
498
Bi
499
172/8
Bi
501
Bi
173/4
174/17
Br-RV
RV
177/17
B
178/11
179/13
B
179/3
B
440/dr
177/2
80.06
80.03
80.08
281/5
281/4
281/6
281/10
B
272/22
B
274/12
275/15
B
275/10
B
276/4
Br-RVI
273/8
Br-RVI
277
Bi
278
B
279
RVI
Bz
dr.j.gr.