




Przekrój d-d

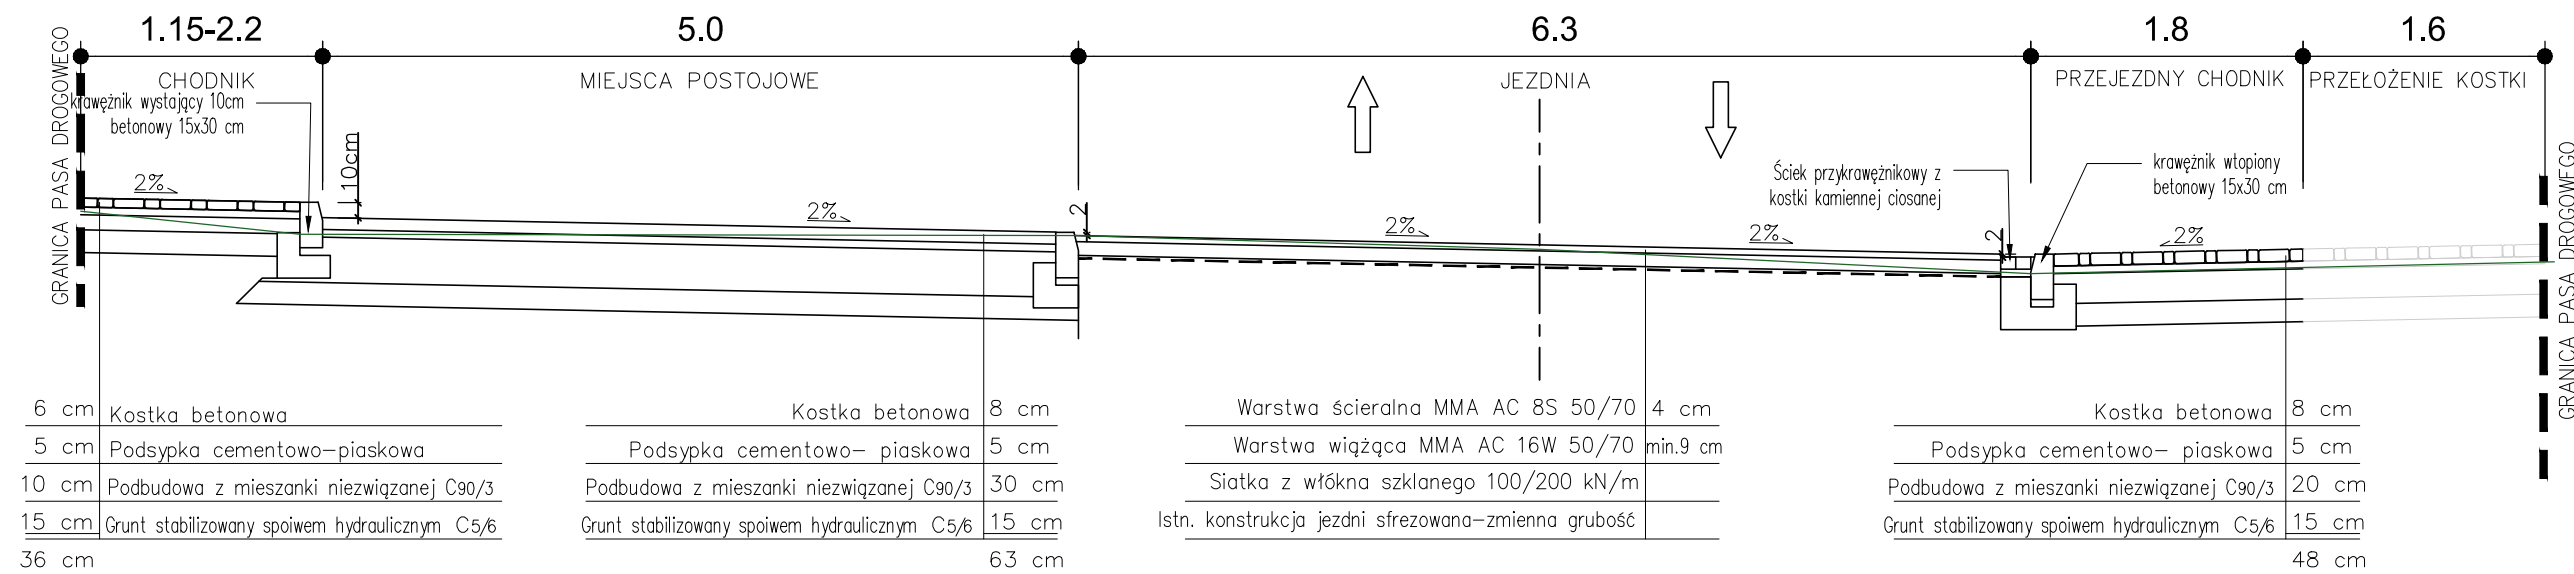

Przekrój c-c

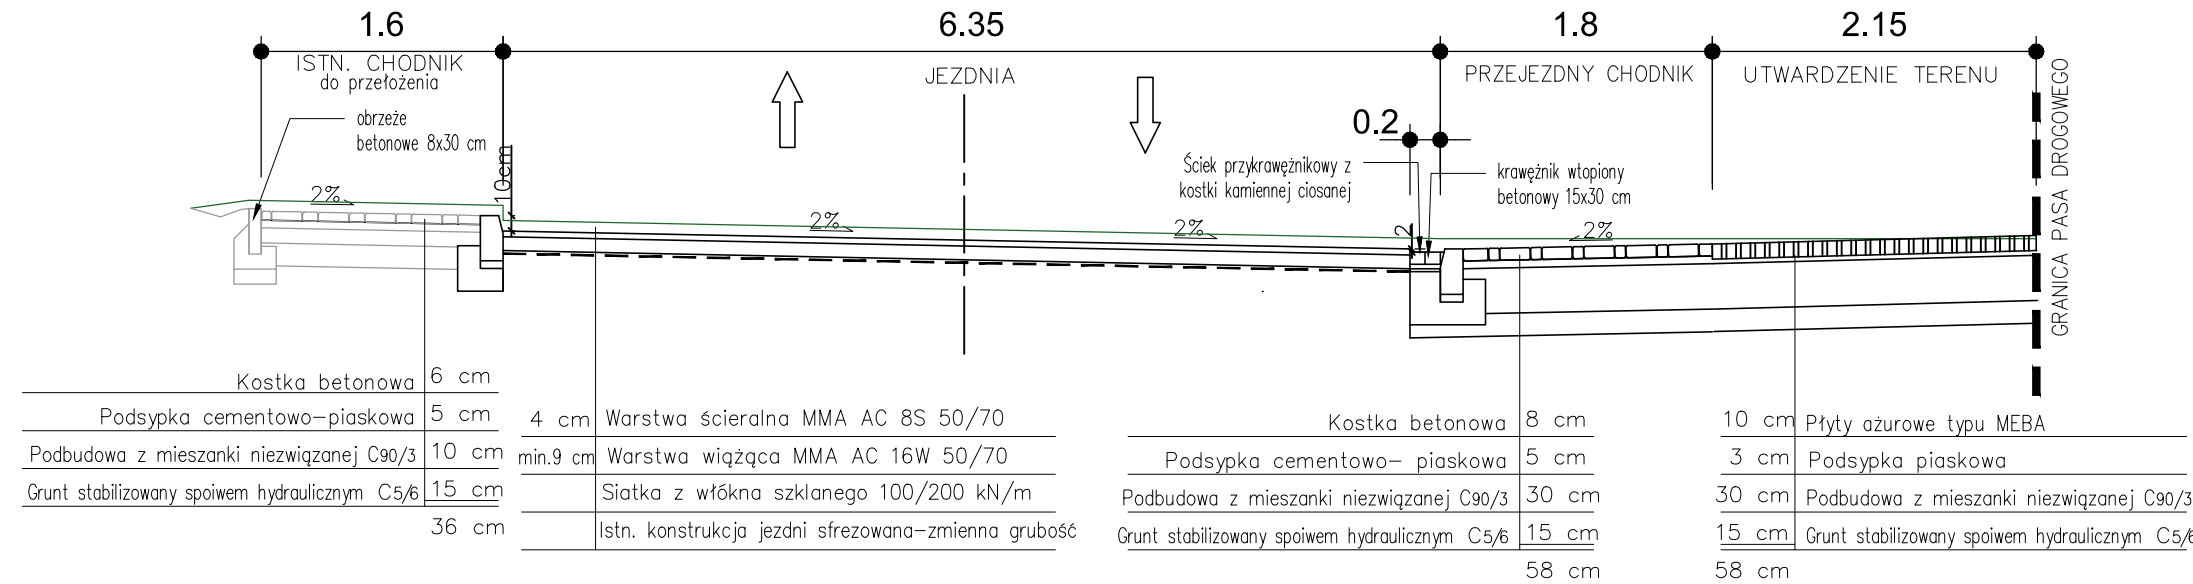

JEDNOSTKA PROJEKTOWA:  "INDOM" Mieczysław Tkaczyk ul. Ogrodowa 5, 00-297 Banino	
INWESTOR: POWIAT NOWODWORSKI ul. Gen. Władysława Sikorskiego 23 82-100 Nowy Dwór Gdański	
PROJEKT: Ostaszewo, Przebudowa drogi powiatowej nr 2334G	
ADRES: działki nr 418 obręb 221003_2.0005 Ostaszewo	DATA: 12.2022
NAZWA RYSUNKU: Przekroje c-c, d-d	
FAZA PROJEKTU: BUDOWLANY	
PROJEKTOWAŁ: mgr inż. Anna Matea-Migda nr upr. POM/0263/POOD/10	
SPRAWDZIŁ: mgr inż. Łukasz Antoniewicz nr upr. POM/0299/POOD/09	
KOMUNIKACJA MIEJ I NAZWISKO: _____ PODPIS: _____	
SKALA: 1:50	
NR RYSUNKU: 3.2	