



# ŁAZIENKA P14

## ŚCIANA Z OKNAMI I UMYWALKAMI

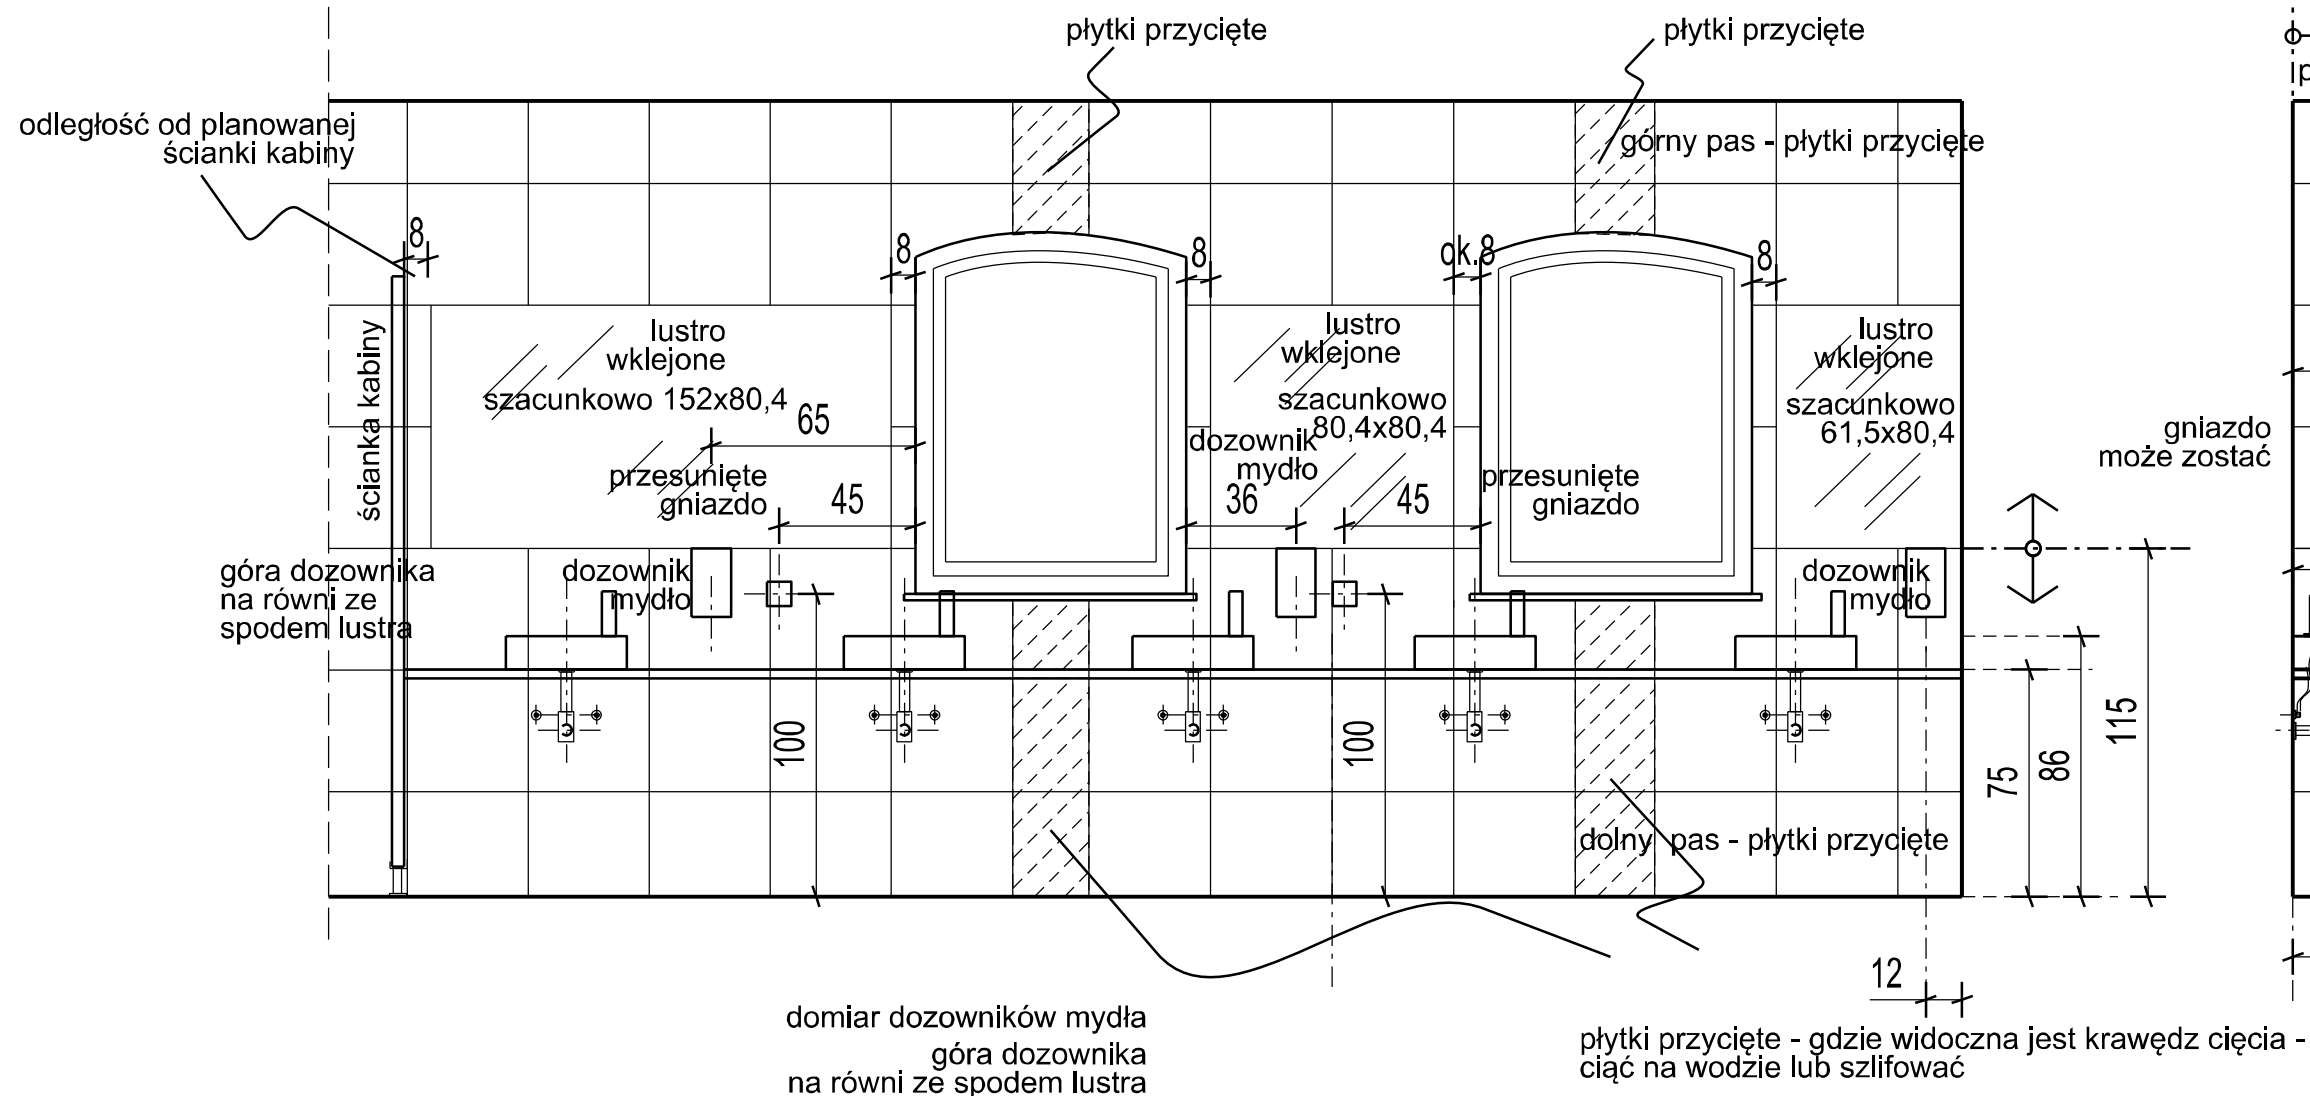

## ŚCIANA BOCZNA

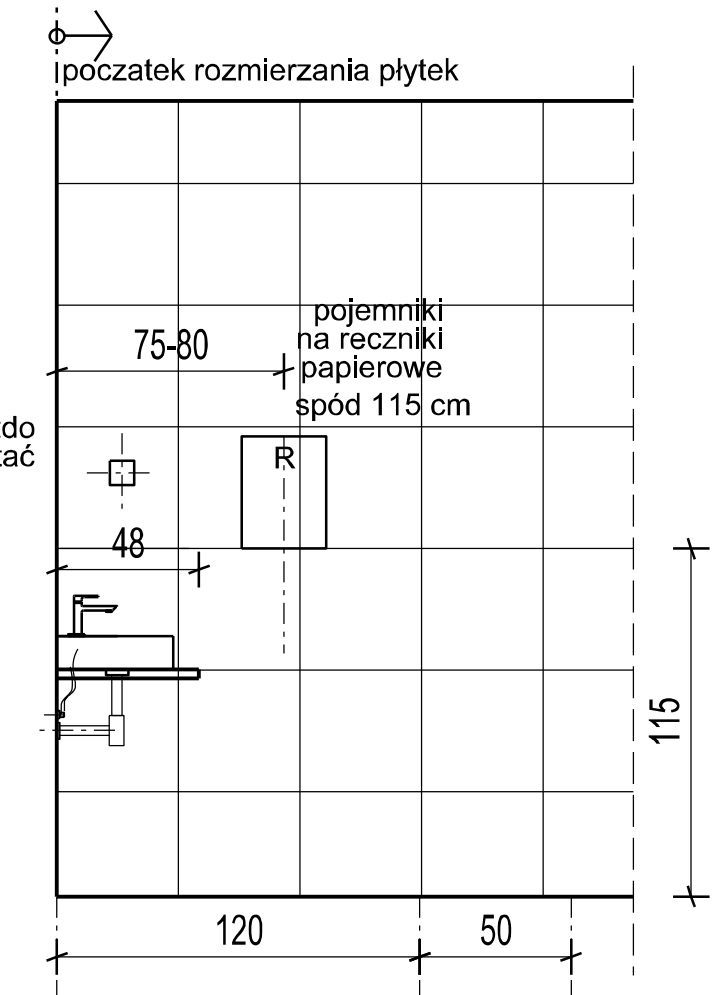

### UWAGI:

płytki ściennie 40x40  
fuga 2 mm

wielkość luster do zamówienia  
mierzyć w trakcie prac płytkarskich - pomiar z natury  
lustro zamówić z minimalną fazą - przeszlifowane krawędzie

lustra wklejać w trakcie układania płytek

lustra kleić na klej do luster np Lakma

powierzchnia lustra powinna być zlicowana z powierzchnią płytek

blaty z konglomeratu, mocowanie blatów na wspornikach - wg wskazwek dostawcy  
(pomiar do blatów po wykonaniu połączeń hydraulicznych, ułożeniu płytek i wybraniu umywalek)

umywalki nastawiane na blat (z opcją montażu do ściany w części pomieszczeń)  
Cersanit Nano, symetryczne 40 K 19-001, wysokość 11 cm na blacie,  
wymiar szer. 40 x 38,5 głębokość

Akademia Pomorska w Słupsku  
Słupsk, ul. Jana Koźmiewskiego 7

projekt Projekt aranżacji wnętrz

rysunek usytuowanie luster  
pomieszczenie P14

autor  
Inwestprojekt/ arch. Beata Wawryniuk

format A3  
skala 1:25

23