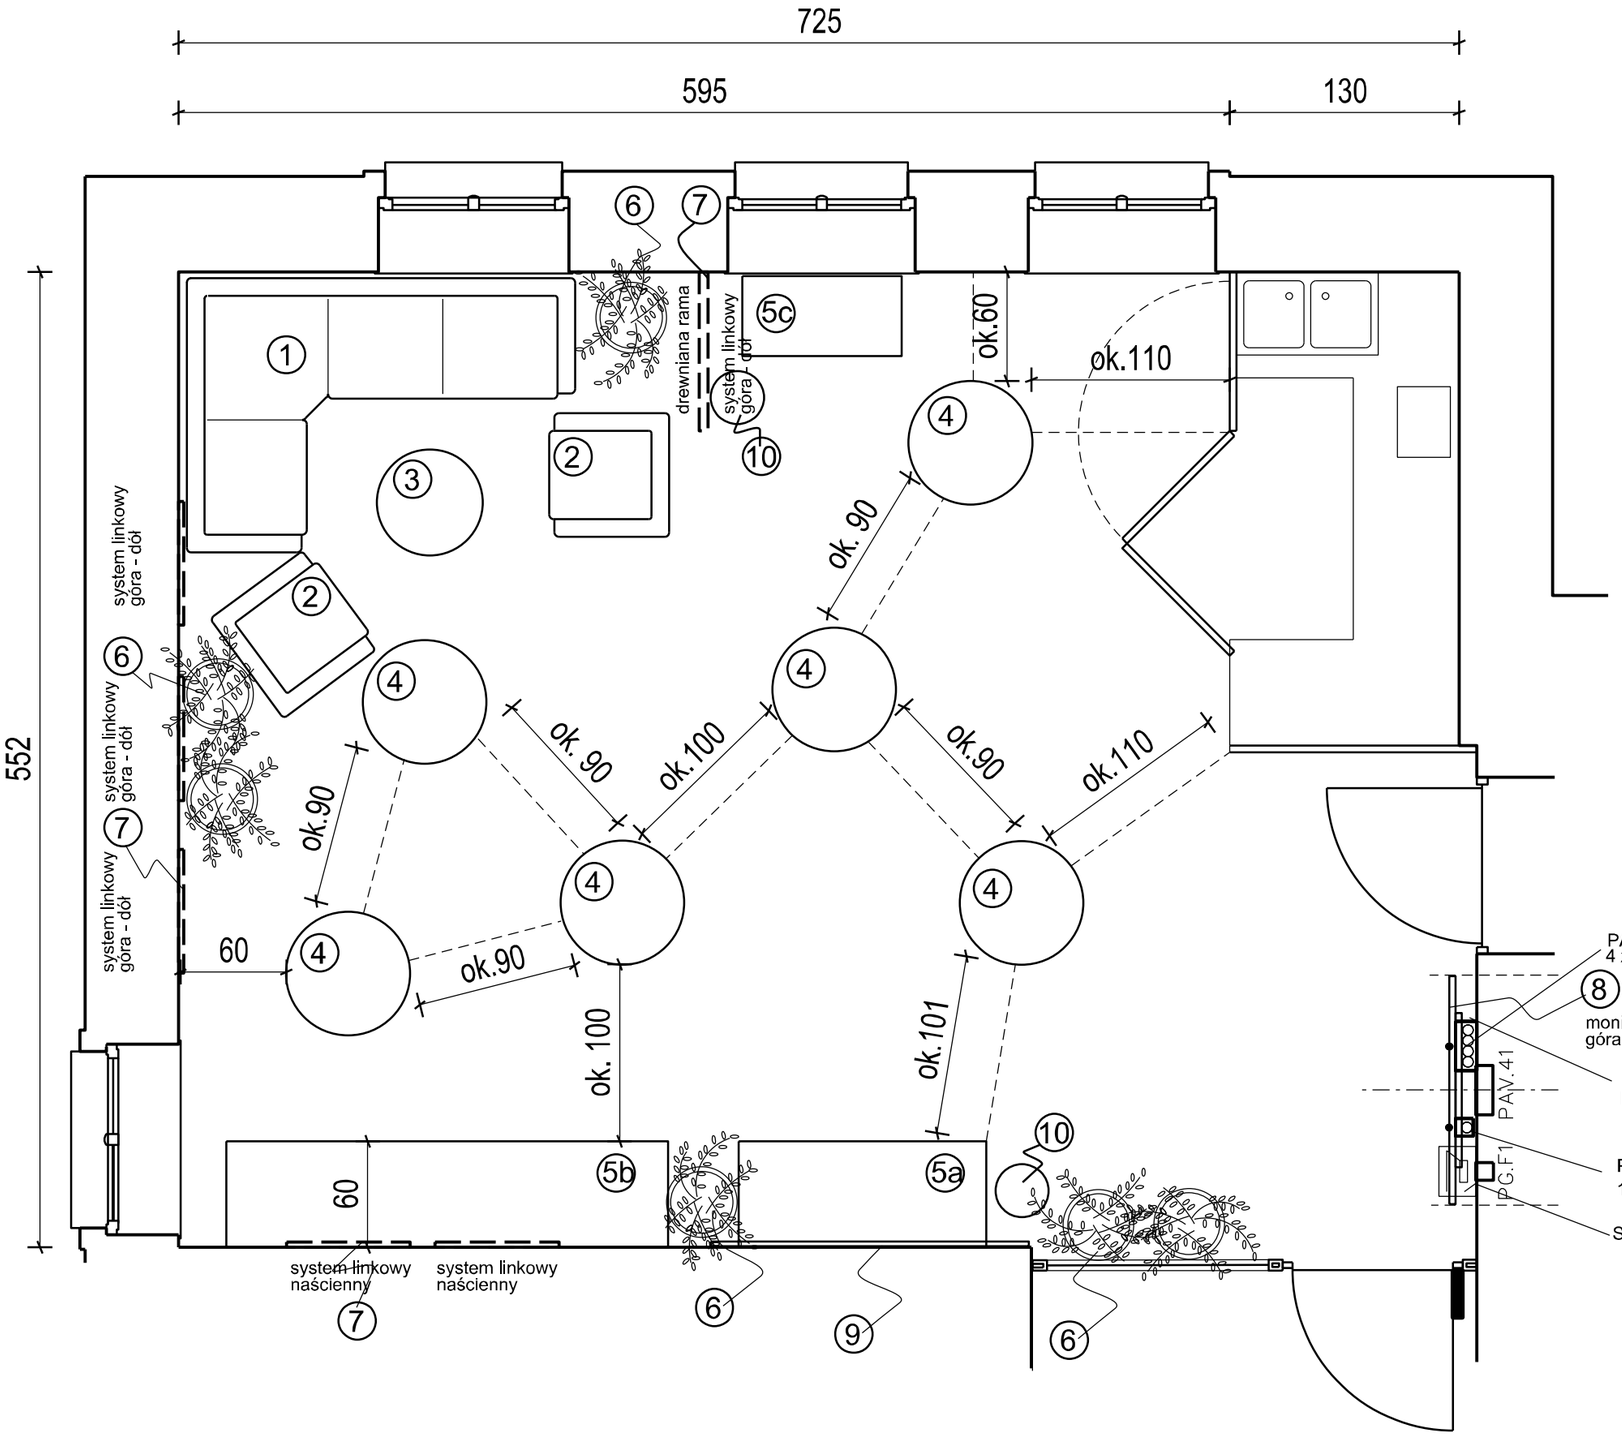

WYPOSAŻENIE

12 miejsc siedzących

1. sofa narożna , 4 osobowa 220 x 155 cm
2. fotel 70 x 68 cm
3. stolik niski, średnica 60 cm
4. stolik koktajlowy, średnica 70cm , wys. 110 możliwość składania + pokrowiec
5a. komoda / kredens mebel indywidualny przechowywanie zastawy na eventy 140 x 60, wys. 90 cm
5b. komoda / kredens mebel indywidualny przechowywanie zastawy na eventy 250 x 60, wys. 90 cm
5c. komoda 90x45 wys. do parapetu , mebel indywidualny odstawianie naczyń
6. donica wysoka w osłonce srednica 45 cm, wysokość 75 cm
7. plakaty w osłonie plexi system do mocowania na linkach stalowych do podłogi/stropu lub do ściany
8. monitor wielkość 130 x 80
9. wysokie lustro / za lub nad komodą - bufetem
10. kosz na śmieci

uwaga
szczegółowe rozmieszenie plakatów (wiszących lub na linkach) oraz rozmiar lustra na widokach ścian

Akademia Pomorska w Słupsku Słupsk, ul. Jana Kozietulskiego 7			
projekt	Projekt aranżacji wnętrz		
rysunek	Foyer 1 rzut		
autor Inwestprojekt/ arch. Beata Wawryniuk		format A3 skala 1:35	1