



TOALETA 1.04

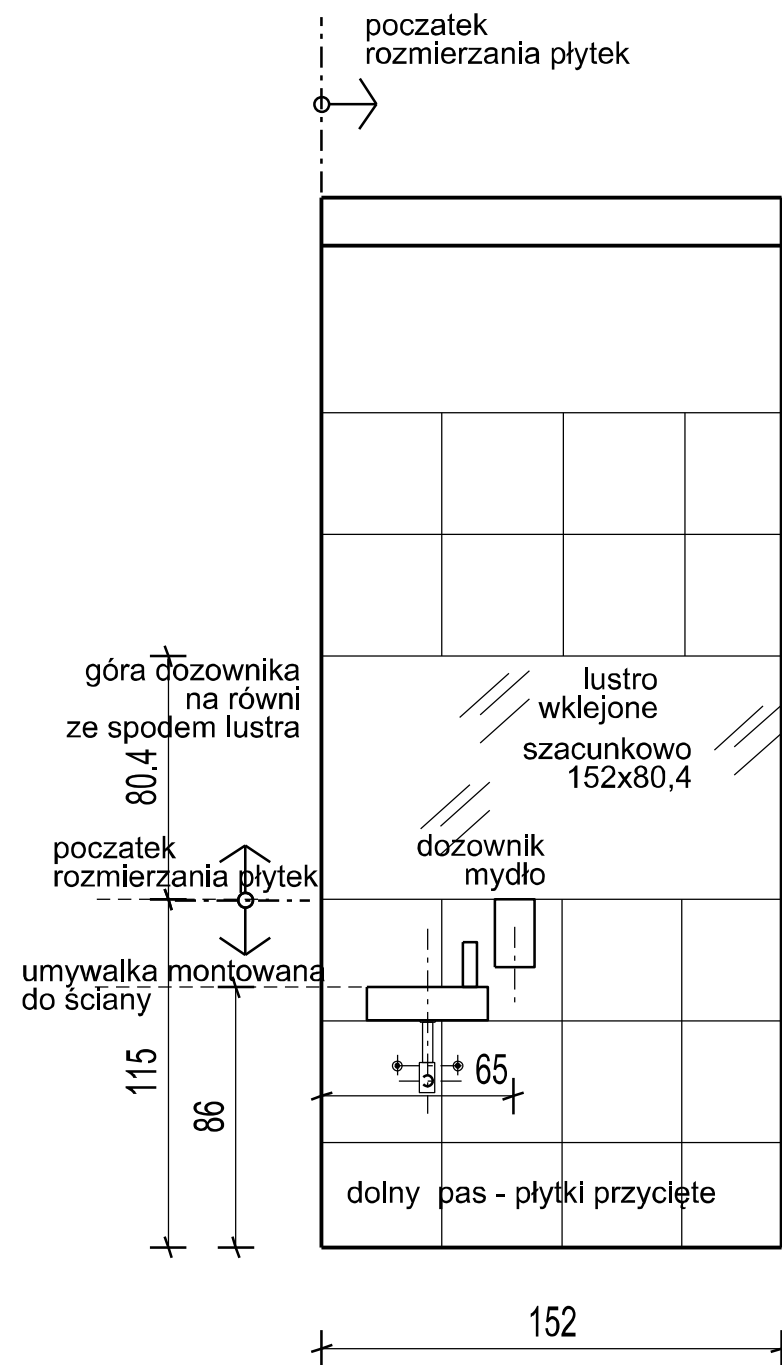

płytki ścienne 40x40
fuga 2 mm
wielkość luster do zamówienia
mierzyć w trakcie prac płytkarskich - pomiar z natury
lustro zamówić z minimalną fazą - przeszlifowane krawędzie
lustra wklejać w trakcie układania płytek
lustra kleić na klej do luster np Lakma
powierzchnia lustra powinna być zlicowana z powierzchnią płytek

umywalki montowane do ściany
Cersanit Nano, symetryczne 40 K 19-001, wysokość 11 cm ,
wymiar szer. 40 x 38,5 głębokość

TOALETA 1.05

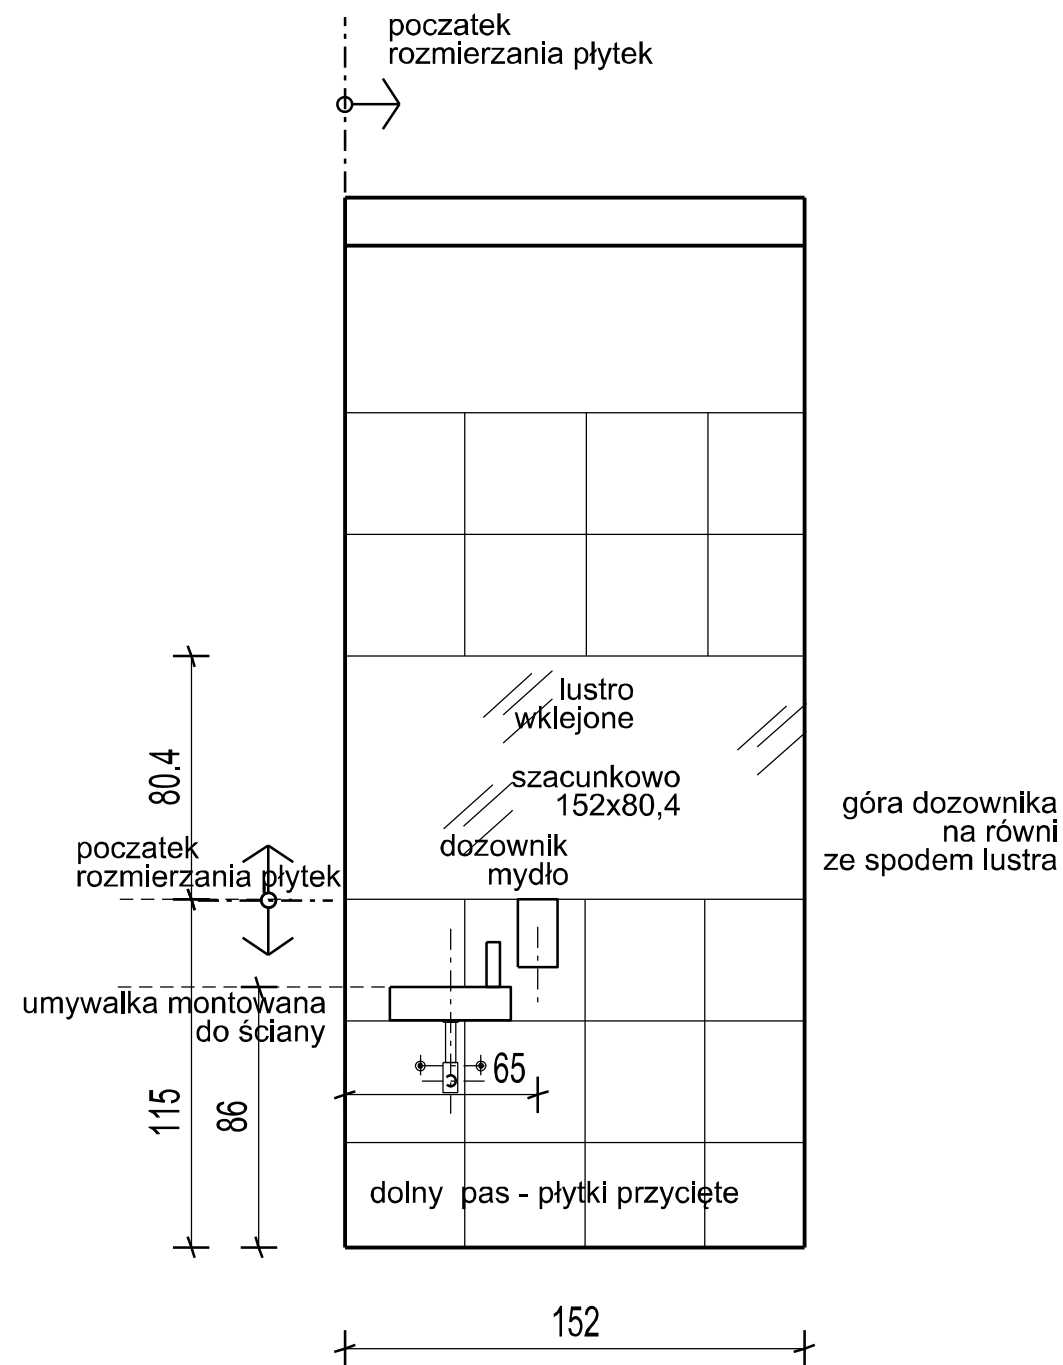

Akademia Pomorska w Słupsku Słupsk, ul. Jana Koźmiewskiego 7		
projekt	Projekt aranżacji wnętrz	
rysunek	usytuowanie luster pomieszczenie 1.04 1.05	
autor	Inwestprojekt/ arch. Beata Wawryniuk	format A3 skala 1:25