




# WIDOK 1

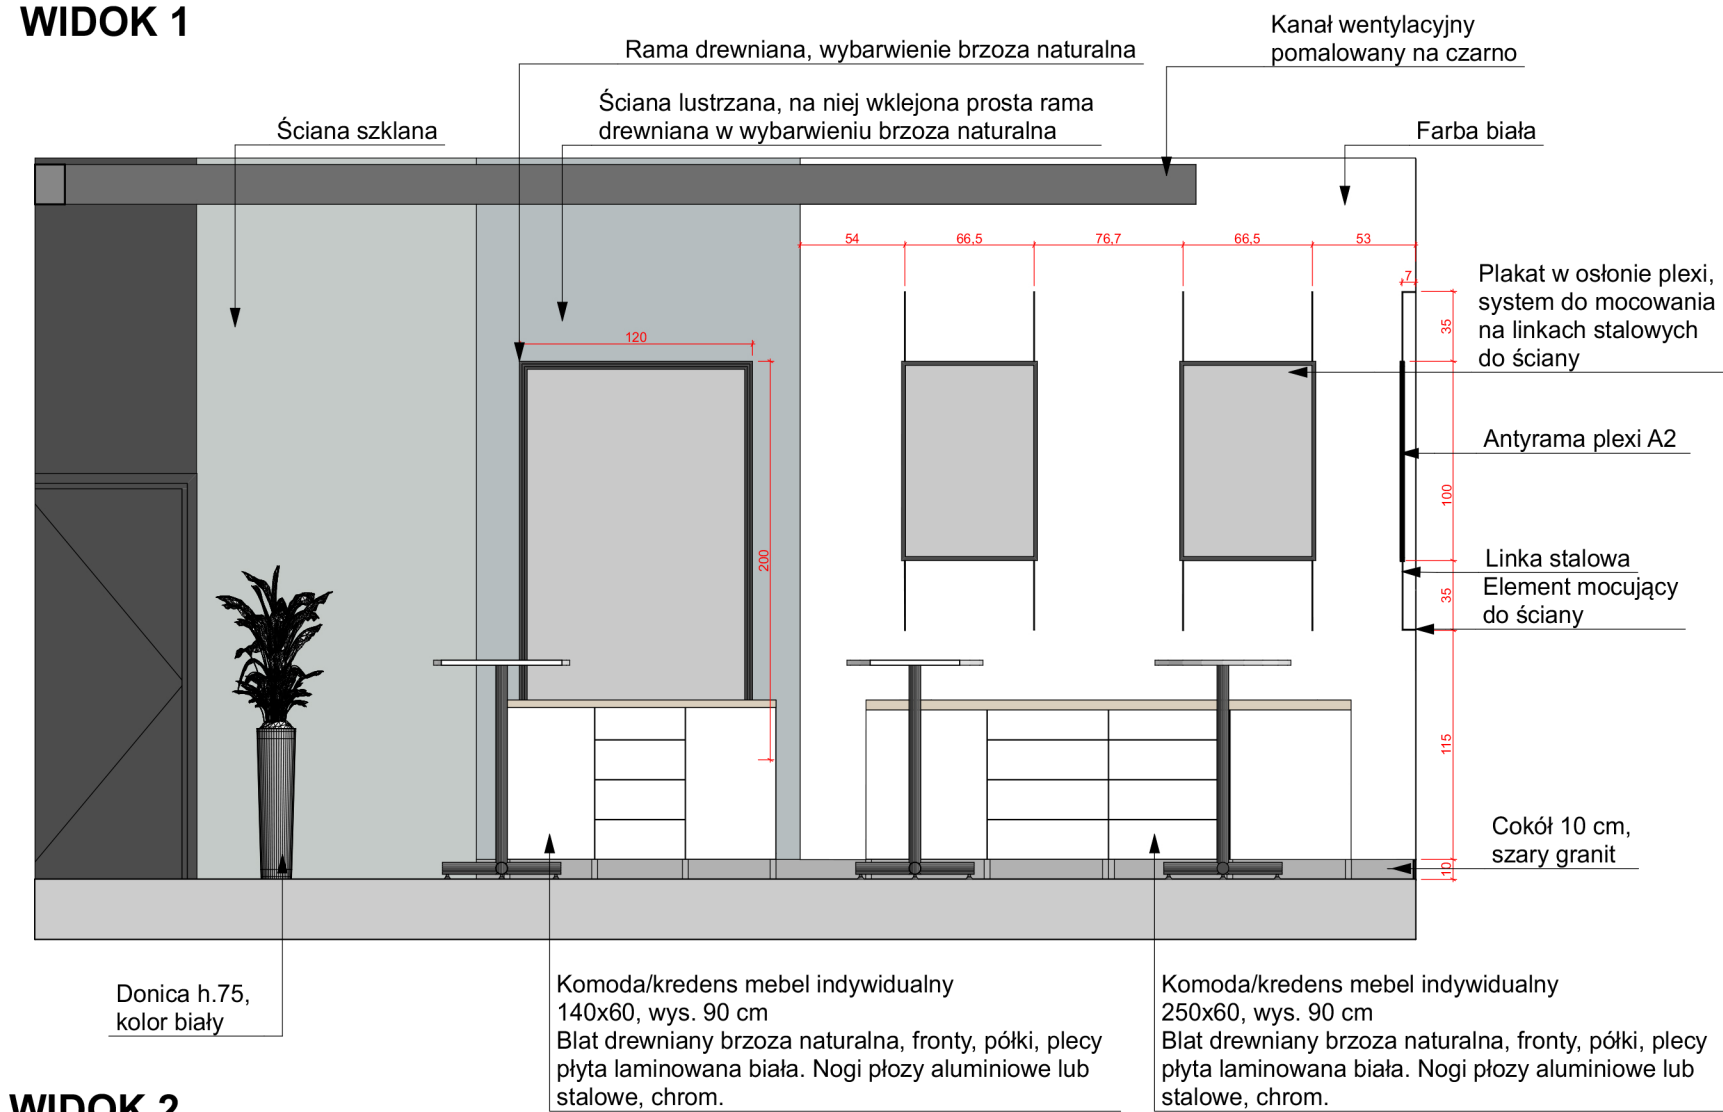


# WIDOK 2

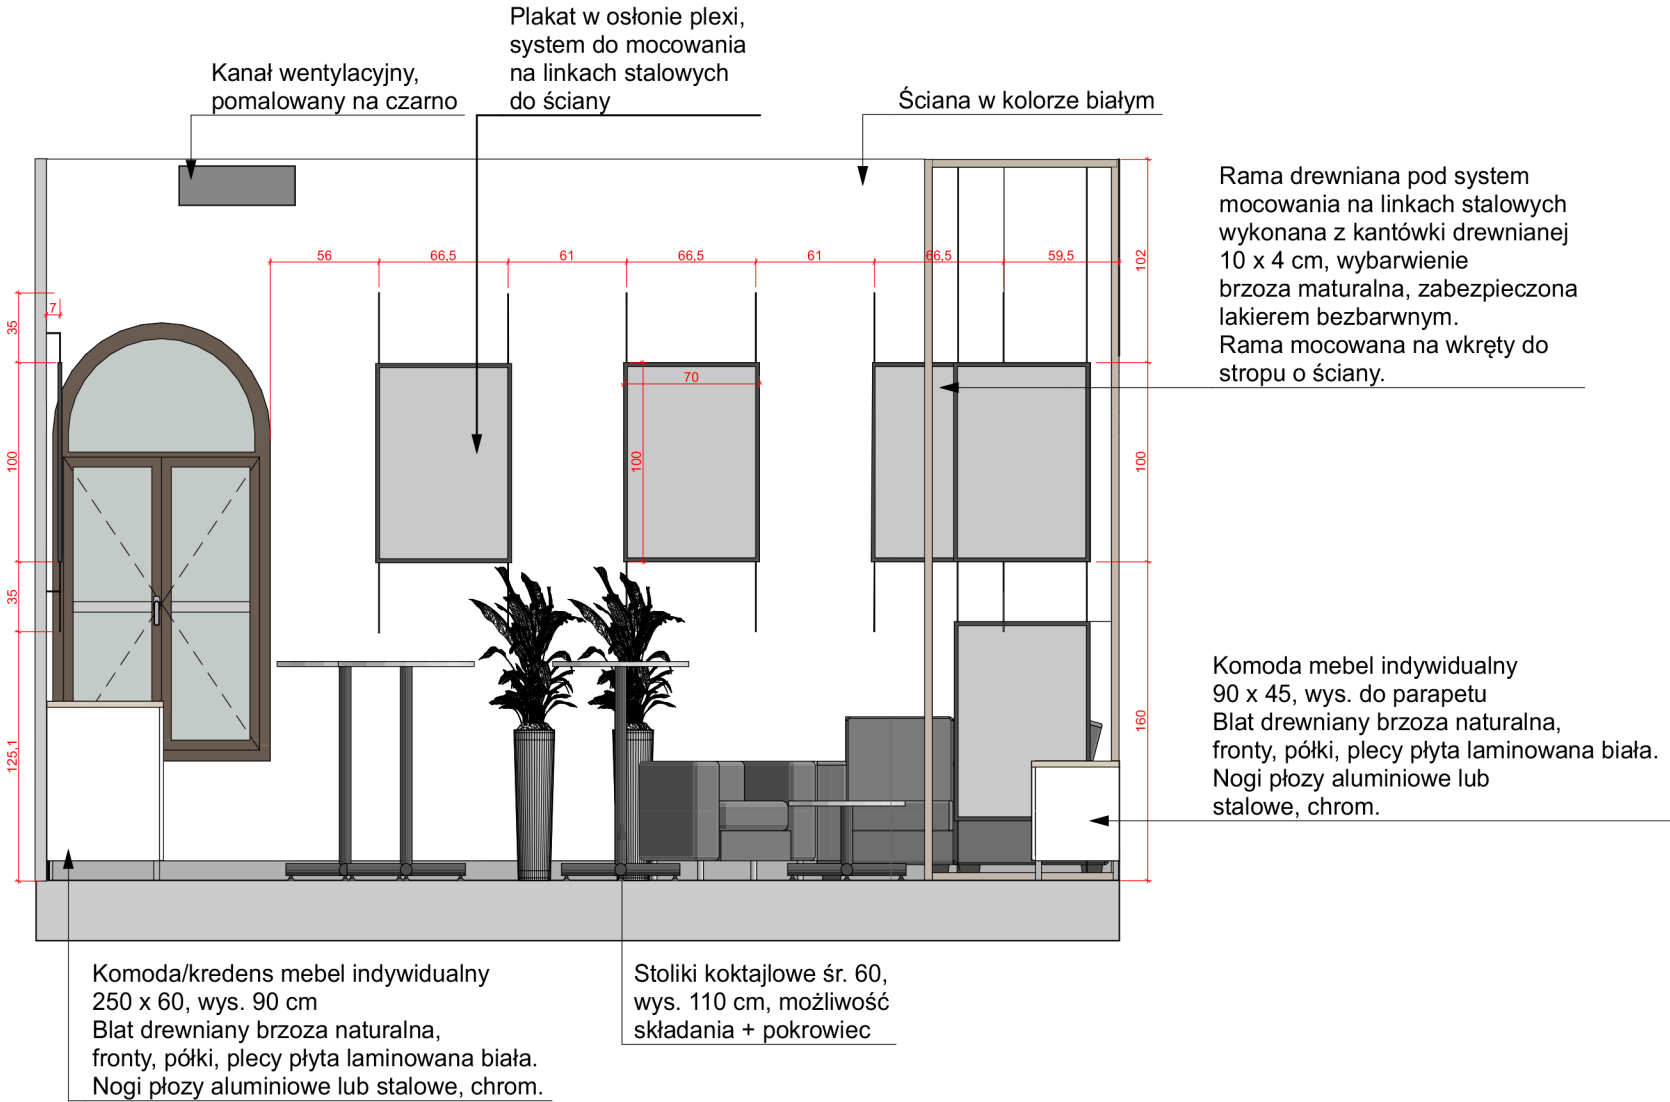

# DETAL 1

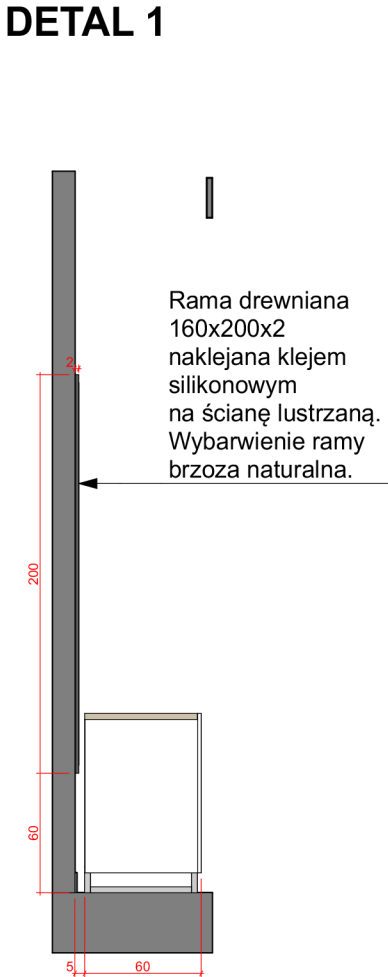

# DETAL

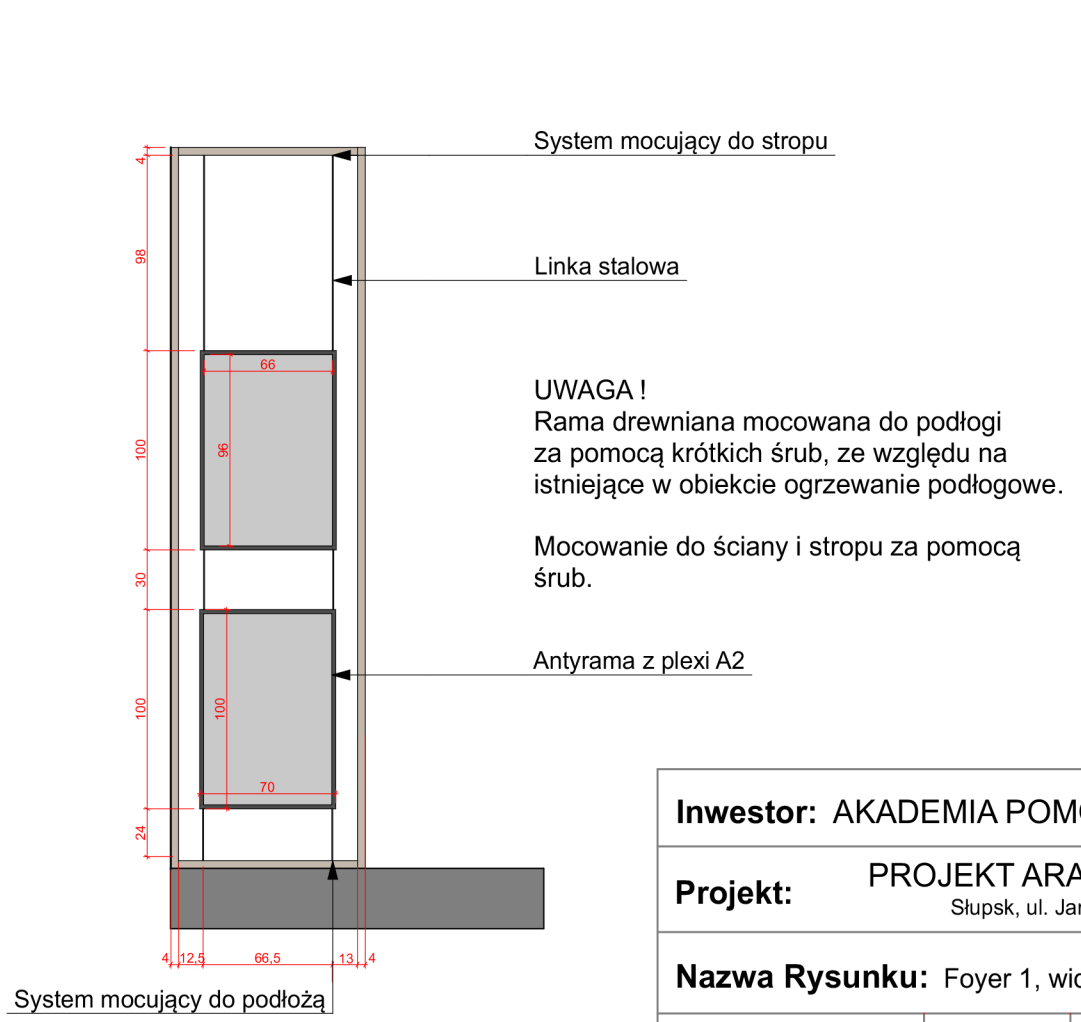

Inwestor: AKADEMIA POMORSKA W SŁUPSKU			
Projekt: PROJEKT ARANŻACJI WNEȚRZ Słupsk, ul. Jana Koźietulskiego 7			
Nazwa Rysunku: Foyer 1, widoki ścian 1,2			
Projektant: arch. Beata Wawryniuk	Data: 2021/05/12	Skala: 1:40	Nr. Rysunku: 2