



114

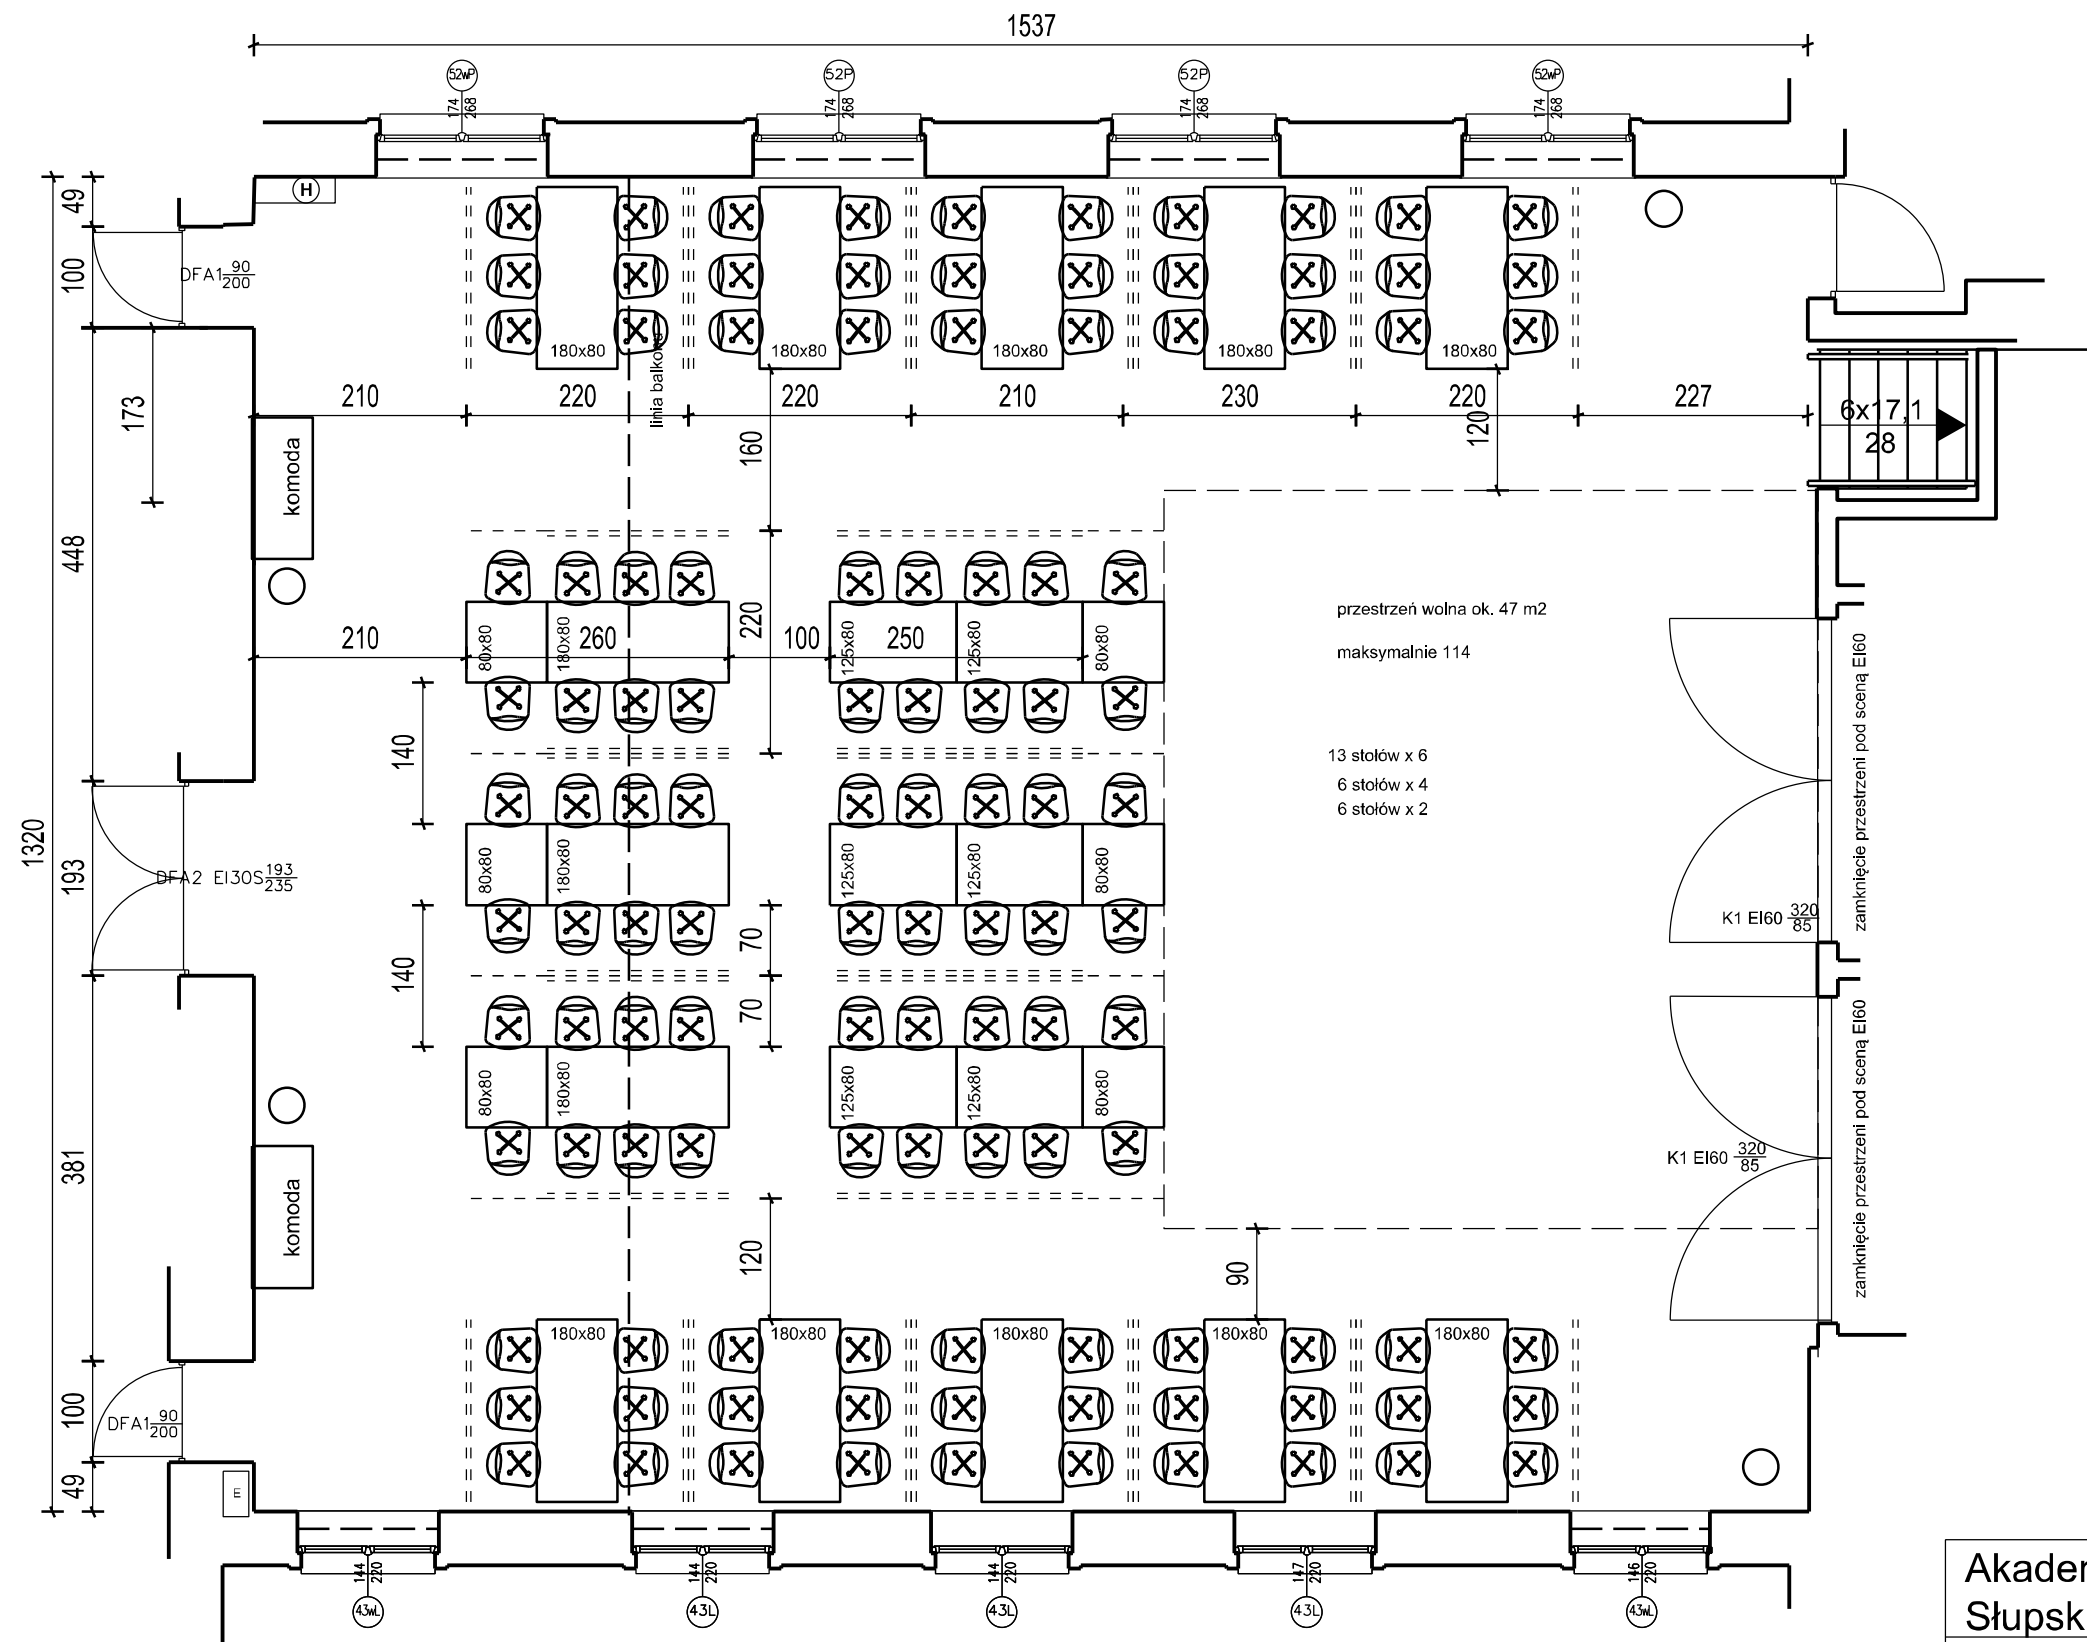

przestrzeń wolna ok. 47 m2
maksymalnie 114 osoby

WYKORZYSTANE MEBLE

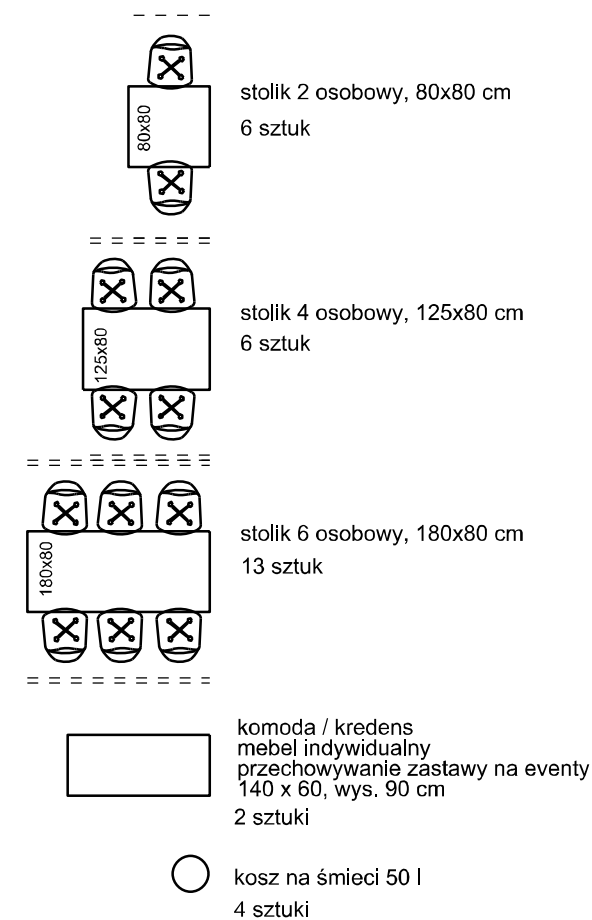

Akademia Pomorska w Słupsku
Słupsk, ul. Jana Koźmiewskiego 7

projekt	Projekt aranżacji wnętrz
---------	--------------------------

rysunek	sala wielofunkcyjna aranżacja balowa, rzut
---------	---

autor	Inwestprojekt/ arch. Beata Wawryniuk
-------	--------------------------------------

format A3
skala 1:75

7