


WIDOK MEBLI ANEKSU

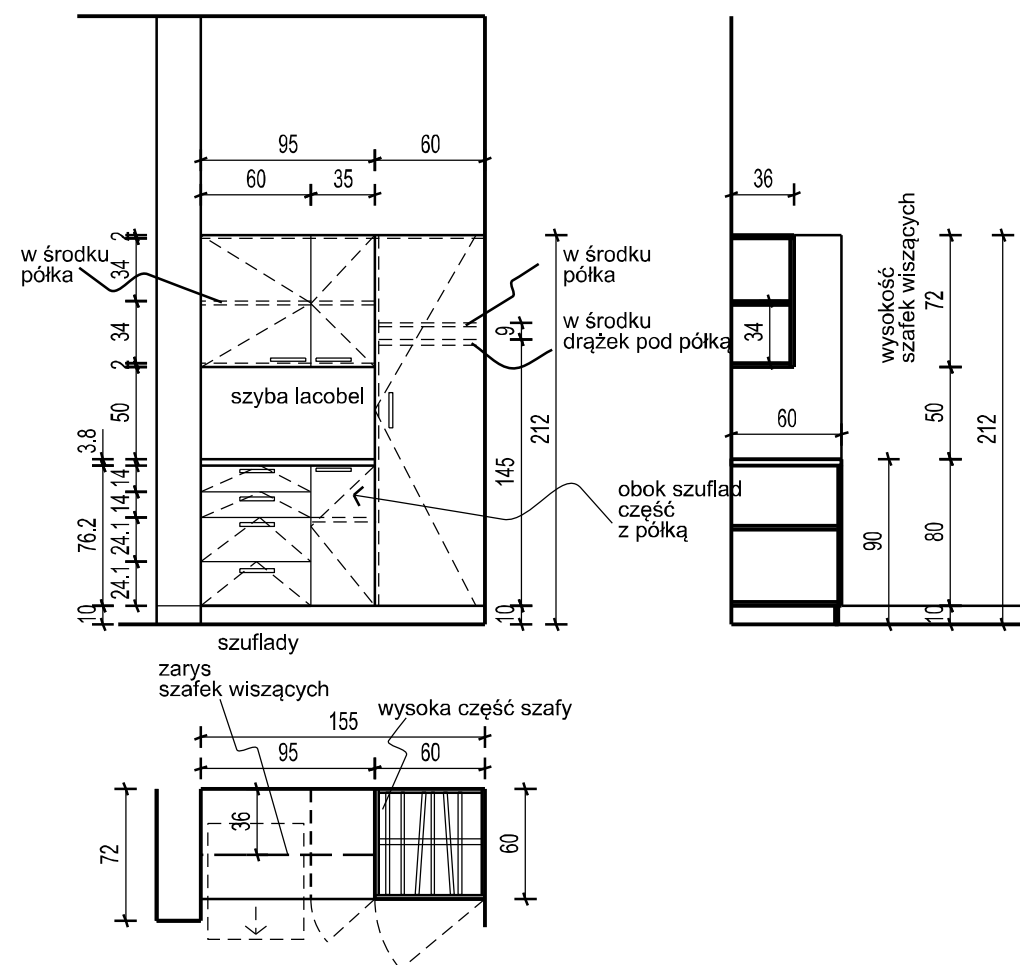

MATERIAŁY MEBLI INDYWIDUALNYCH ANEKSU

szafki dolne i szafka wysoka
 płyta laminowana brzoza
 płyta laminowana Pfeiderer Brzoza Alaska R 35017 , powierzchnia gładka
 plecy szafek dolnych - HDF Pfeiderer R35002 lub płyta laminowana R35017
 szafki wiszące - konstrukcja, fronty i półki - płyta laminowana biała matowa
 plecy szafek wiszących - biała płyta HDF


uchwyty Schwinn srebrny chrom 2576 , rozstaw 160
 cokół aluminium szczotkowane 10 cm
 szuflady - prowadnice rolkowe pełne - metabox, szer. szuflad 60 cm
 blat - laminowany biały, gr. 38 mm, powierzchnia matowa lub satynowa
 wymiary do zamówienia pobrać z natury, po wykończeniu ścian

WYKOŃCZENIE ŚCIANY PONAD BLATEM

szkło białe Lacobel
 szcunkowa wielkość
 95 x 50

wymiary do zamówienia pobrać z natury, po wykończeniu ścian


MEBEL INDYWIDUALNY - BARIERKA DLA ŚWIADKA

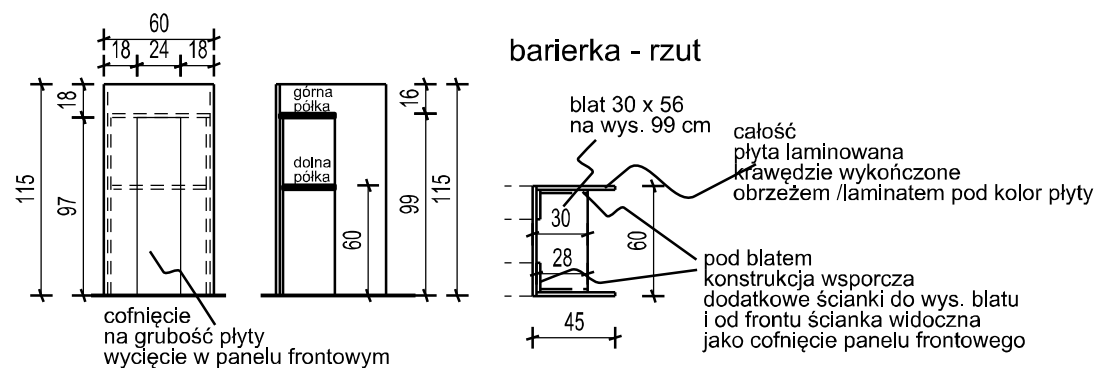

MATERIAŁY BARIERKI DLA ŚWIADKA

płyta laminowana Pfeiderer Brzoza Alaska R 35017 ,
 powierzchnia gładka
 krawędzie wykończone
 obrzeżem /laminatem pod kolor płyty
 wszystkie łączenia płyt ukryte

SALA SEMINARYJNA 1 ARANŻACJA - SYMULACJA SALI SĄDOWEJ

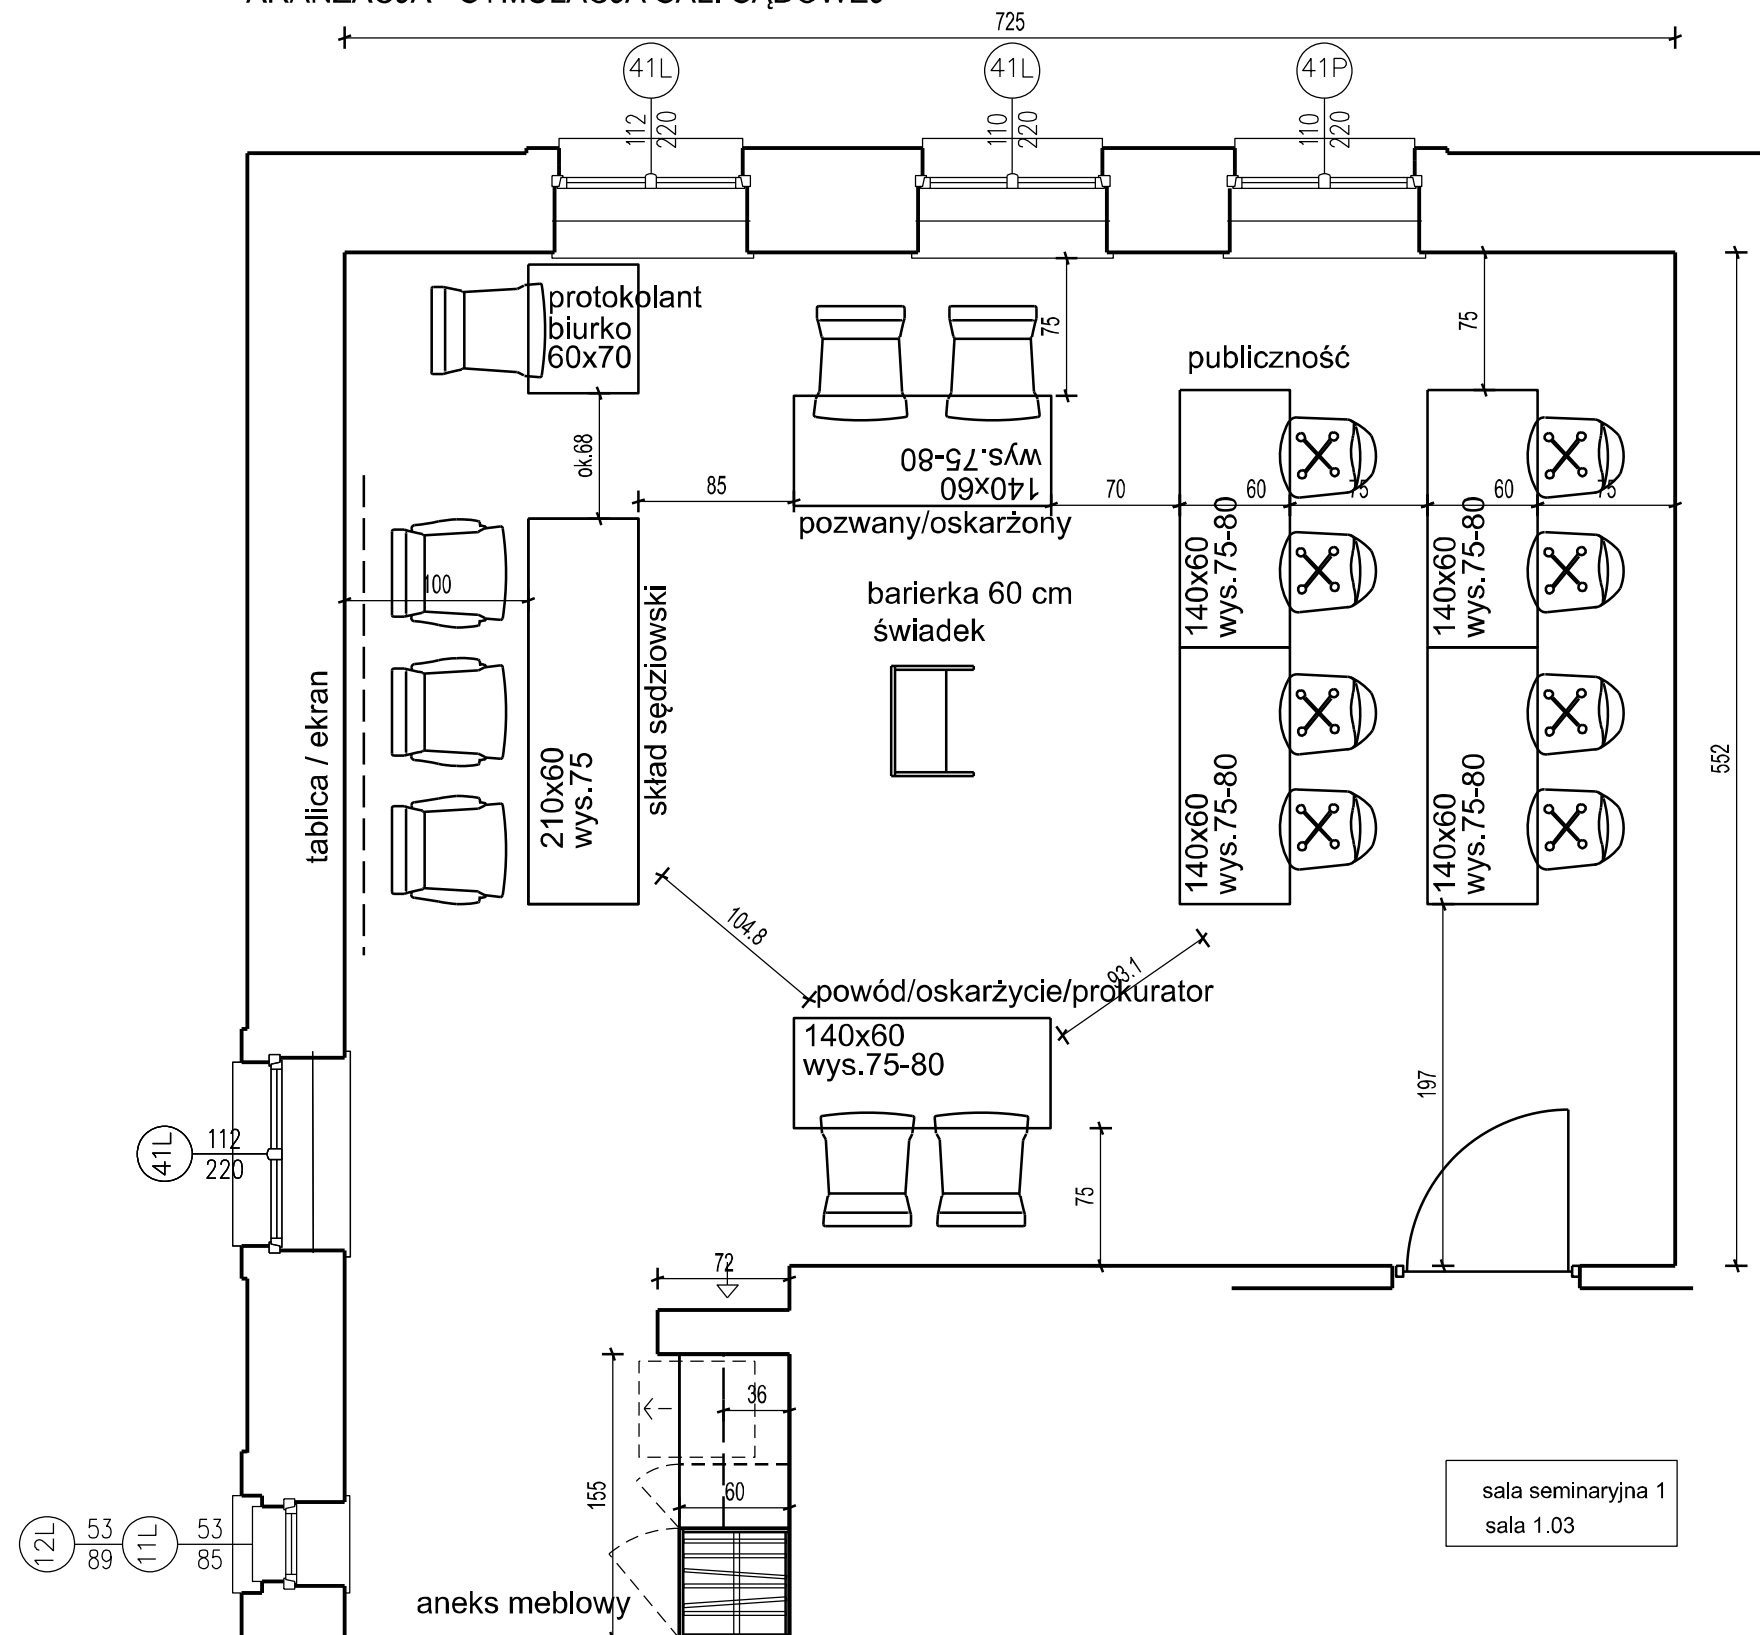

sala seminaryjna 1
 sala 1.03

Akademia Pomorska w Słupsku
 Słupsk, ul. Jana Koźmińskiego 7

projekt Projekt aranżacji wnętrz

rysunek sala seminaryjna 1 (1.03)
 rzut - aranżacja 2, meble

autor
 Inwestprojekt/ arch. Beata Wawryniuk

format A3
 skala 1:40

11