



WIDOK 3

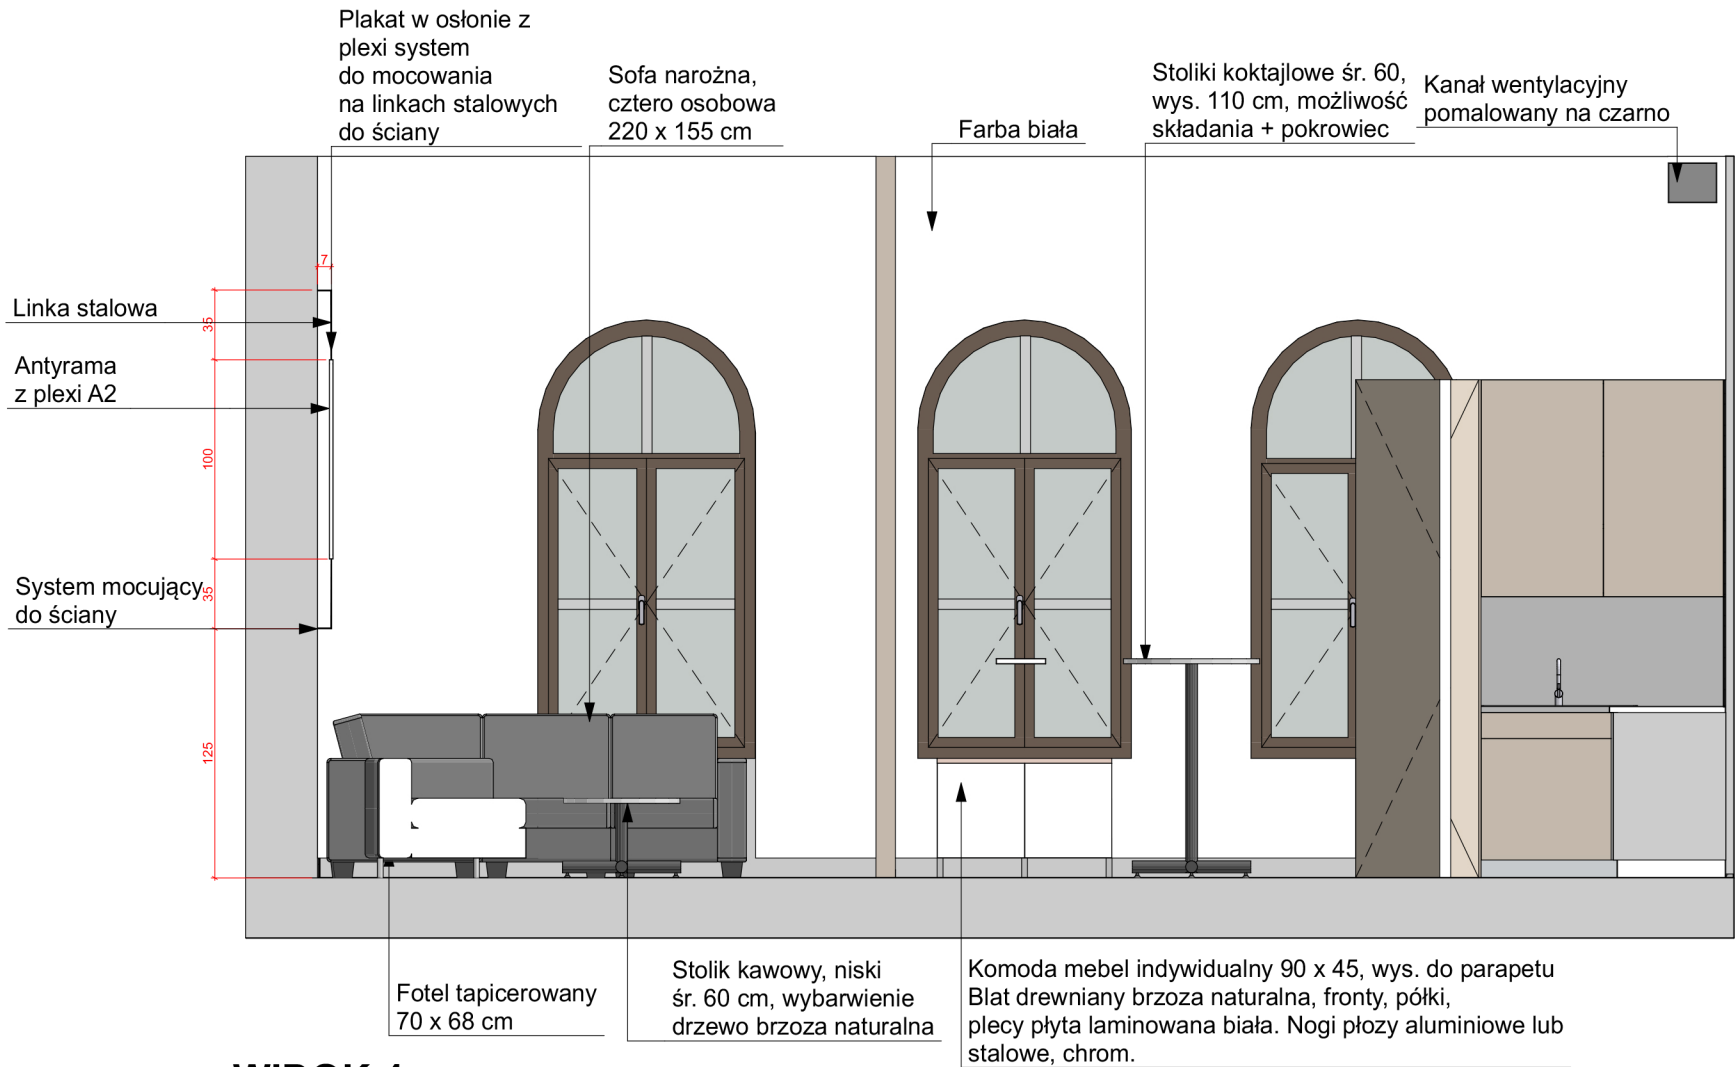

WIDOK 4

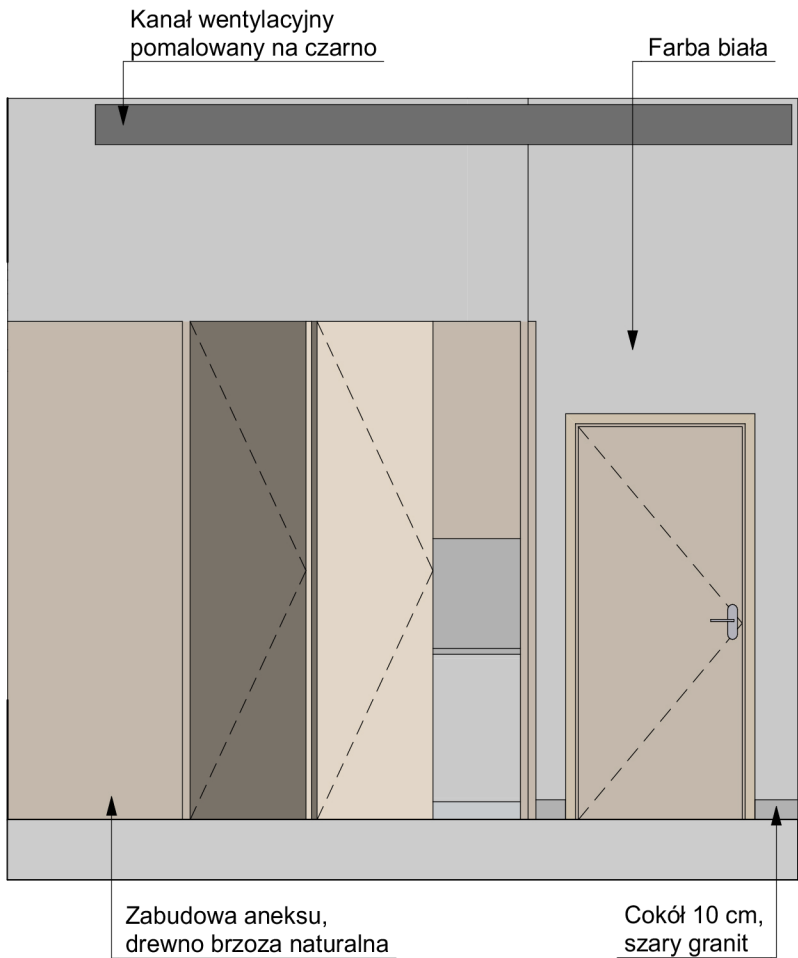

Inwestor: AKADEMIA POMORSKA W SŁUPSKU			
Projekt: PROJEKT ARANŻACJI WNEȚRZ Słupsk, ul. Jana Koziętułskiego 7			
Nazwa Rysunku: Foyer 1, widoki ścian 3,4			
Projektant: arch. Beata Wawryniuk	Data: 2021/05/12	Skala: 1:40	Nr. Rysunku: 3