

OZNACZENIA:

- gniazda z projektu budowlanego
- gniazda dodane wynikające z nowej aranżacji
- można dodać 1 obieg oświetlenia - pod szafkami wiszącymi włączanie przy gniazdach ponad blatem


P.26 pom. socjalne

27,50m² gres

wys. pomieszczenia 259

pionowy pas płytek 40x40, do wys. 210 cm szerokość 80 cm - dwie płytki symetrycznie od osi umywalki nad umywalką lustro okrągłe fi 60

ZABUDOWA WYSOKA MEBLOWA, ŚCIANA Z LODÓWKĄ

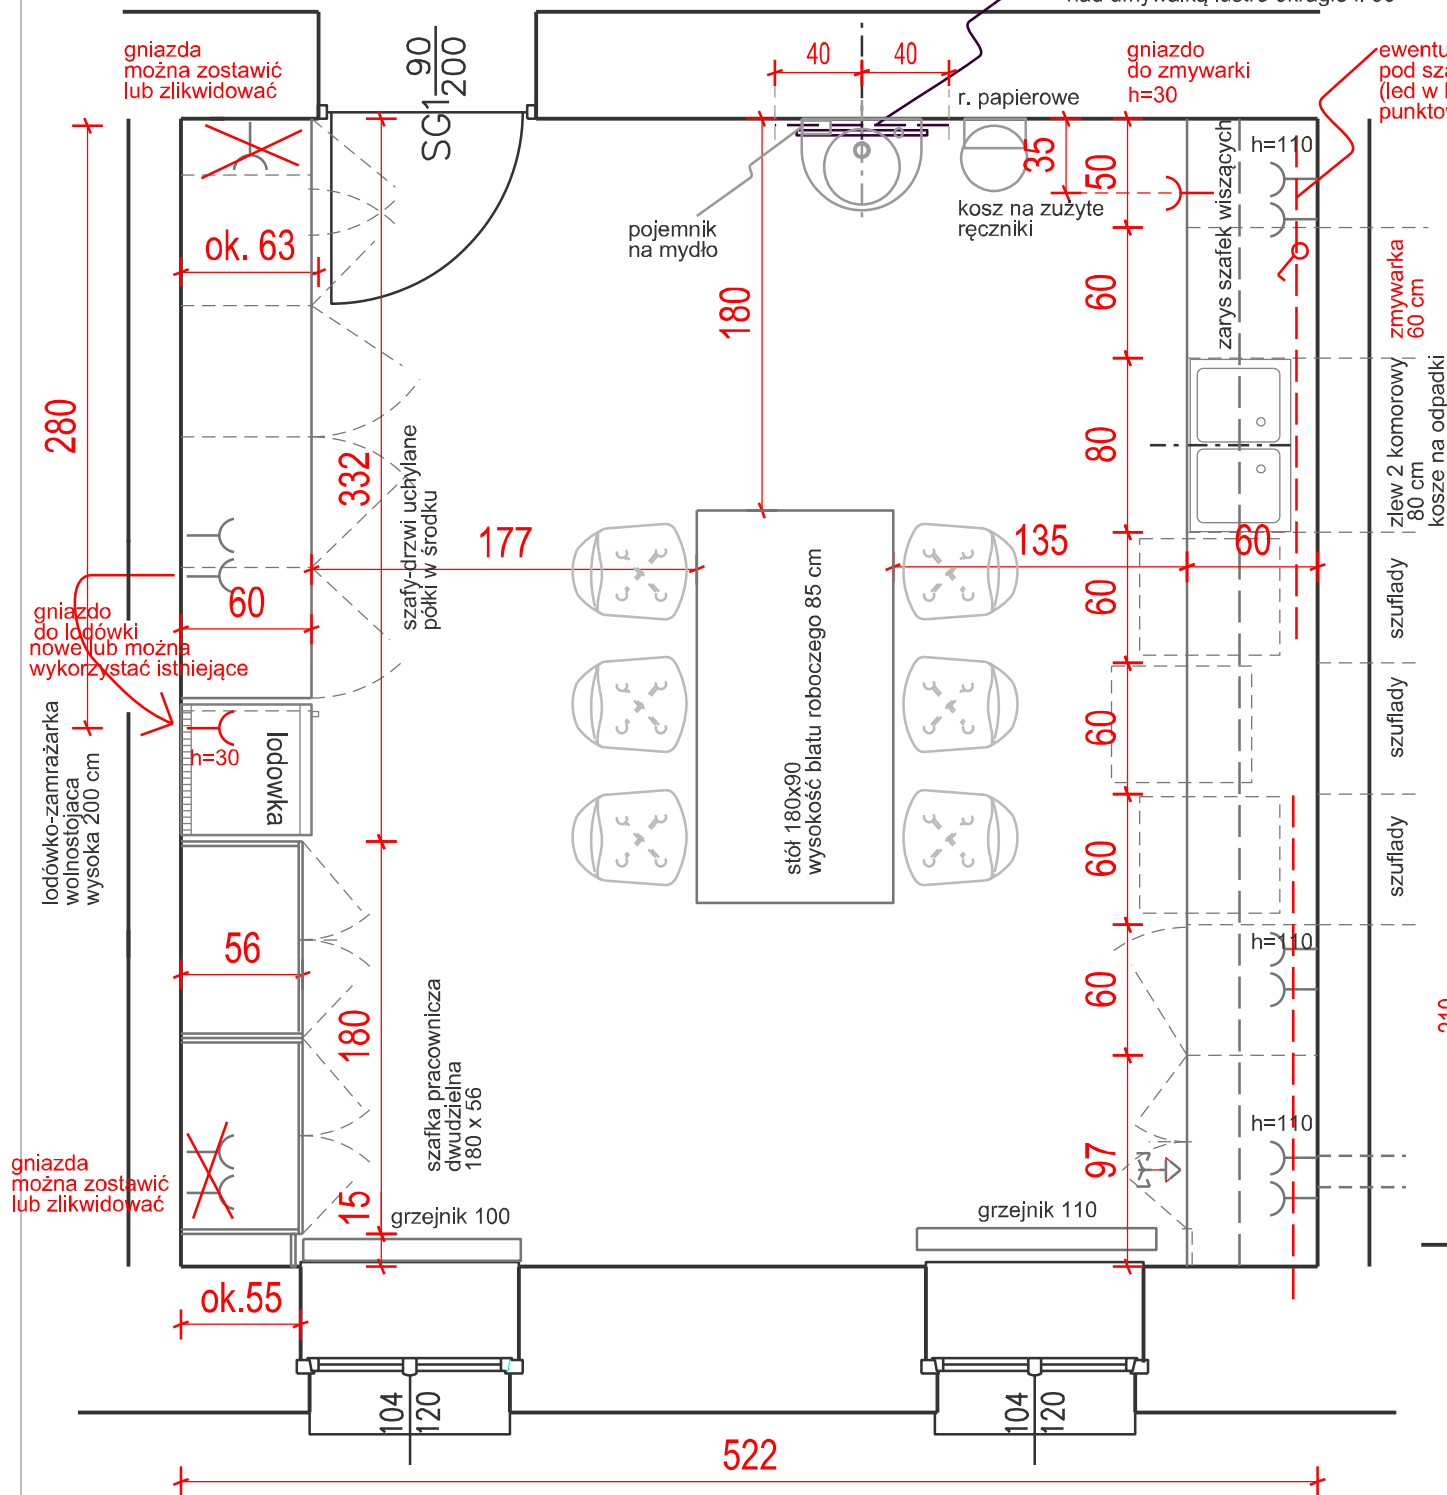

MATERIAŁY MEBLI:

CIAG KUCHENNY
blat Pfeiderer Sirocco S60025 FG, gr. 38 mm
szuflady - prowadnice rolkowe pełne - metabox
korpusy, półki i drzwi:
płyta laminowana Pfeiderer Brzoza Alaska R 35017, powierzchnia gładka
plecy - HDF Pfeiderer R35002 lub płyta laminowana R35017
uchwyty Schwinn chrom 2576, rozstaw 192 - do małych drzwi
cokoł aluminium szczotkowane 10 cm

MEBLE WYSOKIE

korpusy, półki i drzwi
szafki pracownicze - Pfeiderer, Aluminium Jasne M8582
płyta laminowana Pfeiderer Brzoza Alaska R 35017, powierzchnia gładka
plecy - HDF Pfeiderer R35002 lub płyta laminowana R35017
uchwyty Schwinn chrom 2576, rozstaw 256 - do pionowych wysokich drzwi
uchwyty Schwinn chrom 2576, rozstaw 192 - do małych drzwi
cokoł aluminium szczotkowane 10 cm



POZOSTAŁE WYPOSAŻENIE:

- płytki ponad blatem i przy lustrze - 40x40 Paradyż Kwadro Proteo Bianco
- lustro wiszące okrągłe - średnica 50 cm
- umywalka montowana do ściany, biała ceramiczna - jak te w łazienkach
- bateria sztorcowa + syfon chromowany
- krzesła - Ikea, drewniane kolor biały/brzoza Nordmyra
- stół - blat jak blat kuchenny 90x180, stałaś do stołu - ramowy, regulowane wysokość, malowany proszkowo na szaro KM-K 156 x 66 cm (kamilameble) lub podobny
- bateria kuchenna
- zlew 2-komorowy stalowy


SPRZĘT AGD:

zmywarka do zabudowy 60 cm
klasa energetyczna co najmniej A+
lodówka /zamrażarka - wolnostojąca, no frost
biała lub srebrna, wysokość 200 cm, szer. 60
klasa energetyczna co najmniej A++
piekarnik mikrofalowy stojący
ogółem 2 sztuki - 1x do tego pomieszczenia
1x do aneksu kawowego przy foyer 1

WIDOK FRAGMENTU ŚCIANY Z UMYWALKĄ

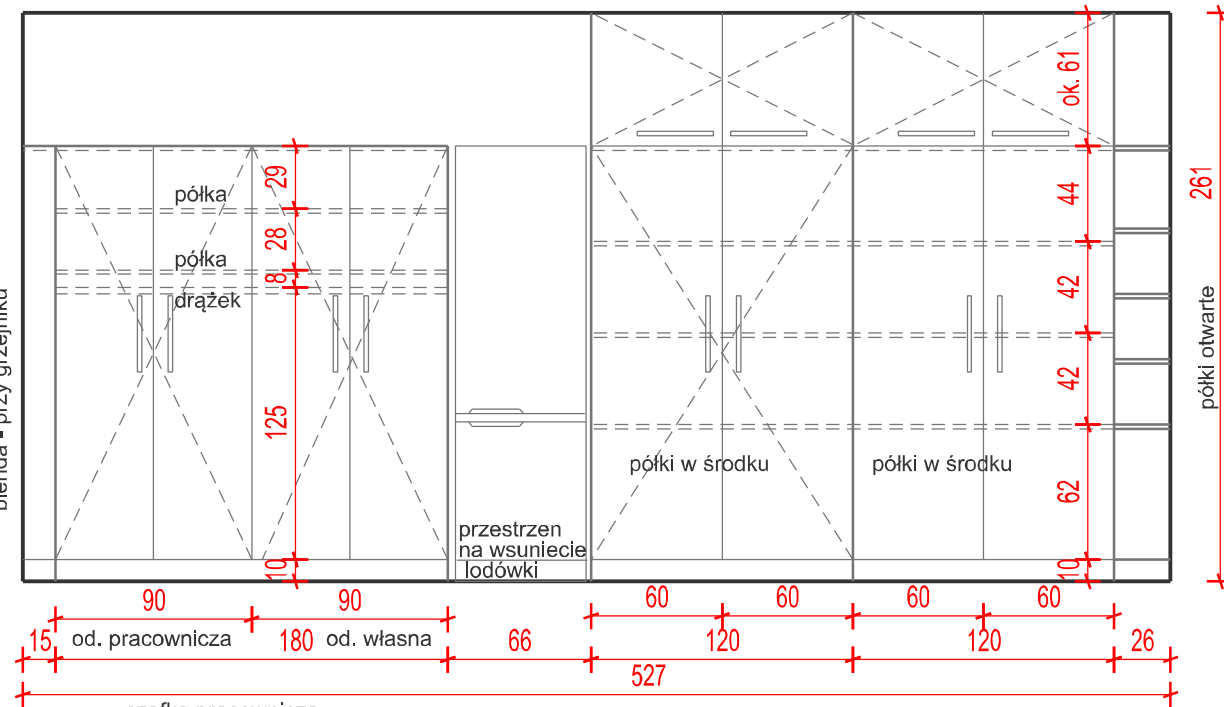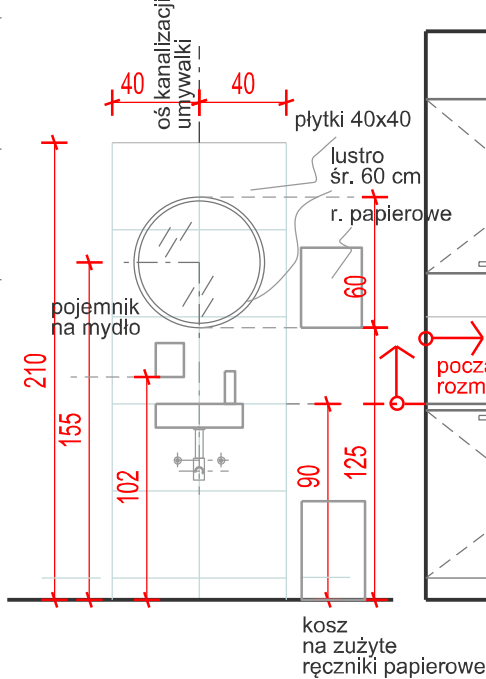

ZABUDOWA MEBLOWA CIĄGU KUCHENNEGO:

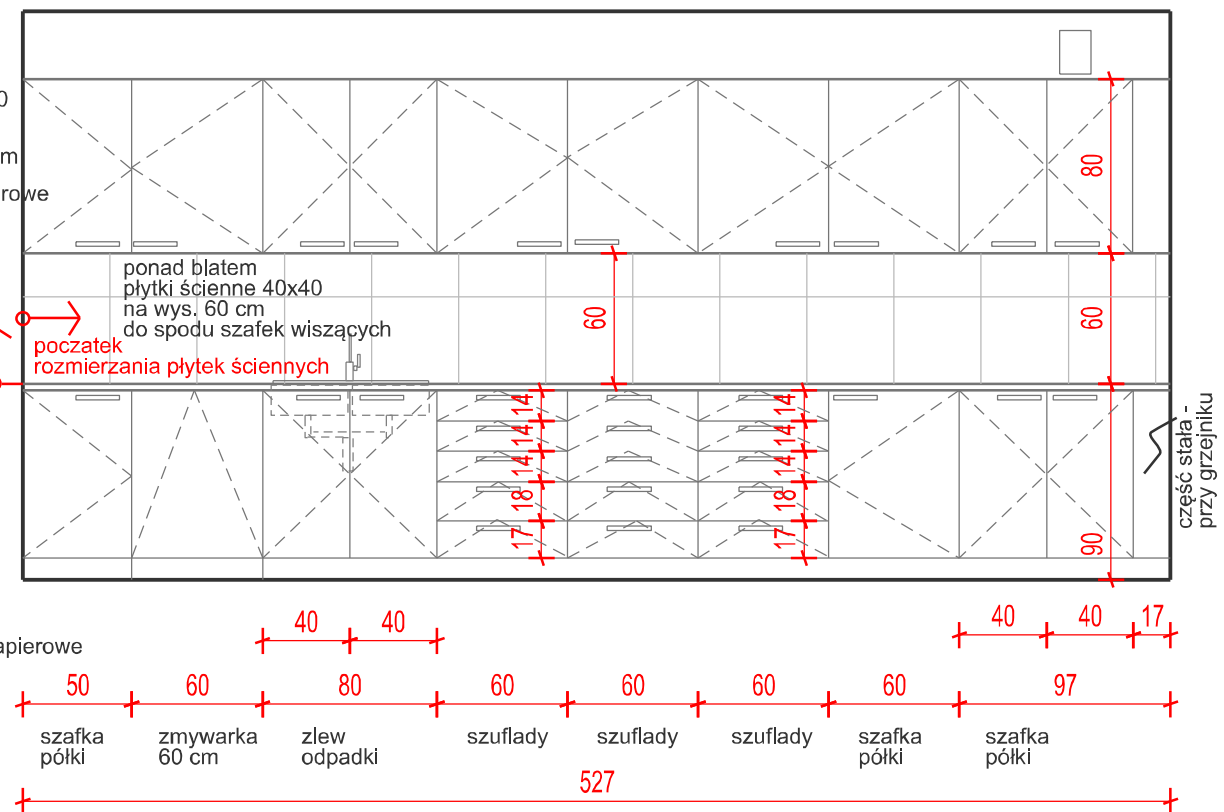

Akademia Pomorska w Słupsku

Słupsk, ul. Jana Koźmiewskiego 7

projekt

Projekt aranżacji wnętrza

rysunek

pomieszczenie socjalne z kuchnią
P 26 rzut, widoki ścian, mebli

autor

Investprojekt/ arch. Beata Wawryniuk

format A3
skala 1:35

31