


ŁAZIENKA P21

PRZY GARDEROBIE MĘSKIEJ


UMYWALKA KOŁO

KABIN PRYSZNICOWYCH

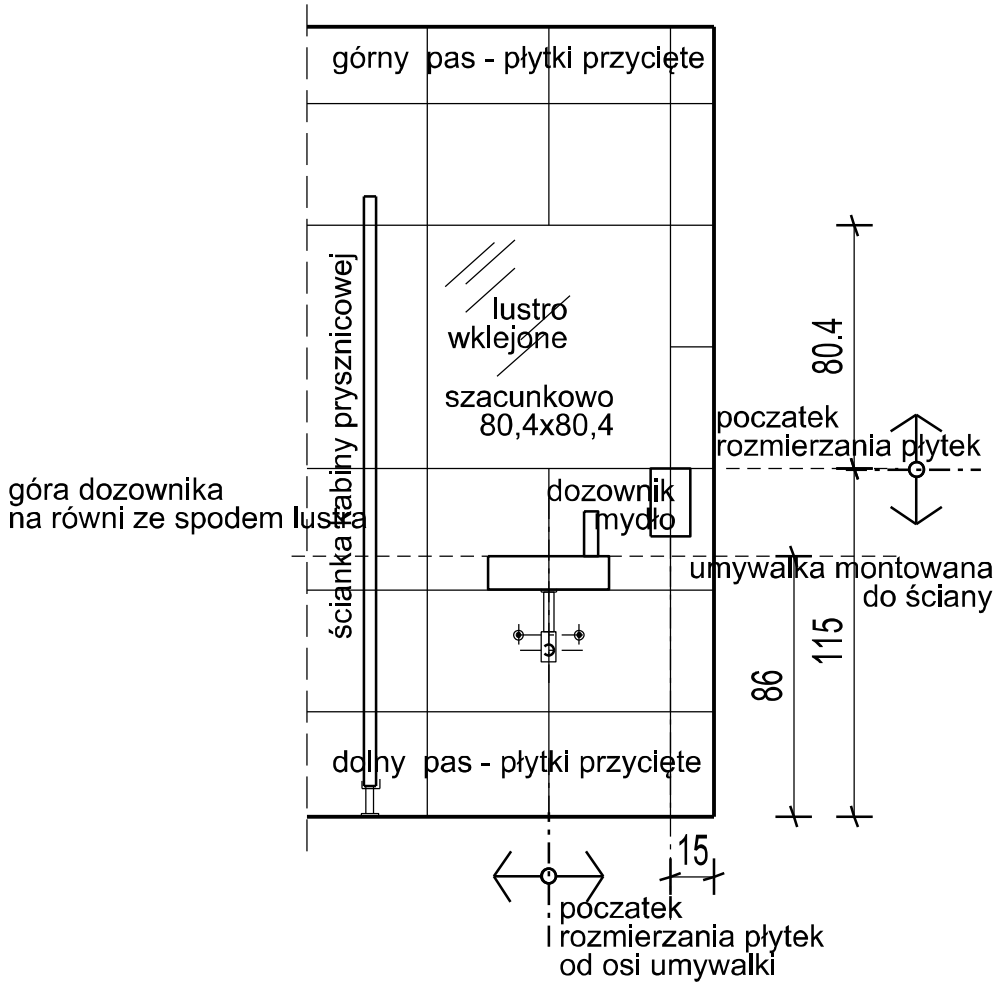

ŚCIANA NA PRZECIWKO KABIN WC

płytki rozmierzane od środka ściany

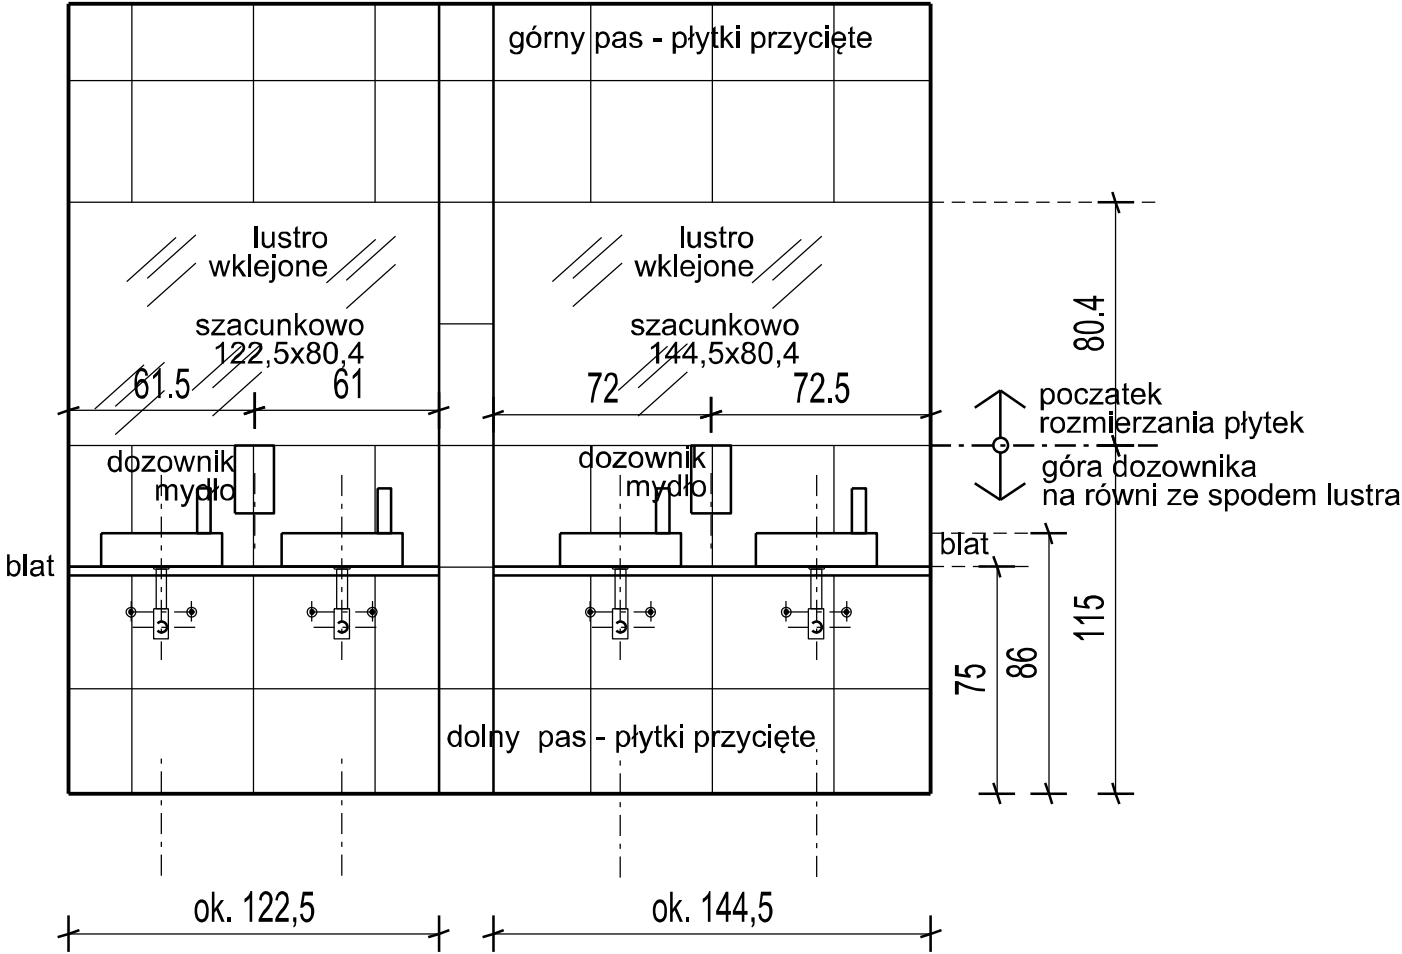

płytki ścienne 40x40  
fuga 2 mm  
wielkość luster do zamówienia  
mierzyć w trakcie prac płytkarskich - pomiar z natury  
lustro zamówić z minimalną fazą - przeszlifowane krawędzie  
lustra wklejać w trakcie układania płytek  
lustra kleić na klej do luster np Lakma  
powierzchnia lustra powinna być zlicowana z powierzchnią płytek  
blaty z konglomeratu, mocowanie blatów na wspornikach - wg wskazwek dostawcy  
(pomiar do blatów po wykonaniu podłączeń hydraulicznych, ułożeniu płytek i wybraniu umywarek)  
umywalki nastawiane na blat (z opcją montażu do ściany w części pomieszczeń)  
Cersanit Nano, symetryczne 40 K 19-001, wysokość 11 cm na blacie,  
wymiar szer. 40 x 38,5 głębokość

|   |   |                         |
|---|---|-------------------------|
| Akademia Pomorska w Słupsku<br>Słupsk, ul. Jana Koźmiewskiego 7 |   |                         |
| projekt   | Projekt aranżacji wnętrz                |                         |
| rysunek   | usytuowanie luster<br>pomieszczenie P21 |                         |
| autor   | Inwestprojekt/ arch. Beata Wawryniuk    | format A3<br>skala 1:25 |