




PRZEKRÓJ POPRZECZNY  
Z WIDOKIEM W STRONĘ EKRANU

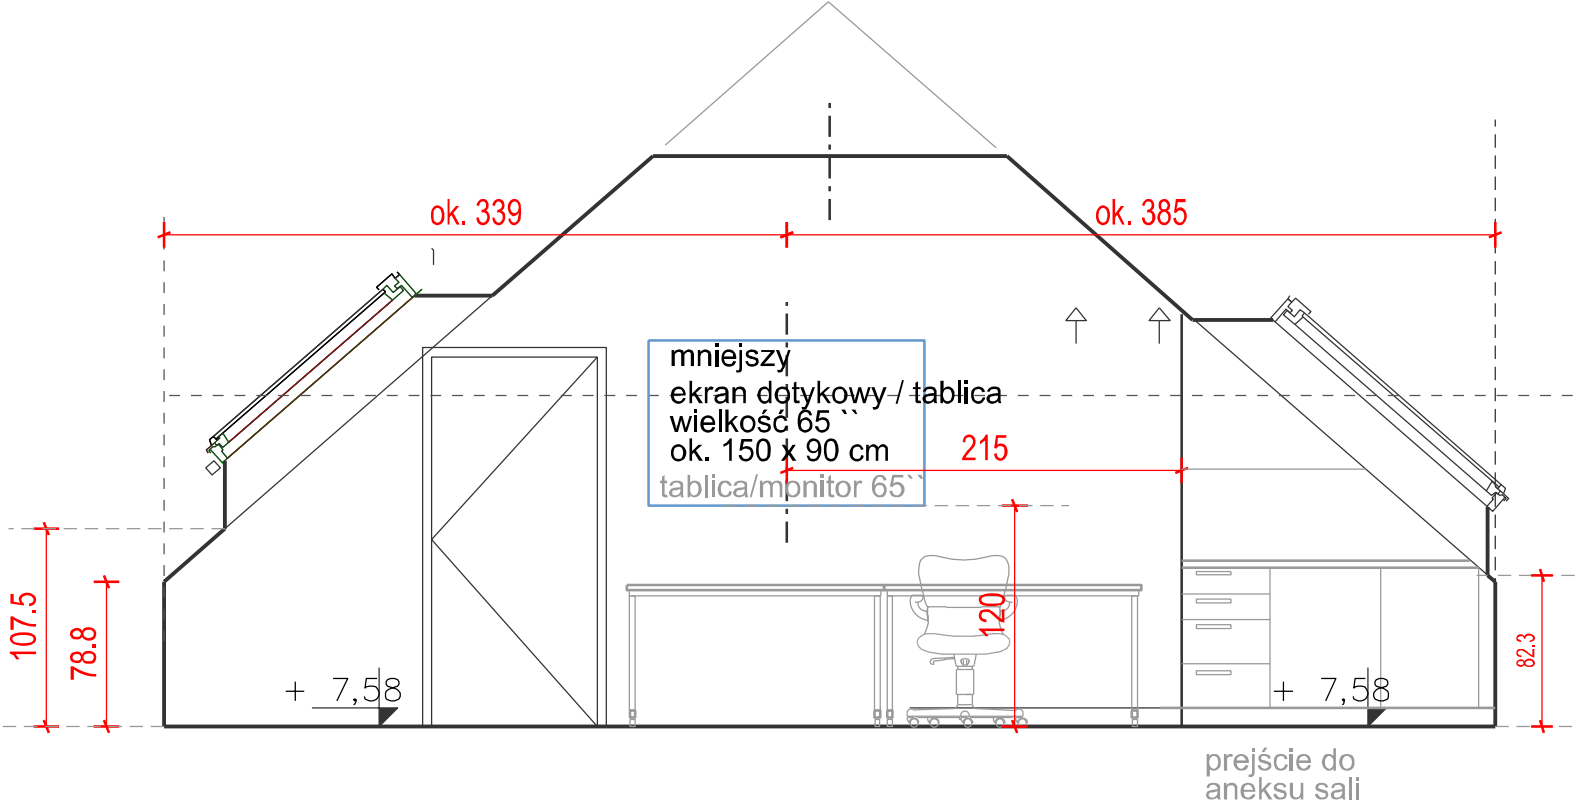


PRZEKRÓJ PODŁUŻNY  
Z WIDOKIEM W STRONĘ ANEKSU

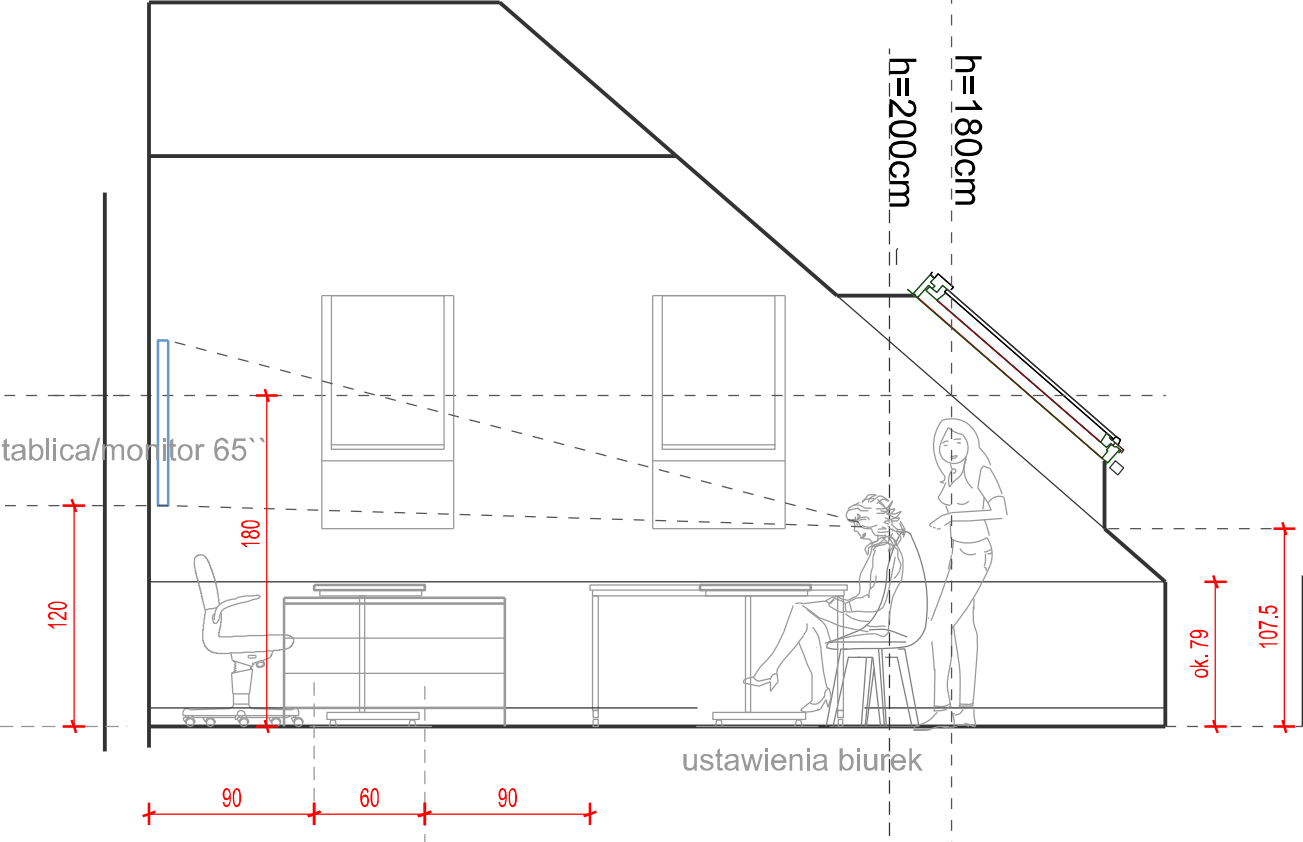


ANEKS MEBLOWY - widok 1

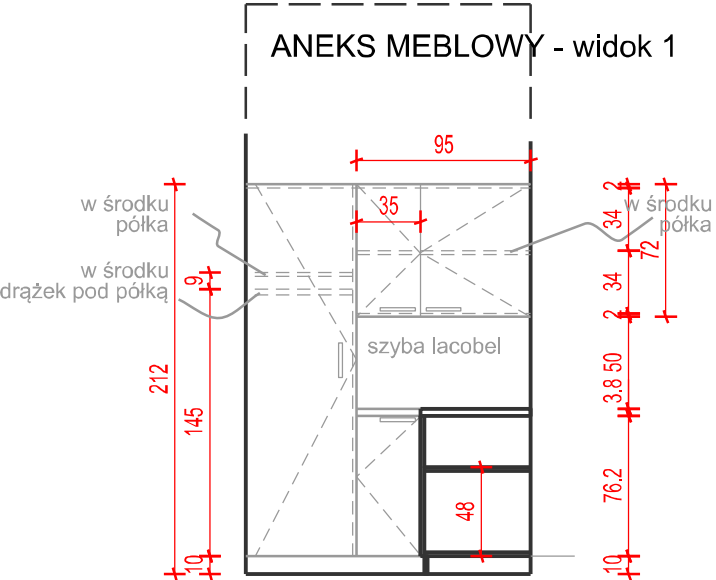


ANEKS MEBLOWY - widok 2

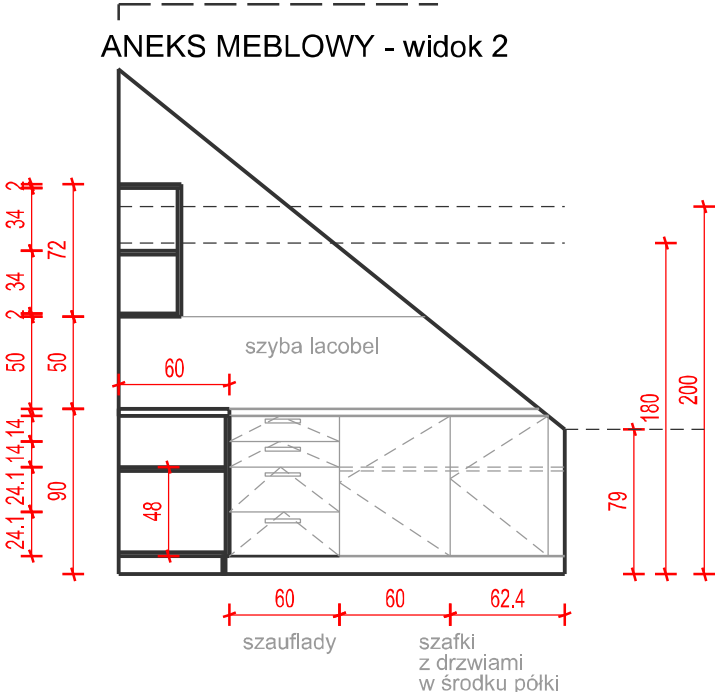

ANEKS MEBLOWY - rzut

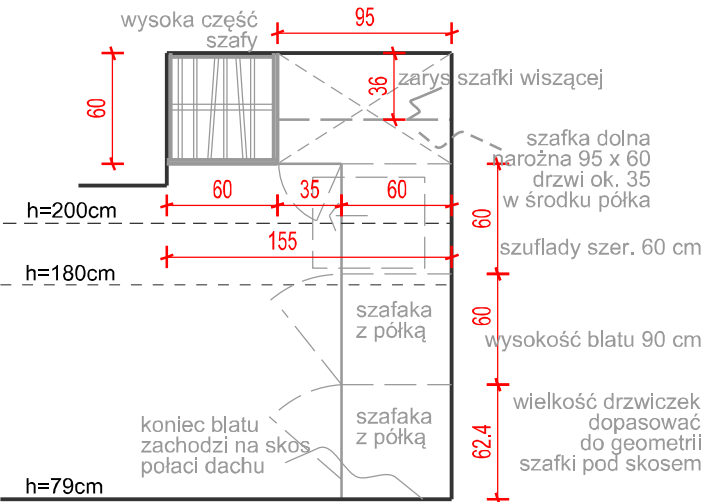

KOMODA - widok

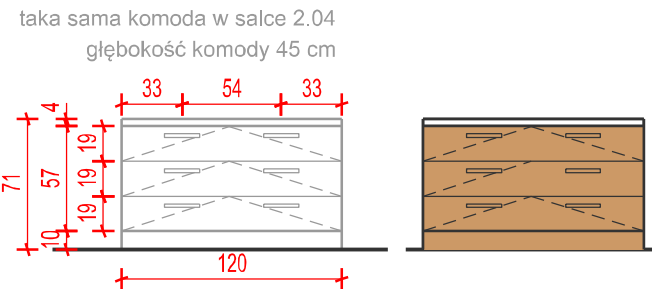

MATERIAŁY MEBLI INDYWIDUALNYCH ANEKSU

szafki dolne i szafka wysoka  
płyta laminowana Pfeiderer Brzoza Alaska R 35017 , powierzchnia gładka  
plecy szafek dolnych - HDF Pfeiderer R35002 lub płyta laminowana R35017  
szafki wiszące - konstrukcja, fronty i półki - płyta laminowana biała matowa  
plecy szafek wiszących - biała płyta HDF  
uchwyty Schwinn srebrny chrom 2576 , rozstaw 160  
cokół aluminium szczotkowane 10 cm  
szuflady - prowadnice rolkowe pełne - metabox, szer. szuflad 60 cm  
blat - laminowany biały, gr. 38 mm, powierzchnia matowa lub satynowa  
wymiały do zamówienia pobrać z natury, po wykończeniu ścian

WYKOŃCZENIE ŚCIANY PONAD BLATEM

szkło białe Lacobel  
szecunkowa wielkość  
95 x 50 cm, 229 x 50 cm  
wymiały do zamówienia pobrać z natury, po wykończeniu ścian

MATERIAŁY KOMODY

korpus i elementy widoczne, cokół - płyta laminowana Pfeiderer Brzoza alaska 35017  
blat laminowany biały matowy, gr. 38 mm Pfeiderer ,  
okleinowany obrzeżem pod kolor blatu - z 4 stron  
cokół, wys. 10 cm - tylko od frontu  
szuflady - prowadnice rolkowe pełne - metabox z pełnym wysuwem,  
szer. szuflad 120cm głębokość 45 cm  
uchwyty Schwinn srebrny chrom 2576 , rozstaw 160

Akademia Pomorska w Słupsku Słupsk, ul. Jana Koźmińskiego 7			
projekt	Projekt aranżacji wnętrza		
rysunek	sala seminaryjna 3 (2.03) widoki ścian 1-2, meble		
autor	Inwestprojekt/ arch. Beata Wawryniuk		format A3 skala 1:40
sala seminaryjna 3 sala 2.03		14 A	